



# AXONOMETRIE 1:50

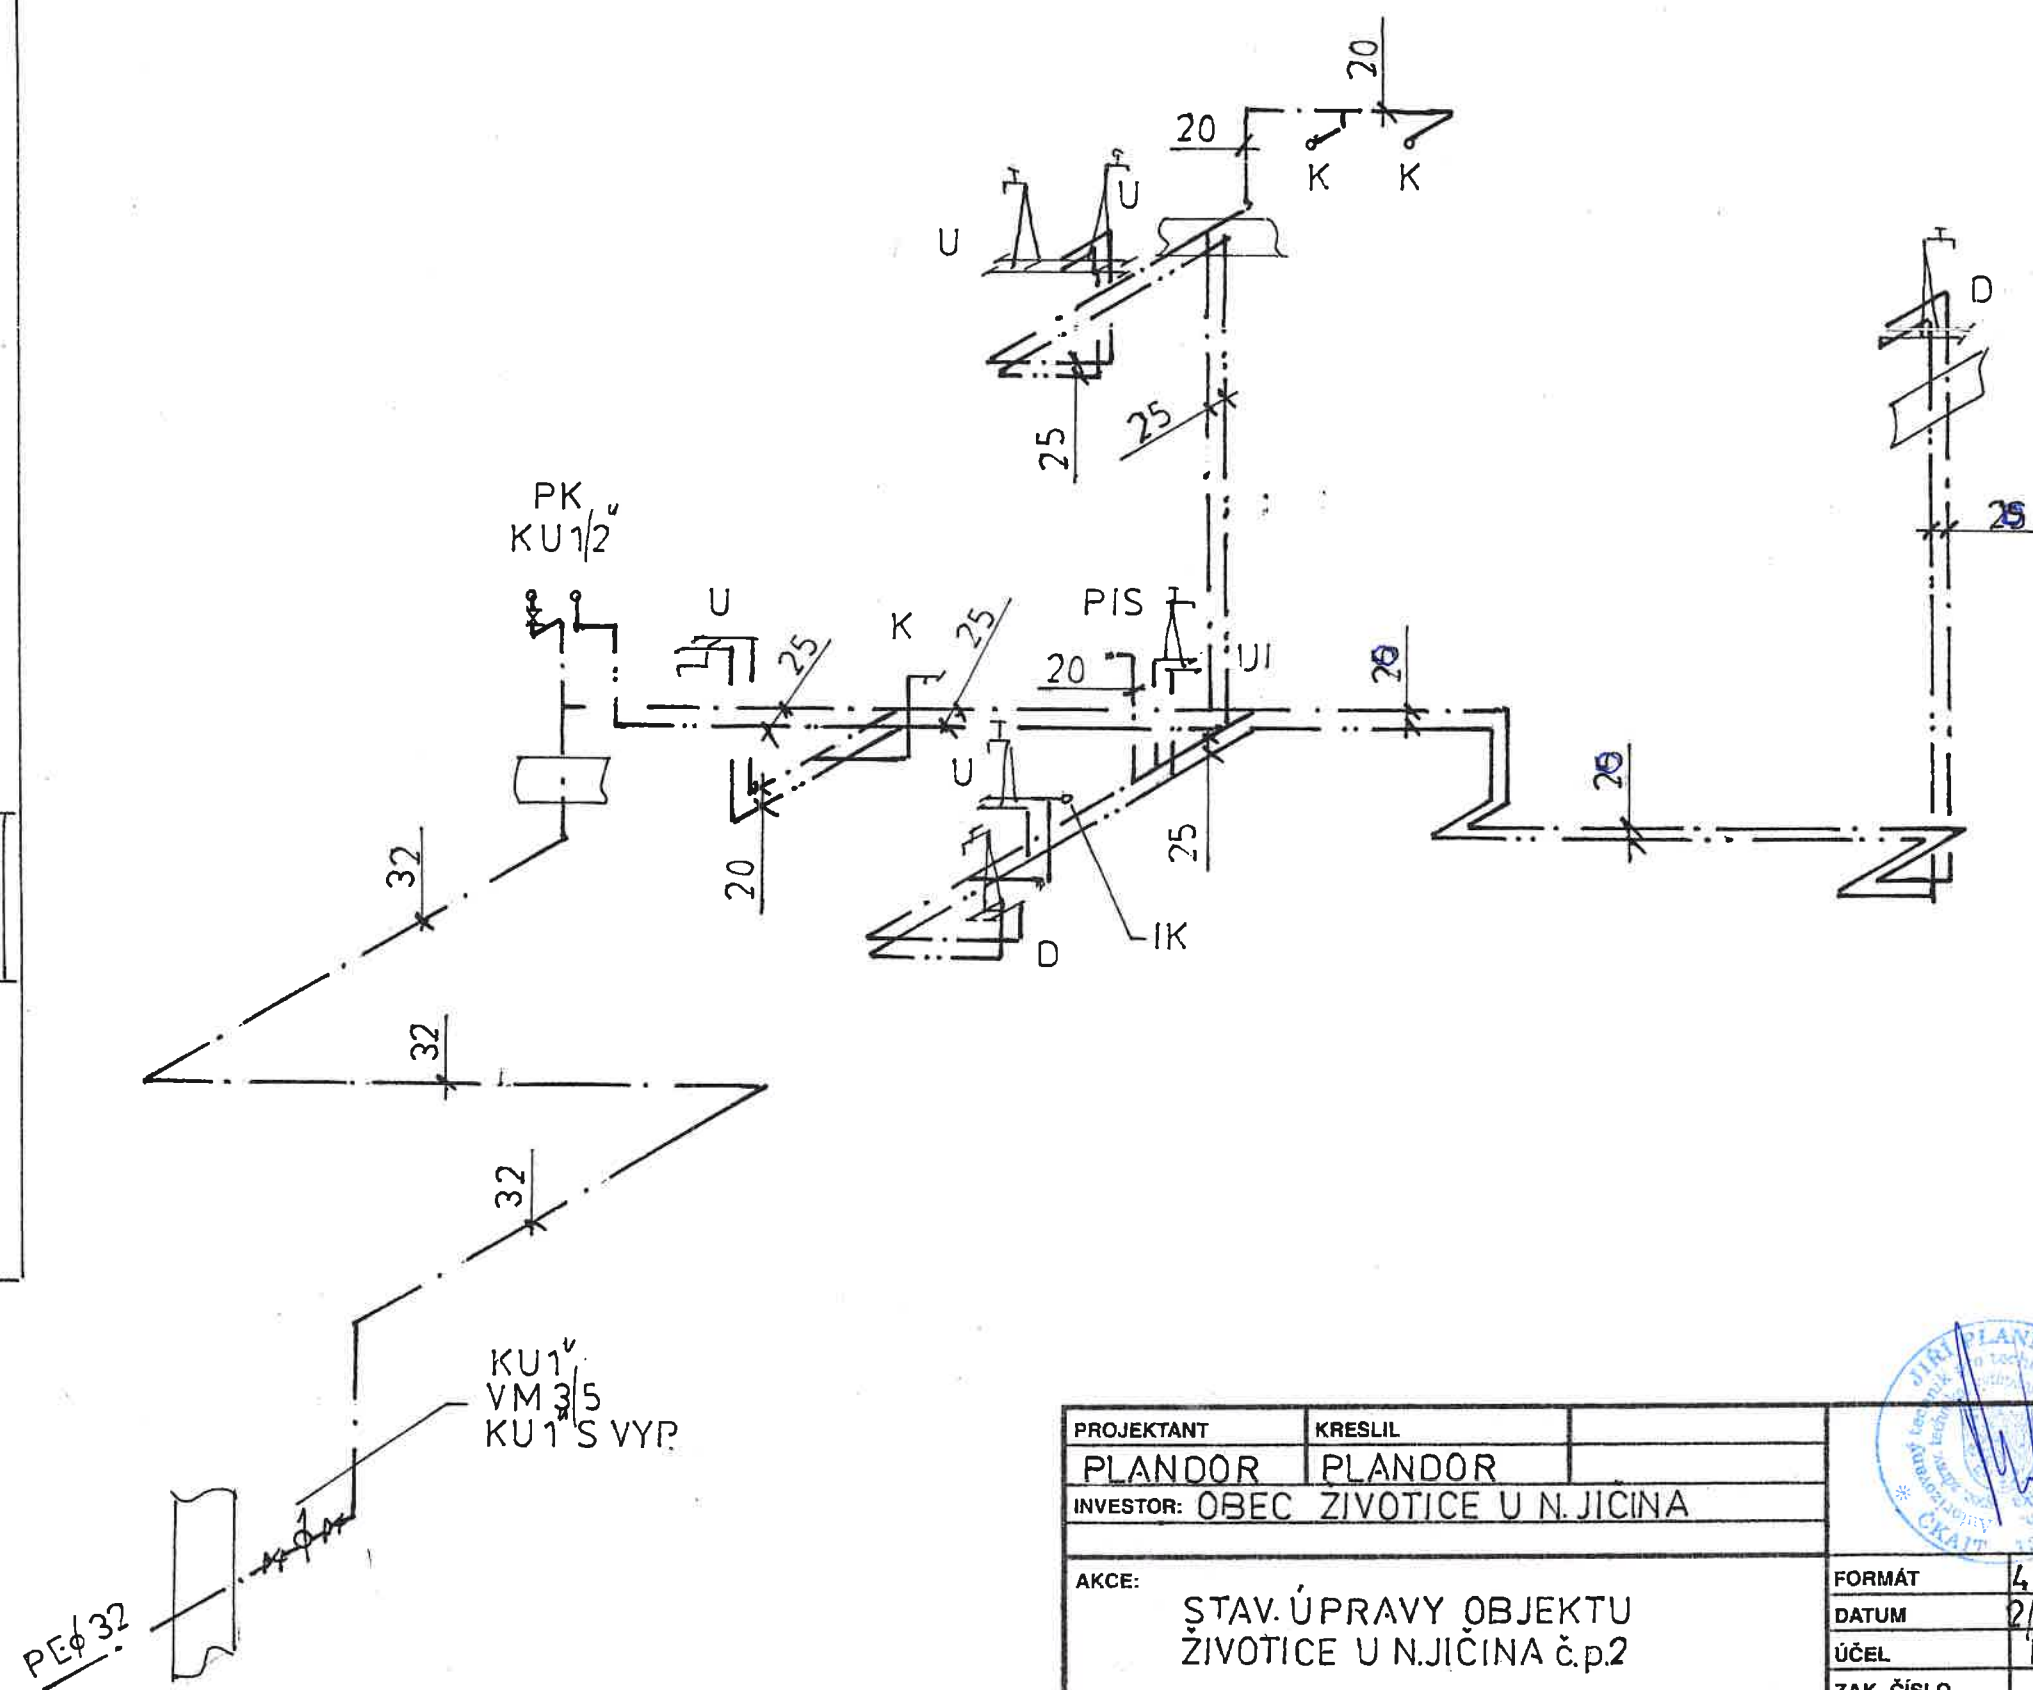


|                                                 |         |            |
|-------------------------------------------------|---------|------------|
| PROJEKTANT                                      | KRESLIL |            |
| PLANDOR                                         | PLANDOR |            |
| INVESTOR: OBEC ŽIVOTICE U N. JICINA             |         |            |
| AKCE:                                           |         | FORMÁT     |
| ŠTAV. ÚPRAVY OBJEKTU ŽIVOTICE U N. JICINA č.p.2 |         | 4 A4       |
|                                                 |         | DATUM      |
|                                                 |         | 2/0 20     |
|                                                 |         | ÚČEL       |
|                                                 |         | PS         |
|                                                 |         | ZAK. ČÍSLO |
|                                                 |         |            |
| OBSAH:                                          |         | MĚŘÍTKO:   |
| PRÍZEMÍ ZTI                                     |         | 1:50       |
|                                                 |         | Č. VÝK.:   |
|                                                 |         | D.1.30 3   |

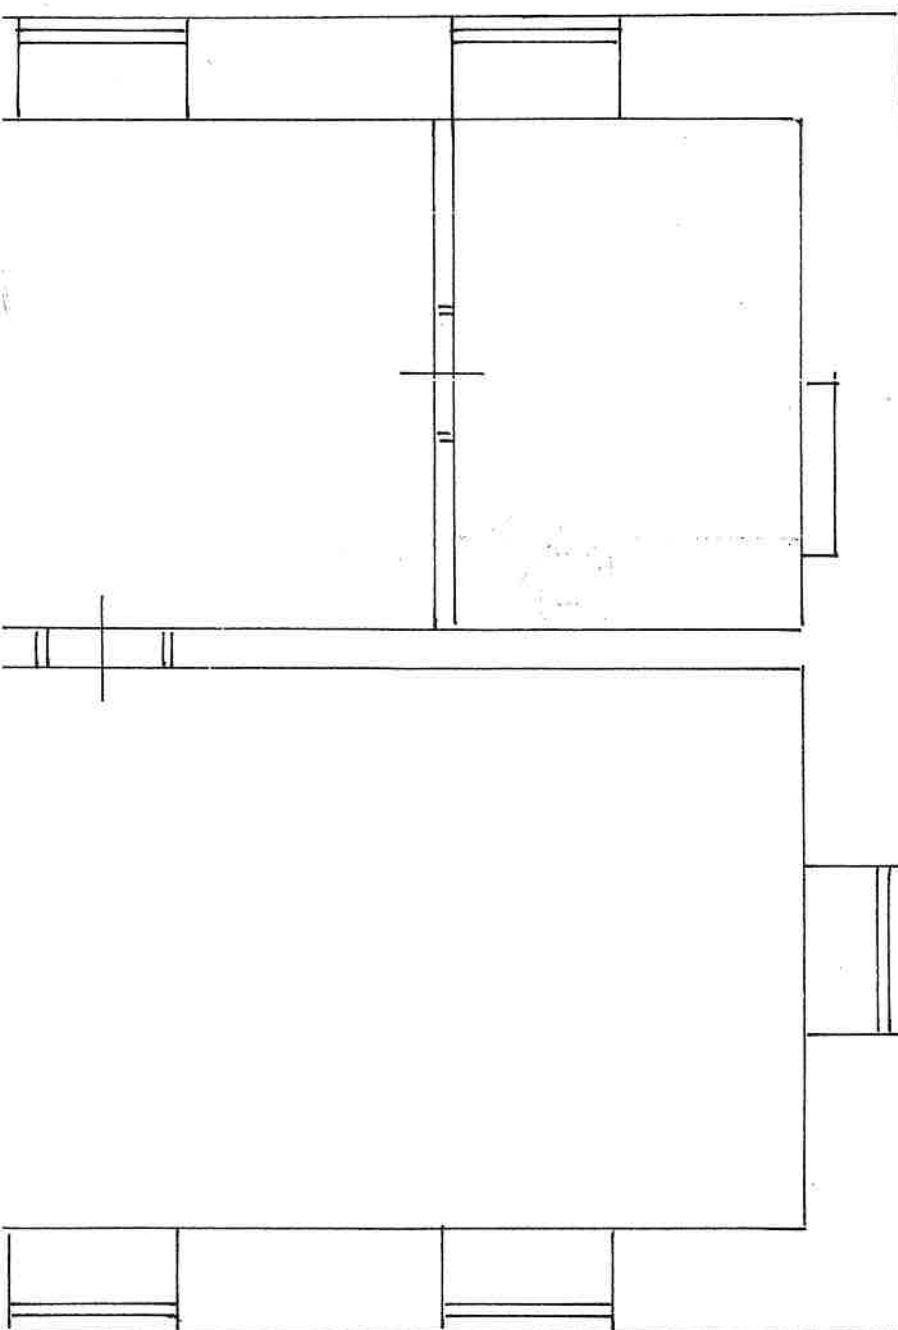

6

# PŘÍZEMÍ 1:50

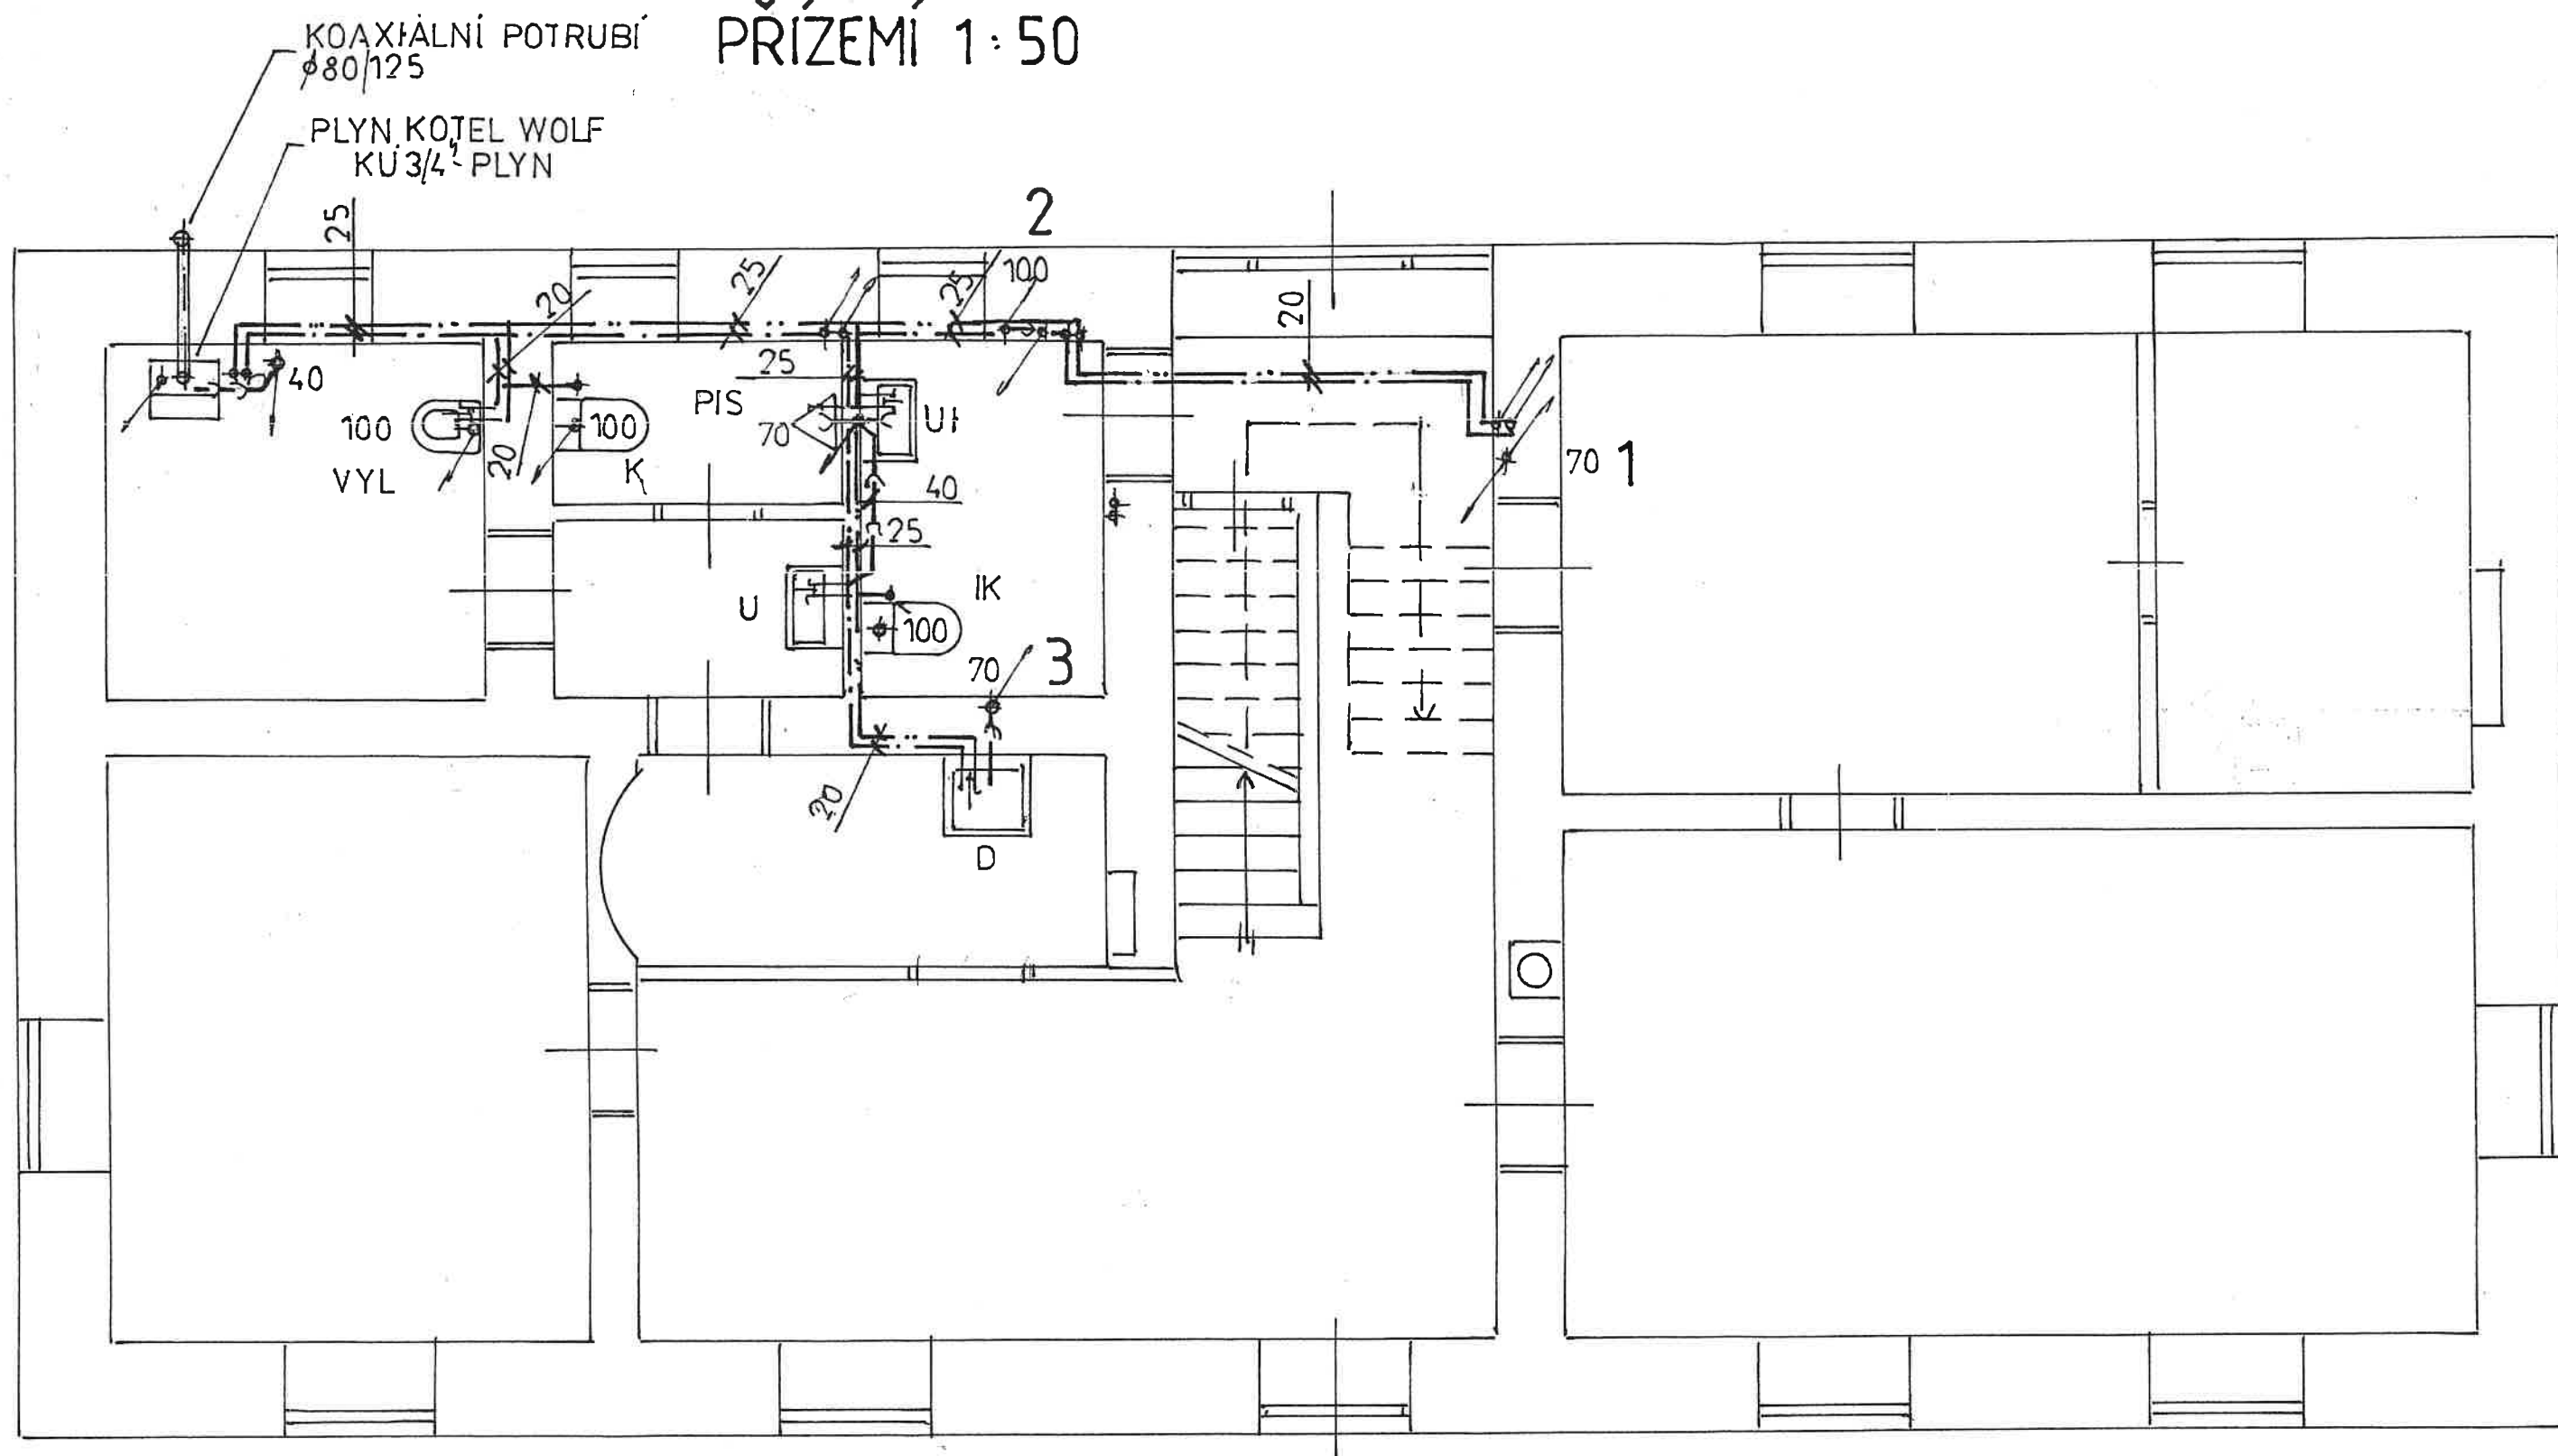

## LEGENDA:

- K ZÁVĚSNÝ WC
- KI INVALIDNÍ WC RV1 1/2"
- U UMYVADLO HL132 2xRV1 1/2" STOJ. BAT.
- UI INVALIDNÍ UMYVADLO HL132 NÁSTĚNNÁ BAT.
- D DŘEZ HL100 2xRV1 1/2" STOJ. BAT.
- VYL VÝLEVKA NÁSTĚNNÁ BAT.

PIS PISOÁR+BATERIOVÝ SPLACHOVAČ