
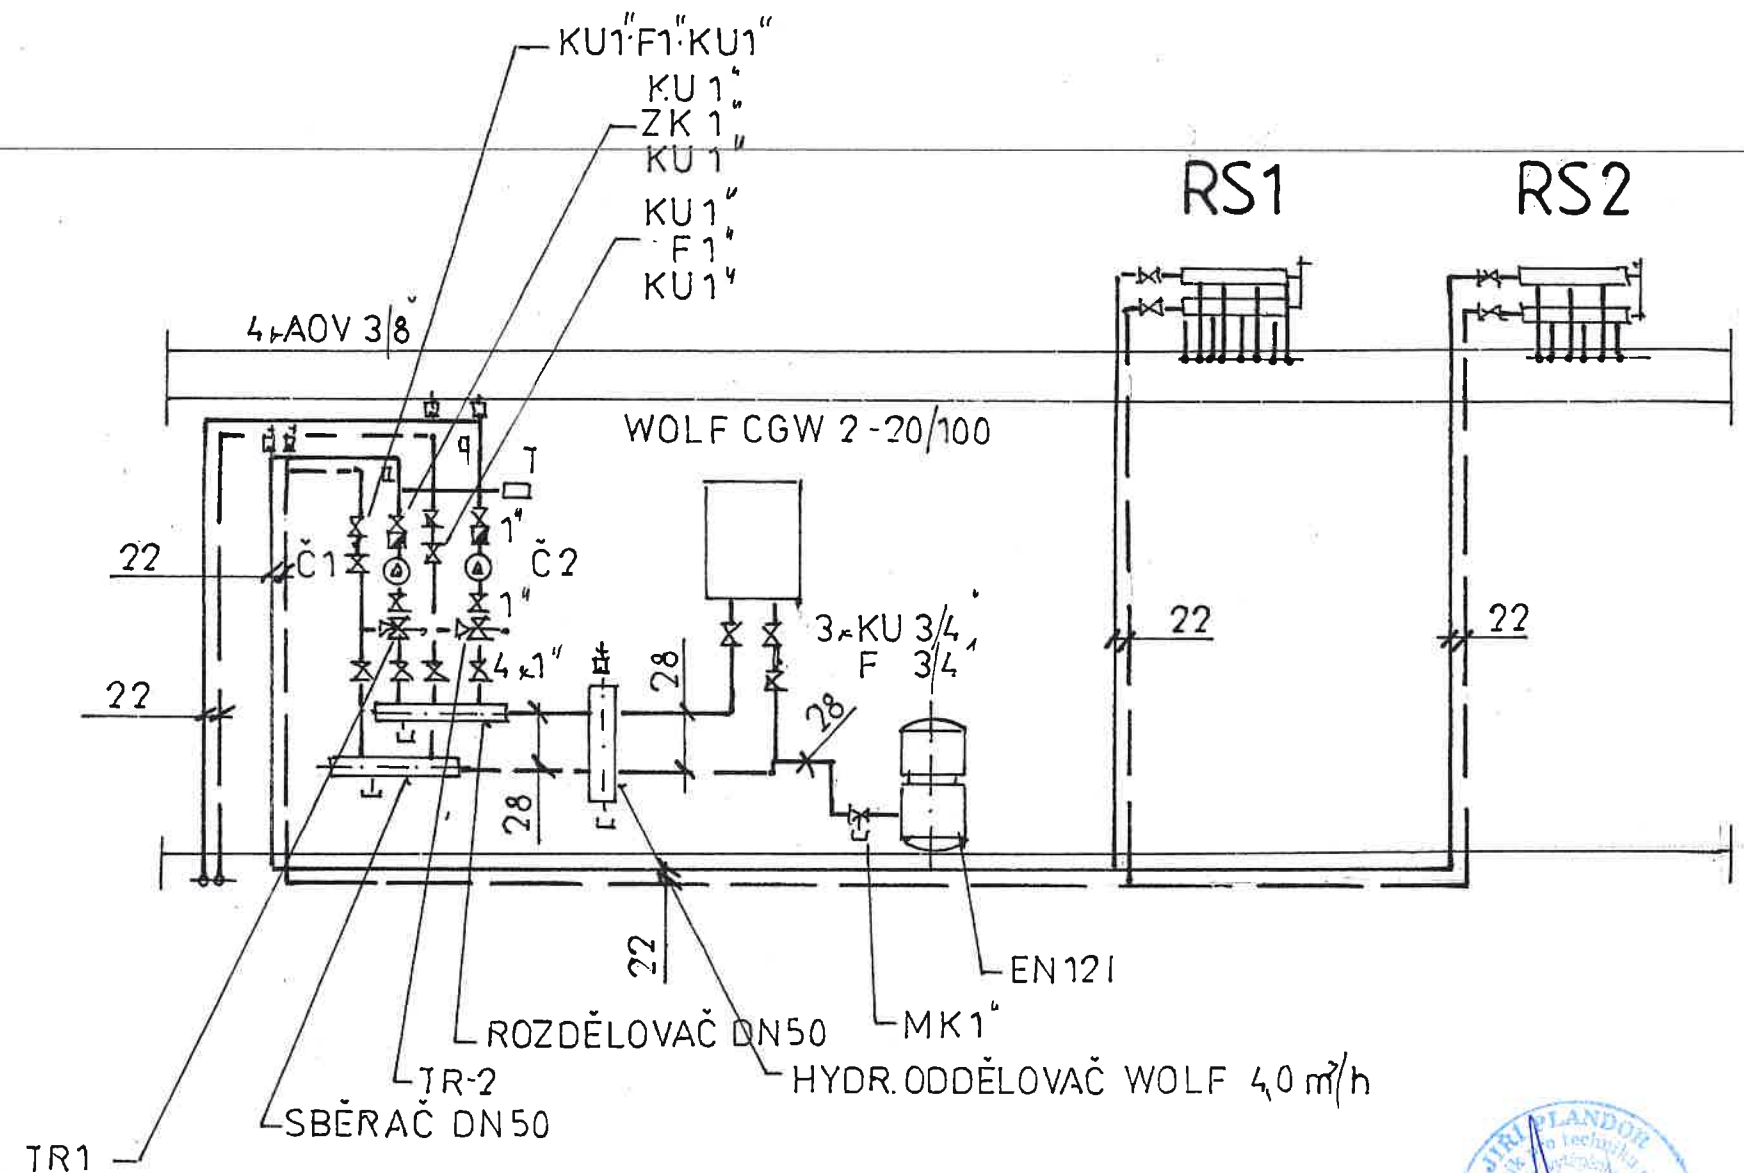


MONTÁŽNÍ SCHEMA

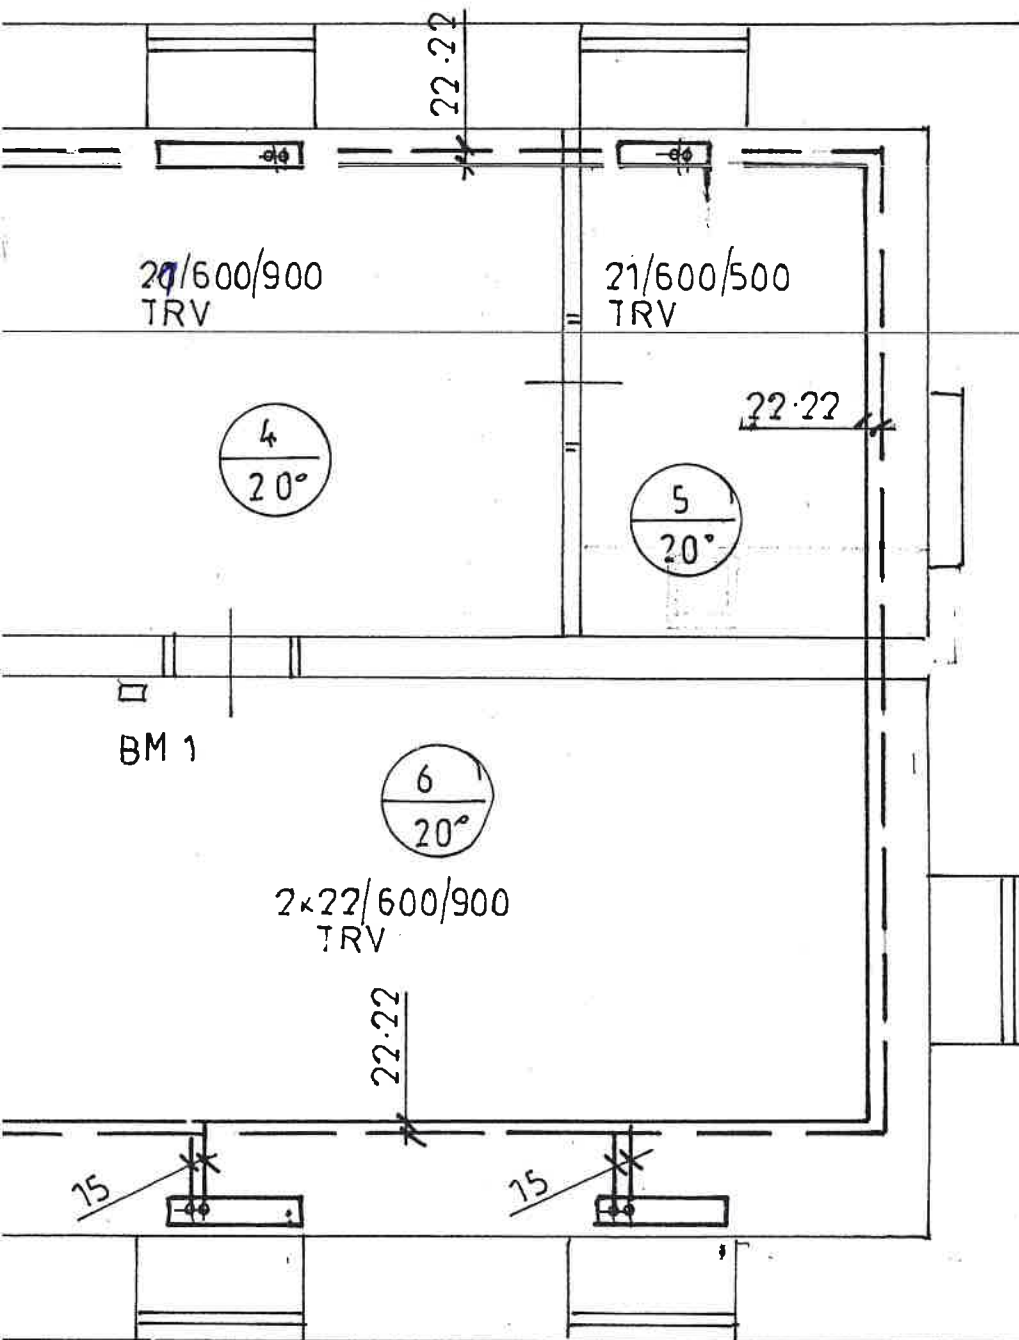

MOSTAT 55°C

TIL ESBE DN15

Č1 - OBĚHOVÉ ČERPADLO
GRUNDFOS ALPHA1 25-60
Q=1,3 m³/hod H=3,0m v.sl. 45 W


Č2 - DITO ALE Q=0,8 m³/h
H=3,0m v.sl.

PROJEKTANT	KRESLIL					
PLANDOR	PLANDOR					
INVESTOR: OBEC ŽIVOTICE U N.JIČINA						
AKCE: STAV. ÚPRAVY OBJEKTU ŽIVOTICE U N.JIČINA č.p.2				FORMÁT	4 A4	
				DATUM	2/2020	
				ÚČEL	PS	
				ZAK. ČÍSLO		
OBSAH: PRÍZEMÍ ÚT				MĚŘÍTKO: 1:50	Č. VÝK.: D.1.501	



6

PŘÍZEMÍ 1 : 50

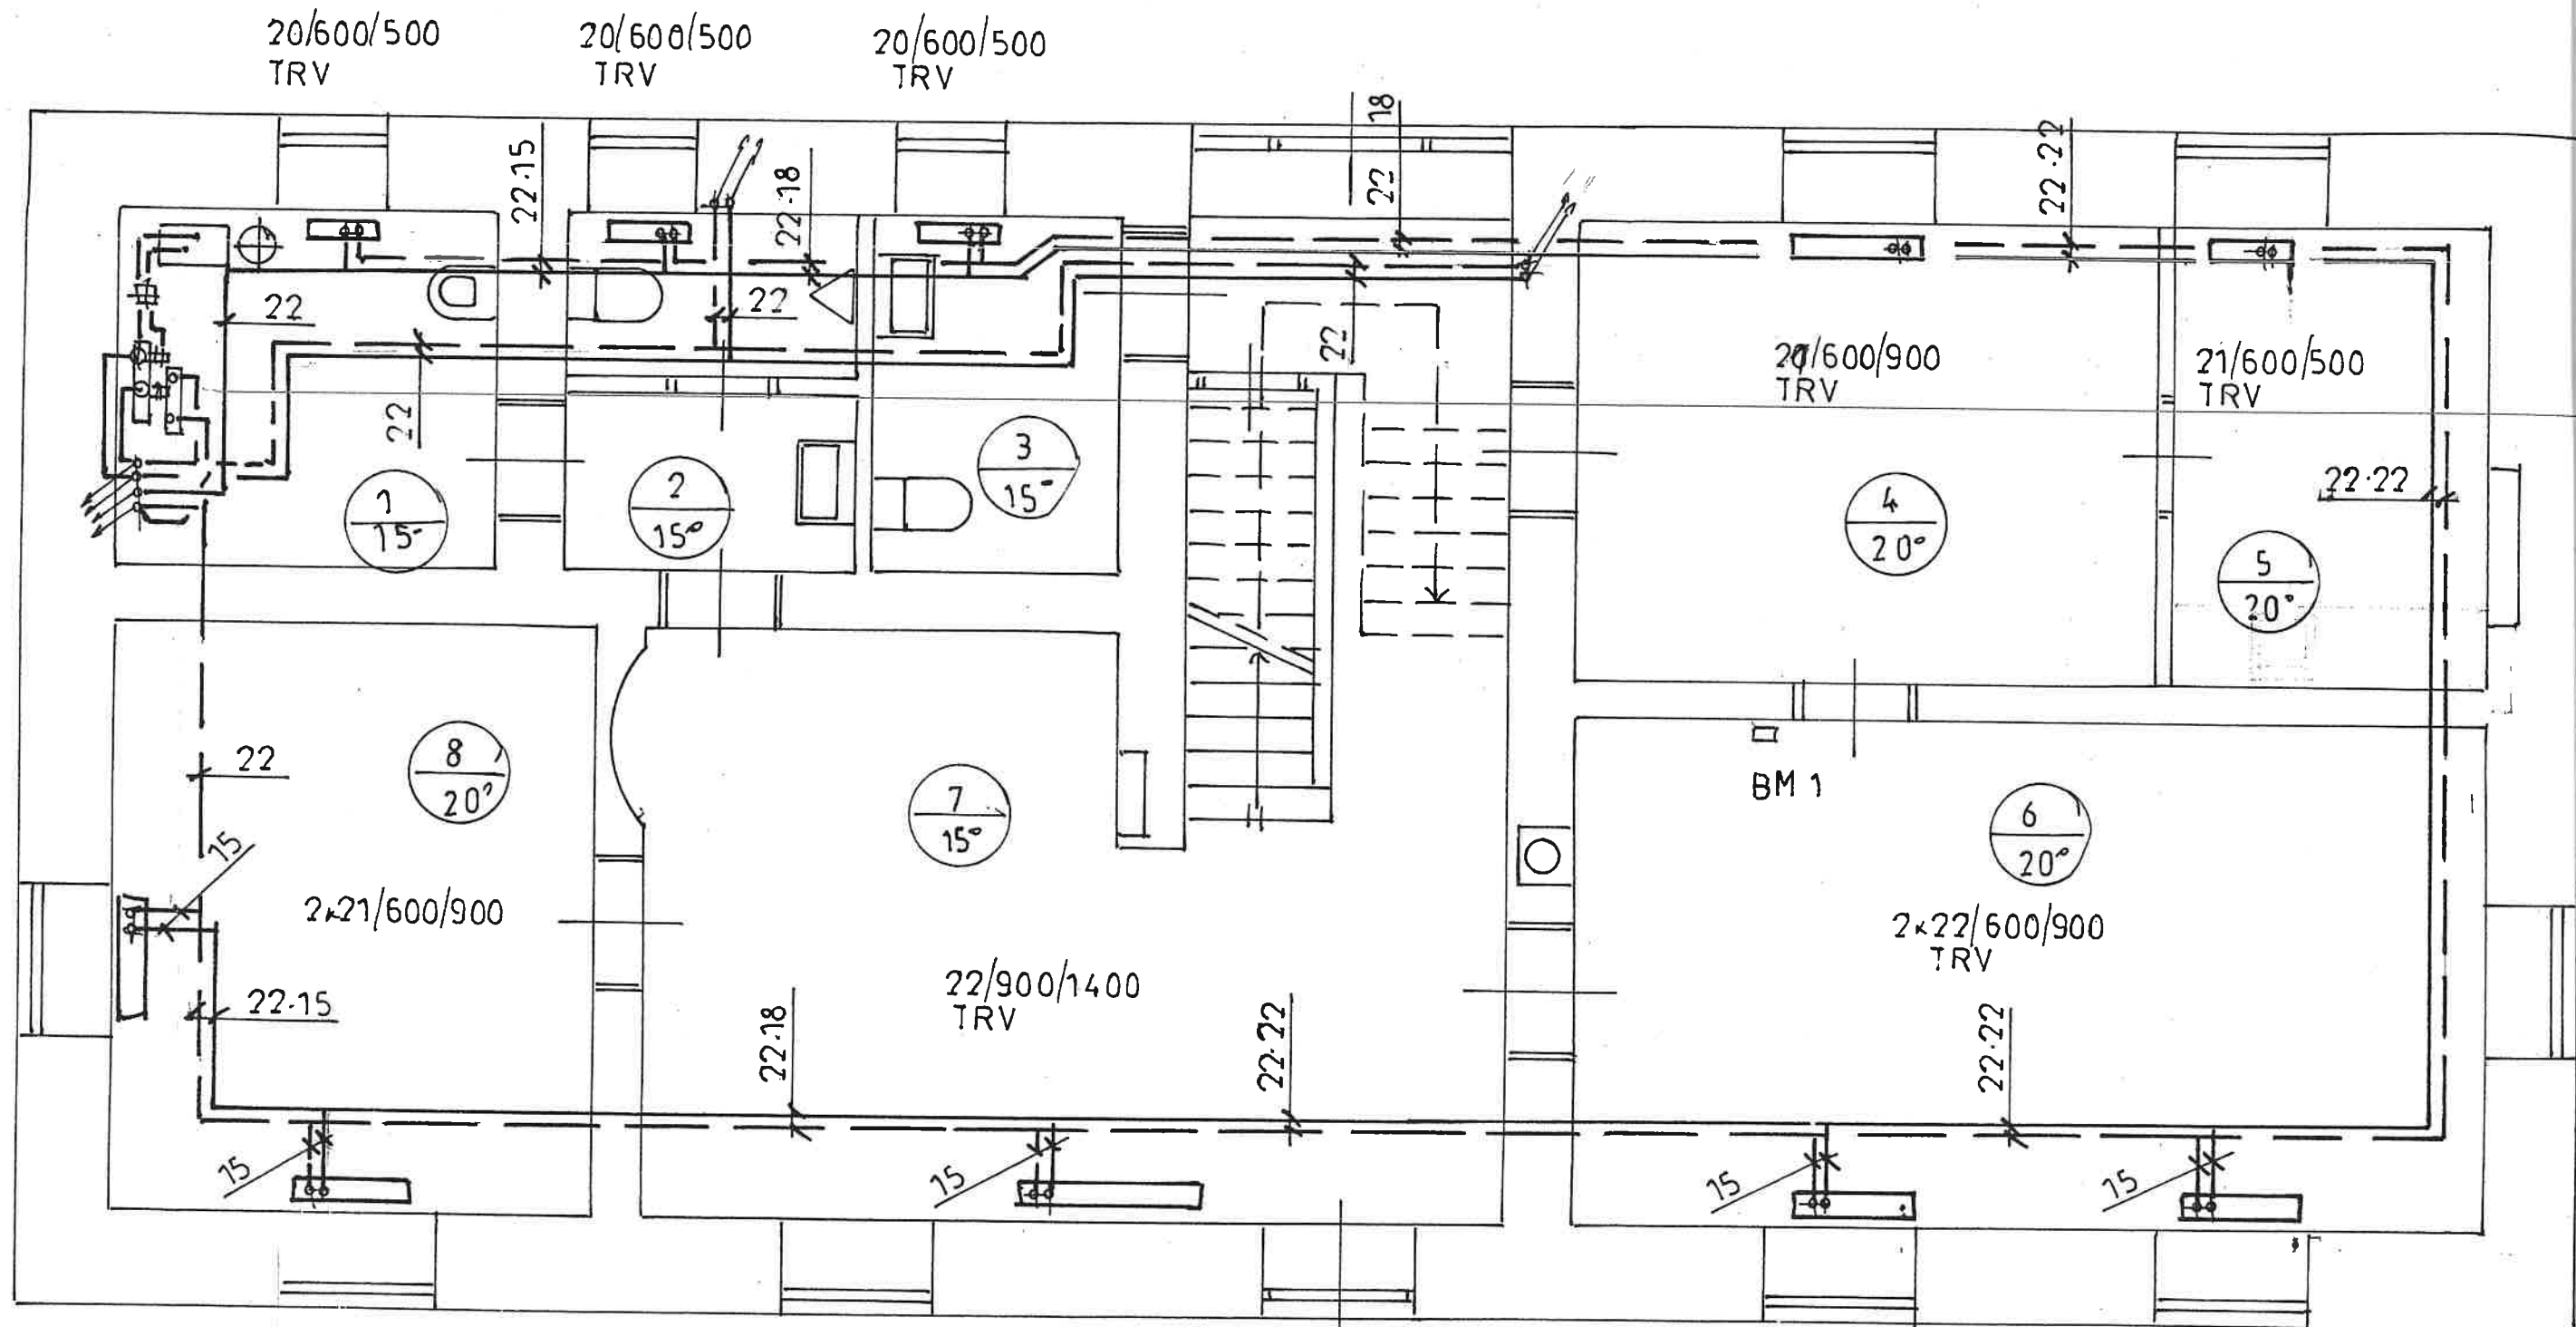

LEGENDA:

- T - HAVARIJNÍ TERMOSTAT 55°C
TR1 - TŘÍCESTNÝ VENTIL ESBE DN15
SERVOPOHON
TR2 - DITO ALE DN20

- Č1 - OBĚHOVÉ ČERPADLO
GRUNDFOS ALPHA1 25
Q=1,3 m³/hod H=3,0 m v.sl.
- Č2 - DTT0 ALE Q=0,8 m³/h
H=3,0 m v.sl.