


1.PATRO 1 : 50

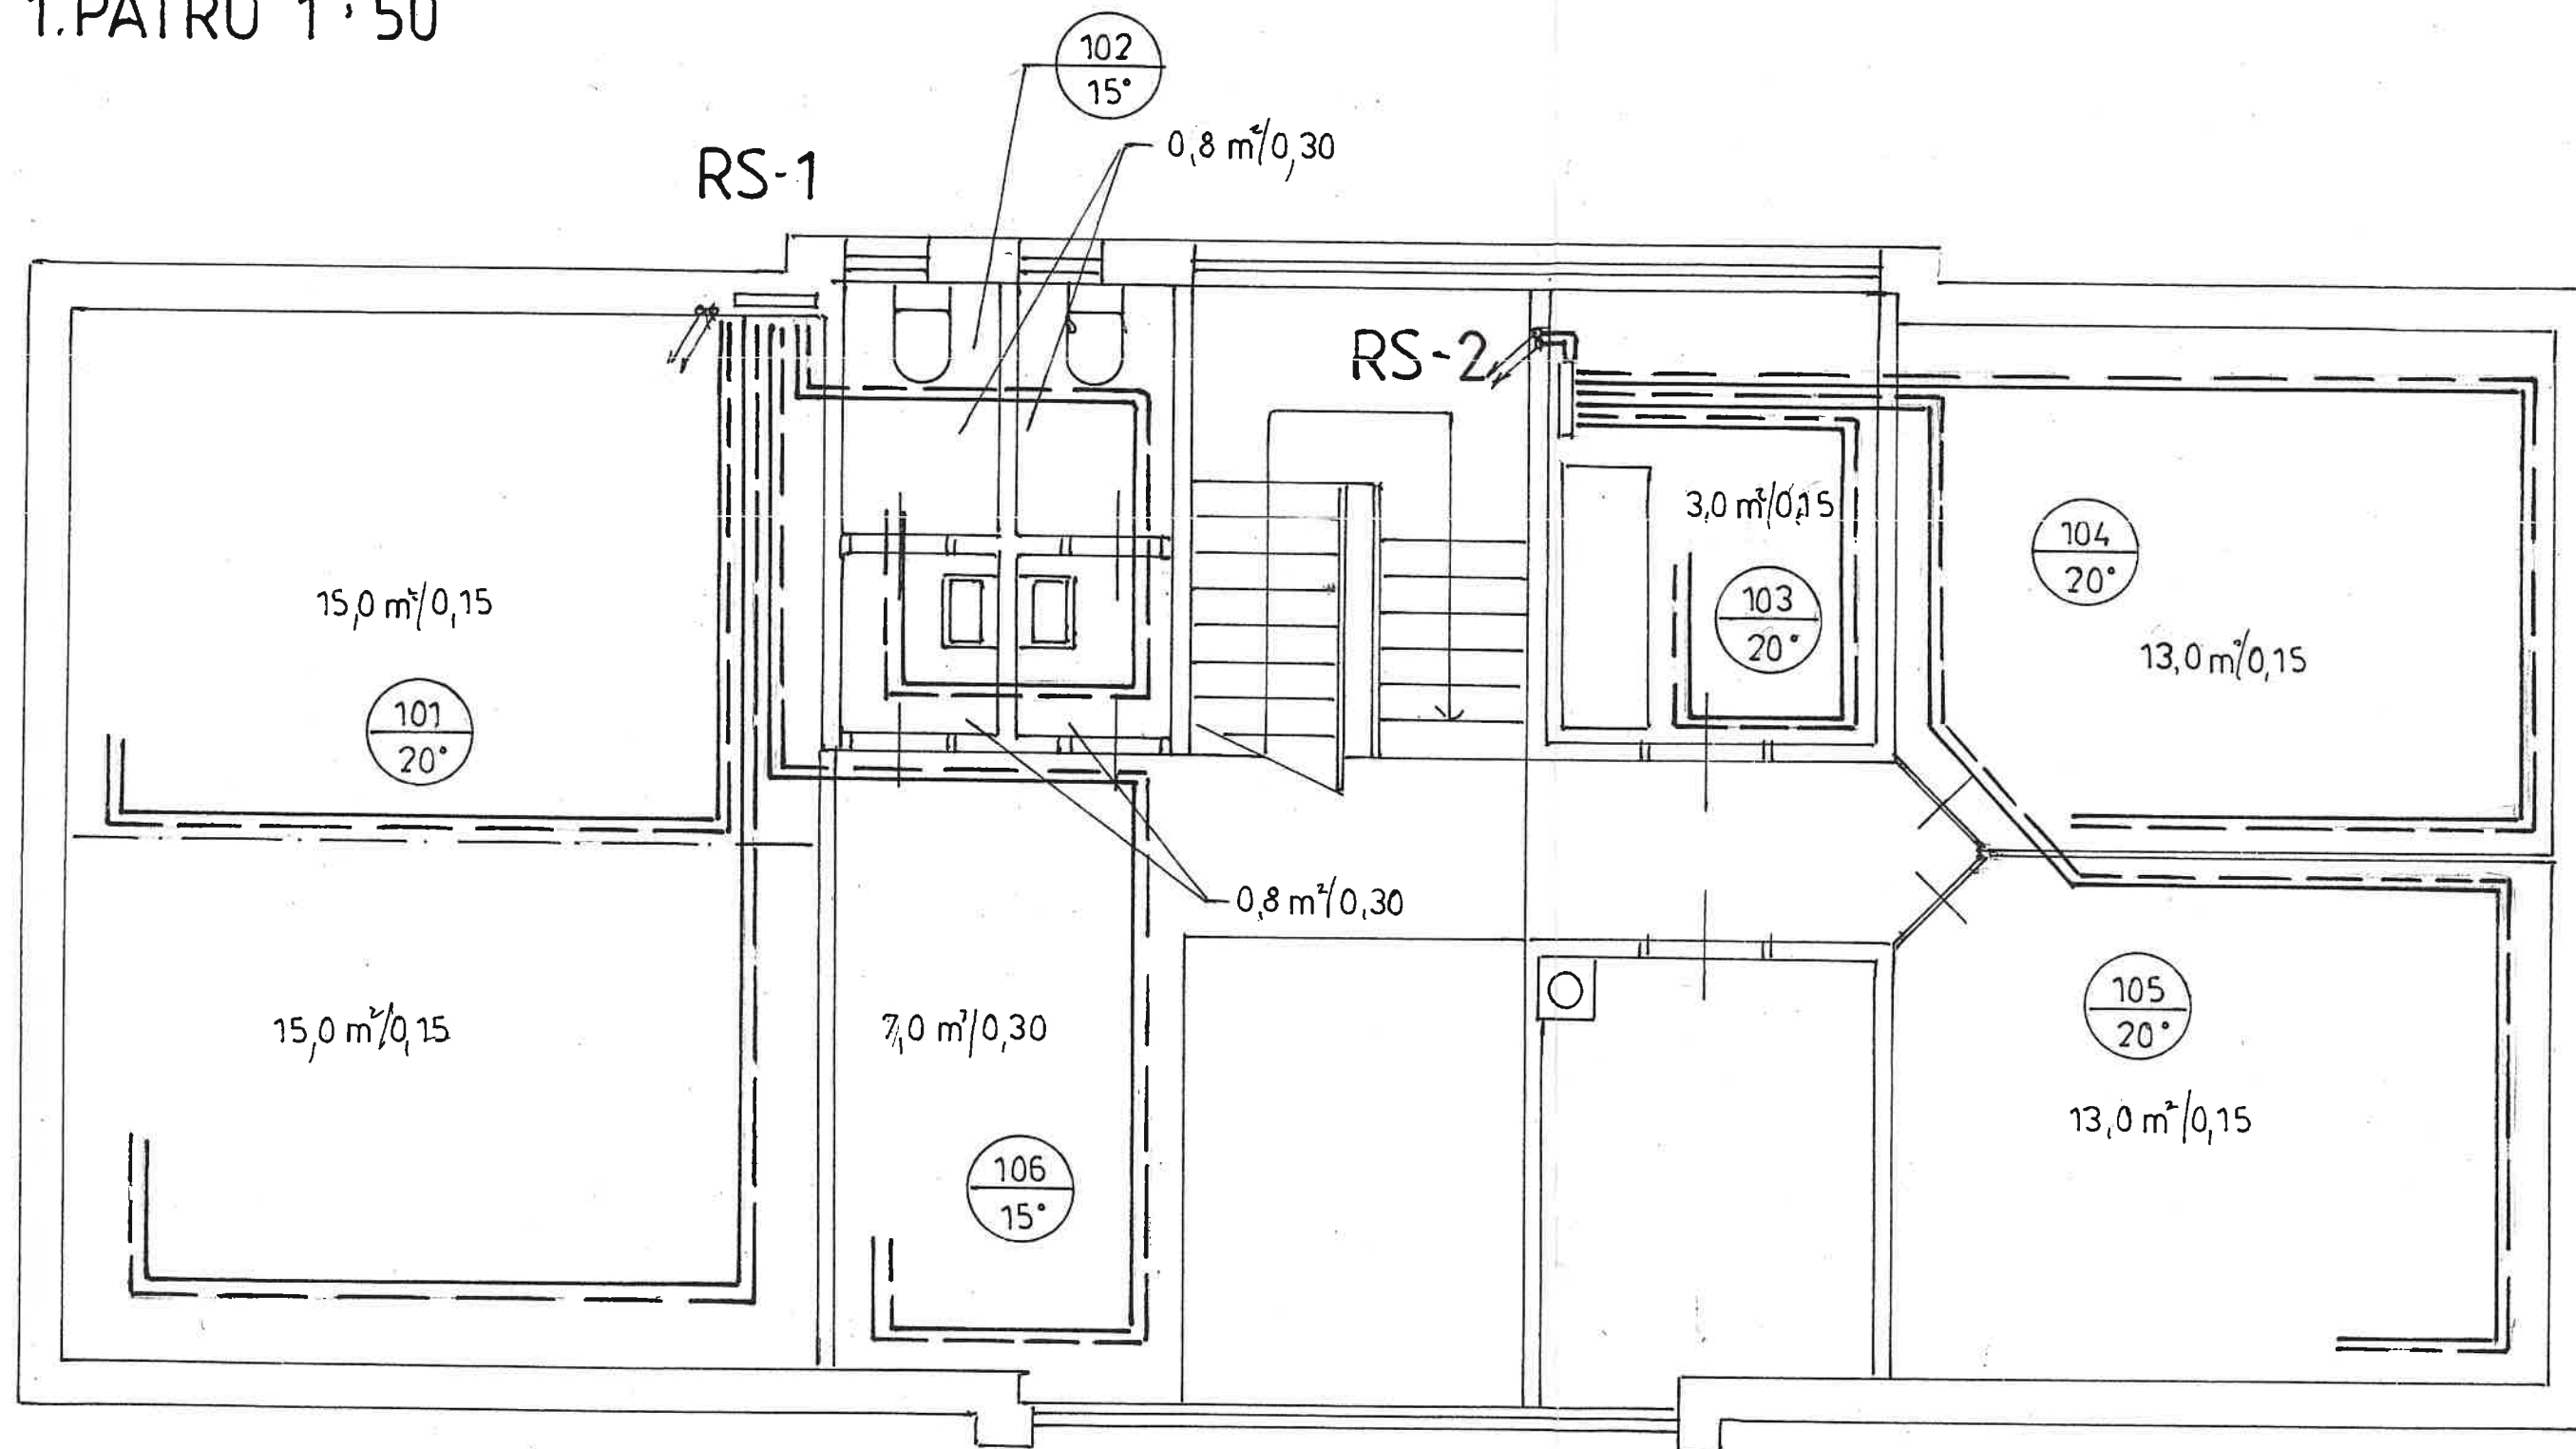

POUŽIT SYSTÉM GABOTHERM 1-2-3 SYSTÉMOVÁ DESKA 30-2

RS1 ROZDĚLOVAČ A SBĚRAČ GT-VKM 4-40KRUHY

RS2 ROZDĚLOVAČ A SBĚRAČ GT-VKM 4-30KRUHY

PROJEKTANT	KRESLIL	
PLANDOR	PLANDOR	
INVESTOR: OBEC ŽIVOTICE U N.JIČINA		
AKCE:		
STAV. ÚPRAVY OBJEKTU ŽIVOTICE U N.JIČINA č.p.2		
OBSAH: 1.PATRO ÚT		
FORMÁT	3 A 4	6
DATUM	2020	
ÚČEL	PS	
ZAK. ČÍSLO		
MĚŘÍTKO: 1:50	Č. VÝK.: D.1.502	