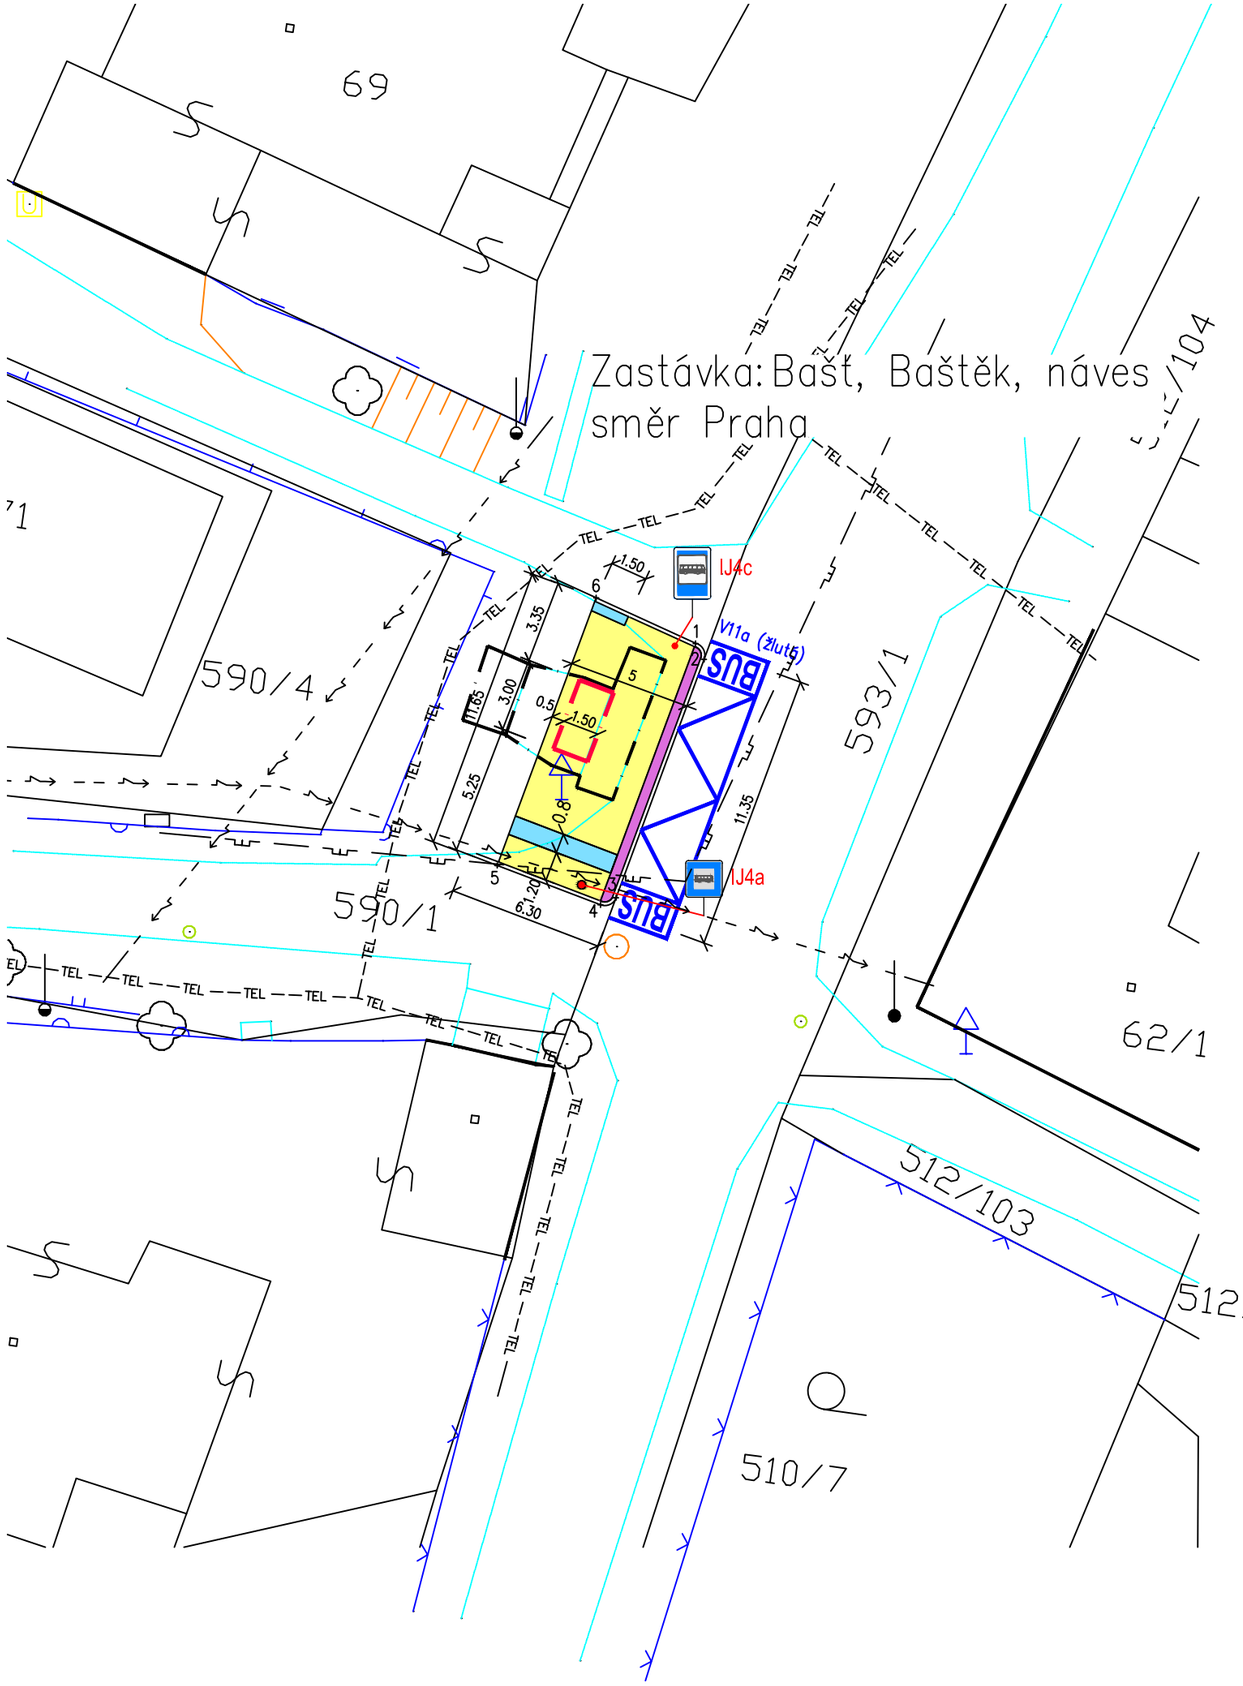


LEGENDA

- NÁSTUPIŠTĚ (ZÁMKOVÁ DLAŽBA)
- KONTRASTNÍ PÁS (ZÁMKOVÁ DLAŽBA)
- SIGNÁLNÍ PÁS, VAROVNÝ PÁS (ZÁMKOVÁ DLAŽBA)
- NOVÝ AUTOBUSOVÝ PŘÍSTŘEŠEK
- STÁVAJÍCÍ AUTOBUSOVÁ ZASTÁVKA
- OZNAČNÍK
- JEDNOTLIVÝ STROM
- STÁVAJÍCÍ HRANY
- KATASTRÁLNÍ HRANICE
- 262/4 ČÍSLA PARCEL
- STÁVAJÍCÍ VENKOVNÍ SILOVÉ VEDENÍ NÍZKÉHO NAPĚTÍ NADZEMNÍ
- TEL STÁVAJÍCÍ TELEFON PODZEMNÍ
- STÁVAJÍCÍ PLYNOVODNÍ POTRUBÍ NÍZKOTLAKÉ PODZEMNÍ

Pozn:
BUDE PROVEDENA PŘÍPRAVA PRO MONTÁŽ PŘÍSTŘEŠKU–ZÁKLADOVÉ PATKY.
PŘÍSTŘEŠEK BUDE DODÁN OBCÍ. PŘÍSTŘEŠEK KÓTOVÁN NA OSU.

Tabulka vytyčovacích bodů

Číslo bodu	Souřadnice X [m]	Souřadnice Y [m]
1	–738114,47	–1030443,60
2	–738114,13	–1030444,25
3	–738117,71	–1030453,96
4	–738118,35	–1030454,25
5	–738122,56	–1030452,65
6	–738118,53	–1030441,74

PŘED ZAHÁJENÍM PRACÍ:
– BUDOU VYTYČENY VŠECHNY INŽENÝRSKÉ SÍTĚ (DLE VYJÁDŘENÍ SPRÁVCŮ SÍTÍ)
– SE ZÁSTUPCEM (ROPIDU) BUDE DOHODNUTO UMÍSTĚNÍ NÁHRADNÍ AUTOBUSOVÉ ZASTÁVKY

KÓTOVÁNO V METRECH

Vypracoval	Zodp. projektant	Tech. kontrola
Ing. Marian Vyžral	Ing. Josef Marek	Ing. Marian Vyžral
Kreslil		
Ing. Marian Vyžral		

Atelier M
Ing. Marian Vyžral - projekční činnost
Svépomoc 691, Sezimovo Ústí
tel.: 722 055 529, e-mail: m.vyzral@seznam.cz

Investor
MAS Nad Prahou, Mělnická 275, 250 65 Líbeznice, IČ:01398717

Akce
Obec Bašť, par.č.590/1, k.ú. Bašť
Rekonstrukce a výstavba autobusových zastávek obcí regionu MAS Nad Prahou
Autobusová zastávka: Bašť, Baštěk, náves

Obsah výkresu
Podrobná situace

formát	2xA4
datum	01/2014
účel	"DPS"
č. zakázky	26/2013
č. kopie	26/2013
archivní č.	–
Měřítko	1:200
Č. výkresu	1