
VZOROVÝ PŘÍČNÝ ŘEZ

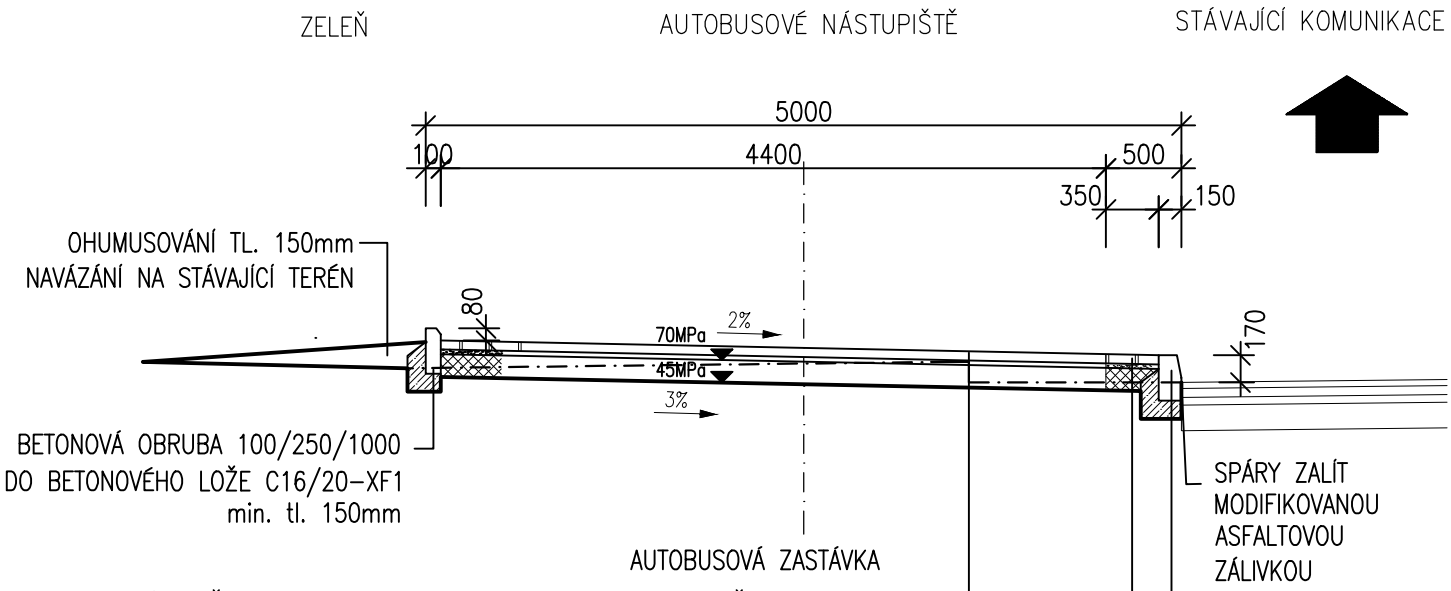

BETONOVÁ DLAŽBA	DL	TL. 60 mm ČSN 73 6131
LOŽNÍ VRSTVA DLAŽBY	L	TL. 40 mm ČSN 73 6131
ŠTĚRKODRŤ 0/32	ŠDB	TL. 150 mm ČSN 73 6126–1
CELKEM		TL. 250 mm

OBRUBA BETONOVÁ 150/300/1000
DO BETONOVÉHO LOŽE C20/25–XF3, min. tl. 150mm

KONTRASTNÍ PÁS (HLADKÁ DLAŽBA):

BETON. DLAŽBA (ČERVENÁ)	DL	TL. 60 mm ČSN 73 6131
LOŽNÍ VRSTVA DRCEN. KAMENIVO 4/8	L	TL. 40 mm ČSN 73 6131
ŠTĚRKODRŤ 0/32	ŠDB	TL. 150 mm ČSN 73 6126–1
CELKEM		TL. 250 mm

Vypracoval	Zodp. projektant	Tech. kontrola
Ing. Marian Vyžral	Ing. Josef Marek	Ing. Marian Vyžral
Kreslil		
Ing. Marian Vyžral		

Atelier M
Ing. Marian Vyžral - projekční činnost
Svépomoc 691, Sezimovo Ústí
tel.: 722 055 529, e-mail: m.vyzral@seznam.cz

Investor
MAS Nad Prahou, Mělnická 275, 250 65 Líbeznice, IČ:01398717

Akce
Obec Bašť, par.č.590/1, k.ú. Bašť
Rekonstrukce a výstavba autobusových zastávek obcí regionu MAS Nad Prahou
Autobusová zastávka: Bašť, Baštěk, náves

Obsah výkresu
Vzorový příčný řez

formát	2xA4
datum	01/2014
účel	"DPS"
č. zakázky	26/2013
č. kopie	26/2013
archivní č.	–
Měřítko	1:50
Č. výkresu	2