| Vypracoval | Zodp. projektant | Tech. kontrola |
|---|---|---|
| Ing. Marian Vyžral | Ing. Josef Marek | Ing. Marian Vyžral |
| **Kreslil** | | |
| Ing. Marian Vyžral | | |

Atelier M
Ing. Marian Vyžral - projekční činnost
Svépomoc 691, Sezimovo Ústí
tel.: 722 055 529, e-mail: m.vyzral@seznam.cz

**Investor**
MAS Nad Prahou, Mělnická 275, 250 65 Líbeznice, IČ:01398717

**Akce**
Obec Bašť, par.č.590/1, k.ú. Bašť
Rekonstrukce a výstavba autobusových zastávek obcí regionu MAS Nad Prahou
Autobusová zastávka: Bašť, Baštěk, náves

**Obsah výkresu**
Vzor označníku


| | |
|---|---|
| **formát** | 1xA4 |
| **datum** | 01/2014 |
| **účel** | "DPS" |
| **č. zakázky** | 26/2013 |
| **č. kopie** | 26/2013 |
| **archivní č.** | – |
| **Měřítko** | 1:50 |
| **Č. výkresu** | 4 |

**Označník**


1. bude vybaven dle standardů PID – Ropid. Viz. informativní obrázek.
2. v provedení červené barvě RAL 3020.
3. bude vybaven odpadkovým koše
4. bude vybaven tabulkou pro ZJŘ pro velikost „S4“ (4 listy ZJŘ)

# Informativní obrázky


## 1.7.03 – Rámová konstrukce označníku „D“-podélné provedení,

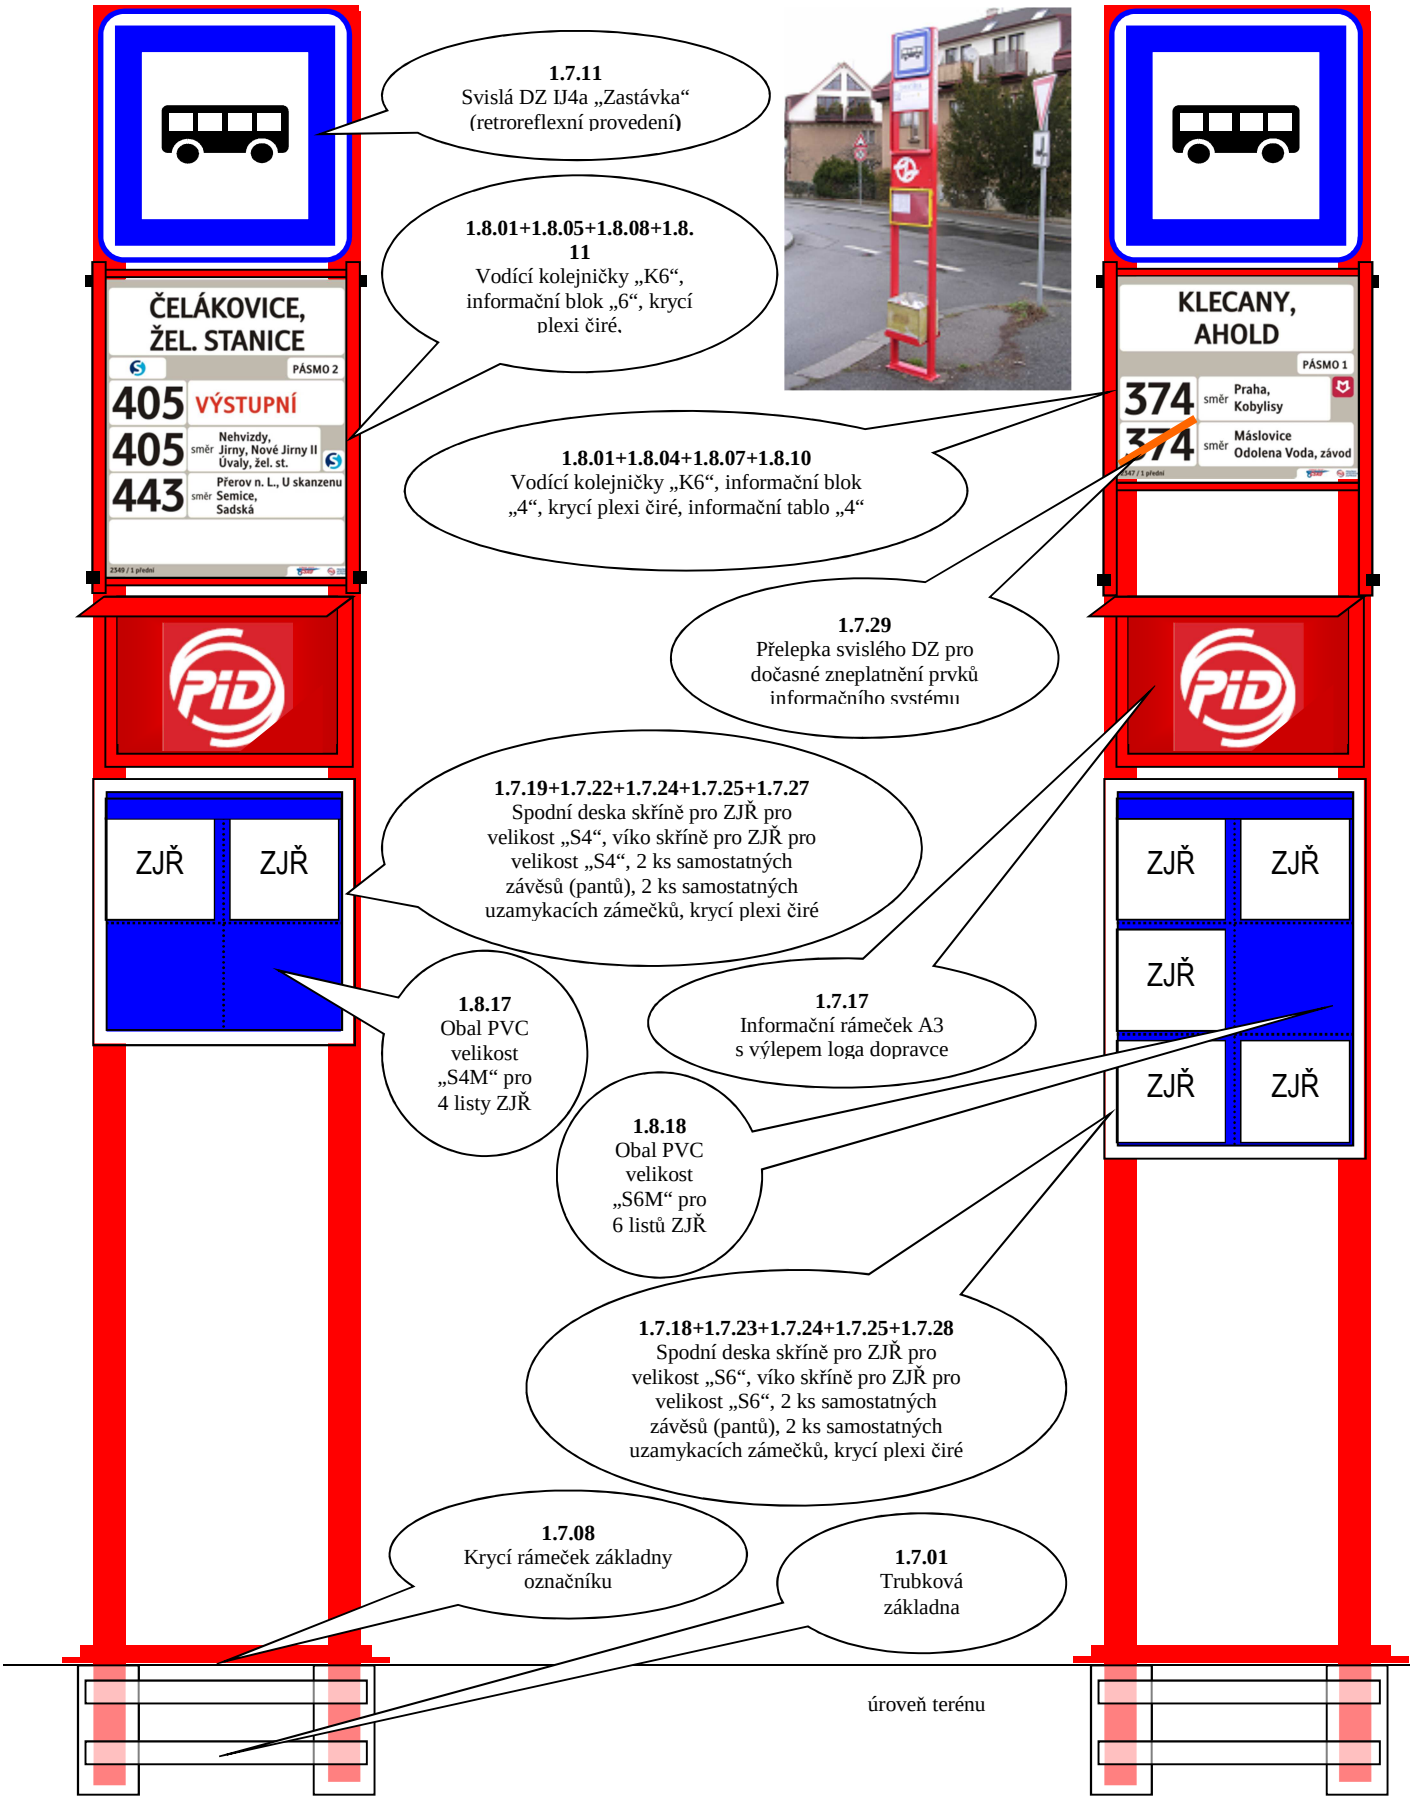

# SCHÉMA OZNAČNÍKU AUTOBUSOVÉ ZASTÁVKY

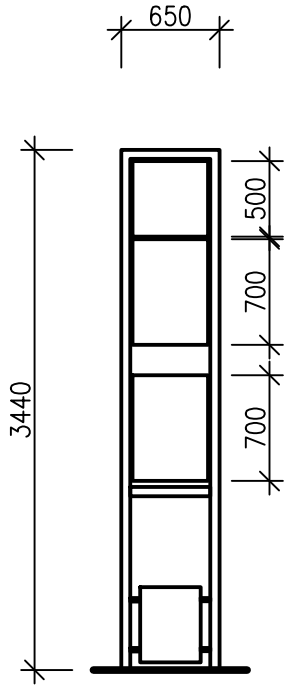


# SCHÉMA ZÁKLADOVÉ PATKY

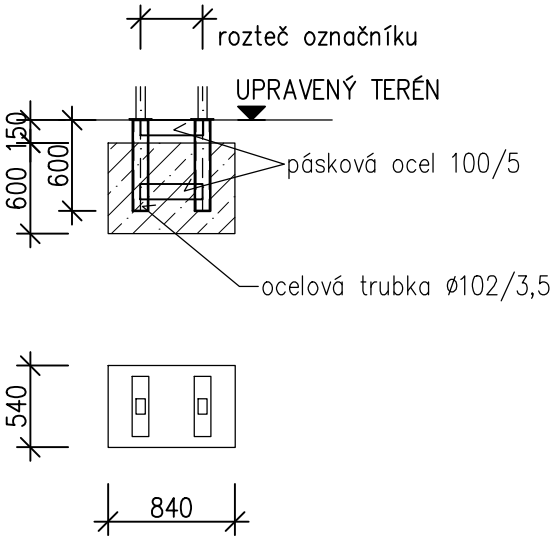


Pozn:
BETON C16/20–XF1.
RÁMOVÝ OZNAČNÍK BUDE KOTVEN DO ZÁKLADOVÉ PATKY ZA POMOCÍ RÁMOVÉ KONSTRUKCE, KTERÁ JE TVOŘENA DVĚMA OCELOVÝMI TRUBKAMI O VNITŘNÍM PRŮMĚRU 95 MM. OZNAČNÍK V OCELOVÉM PROVEDENÍ Z OBDÉLNÍKOVÉHO PROFILU 80/60 V BARVĚ RAL 3020.