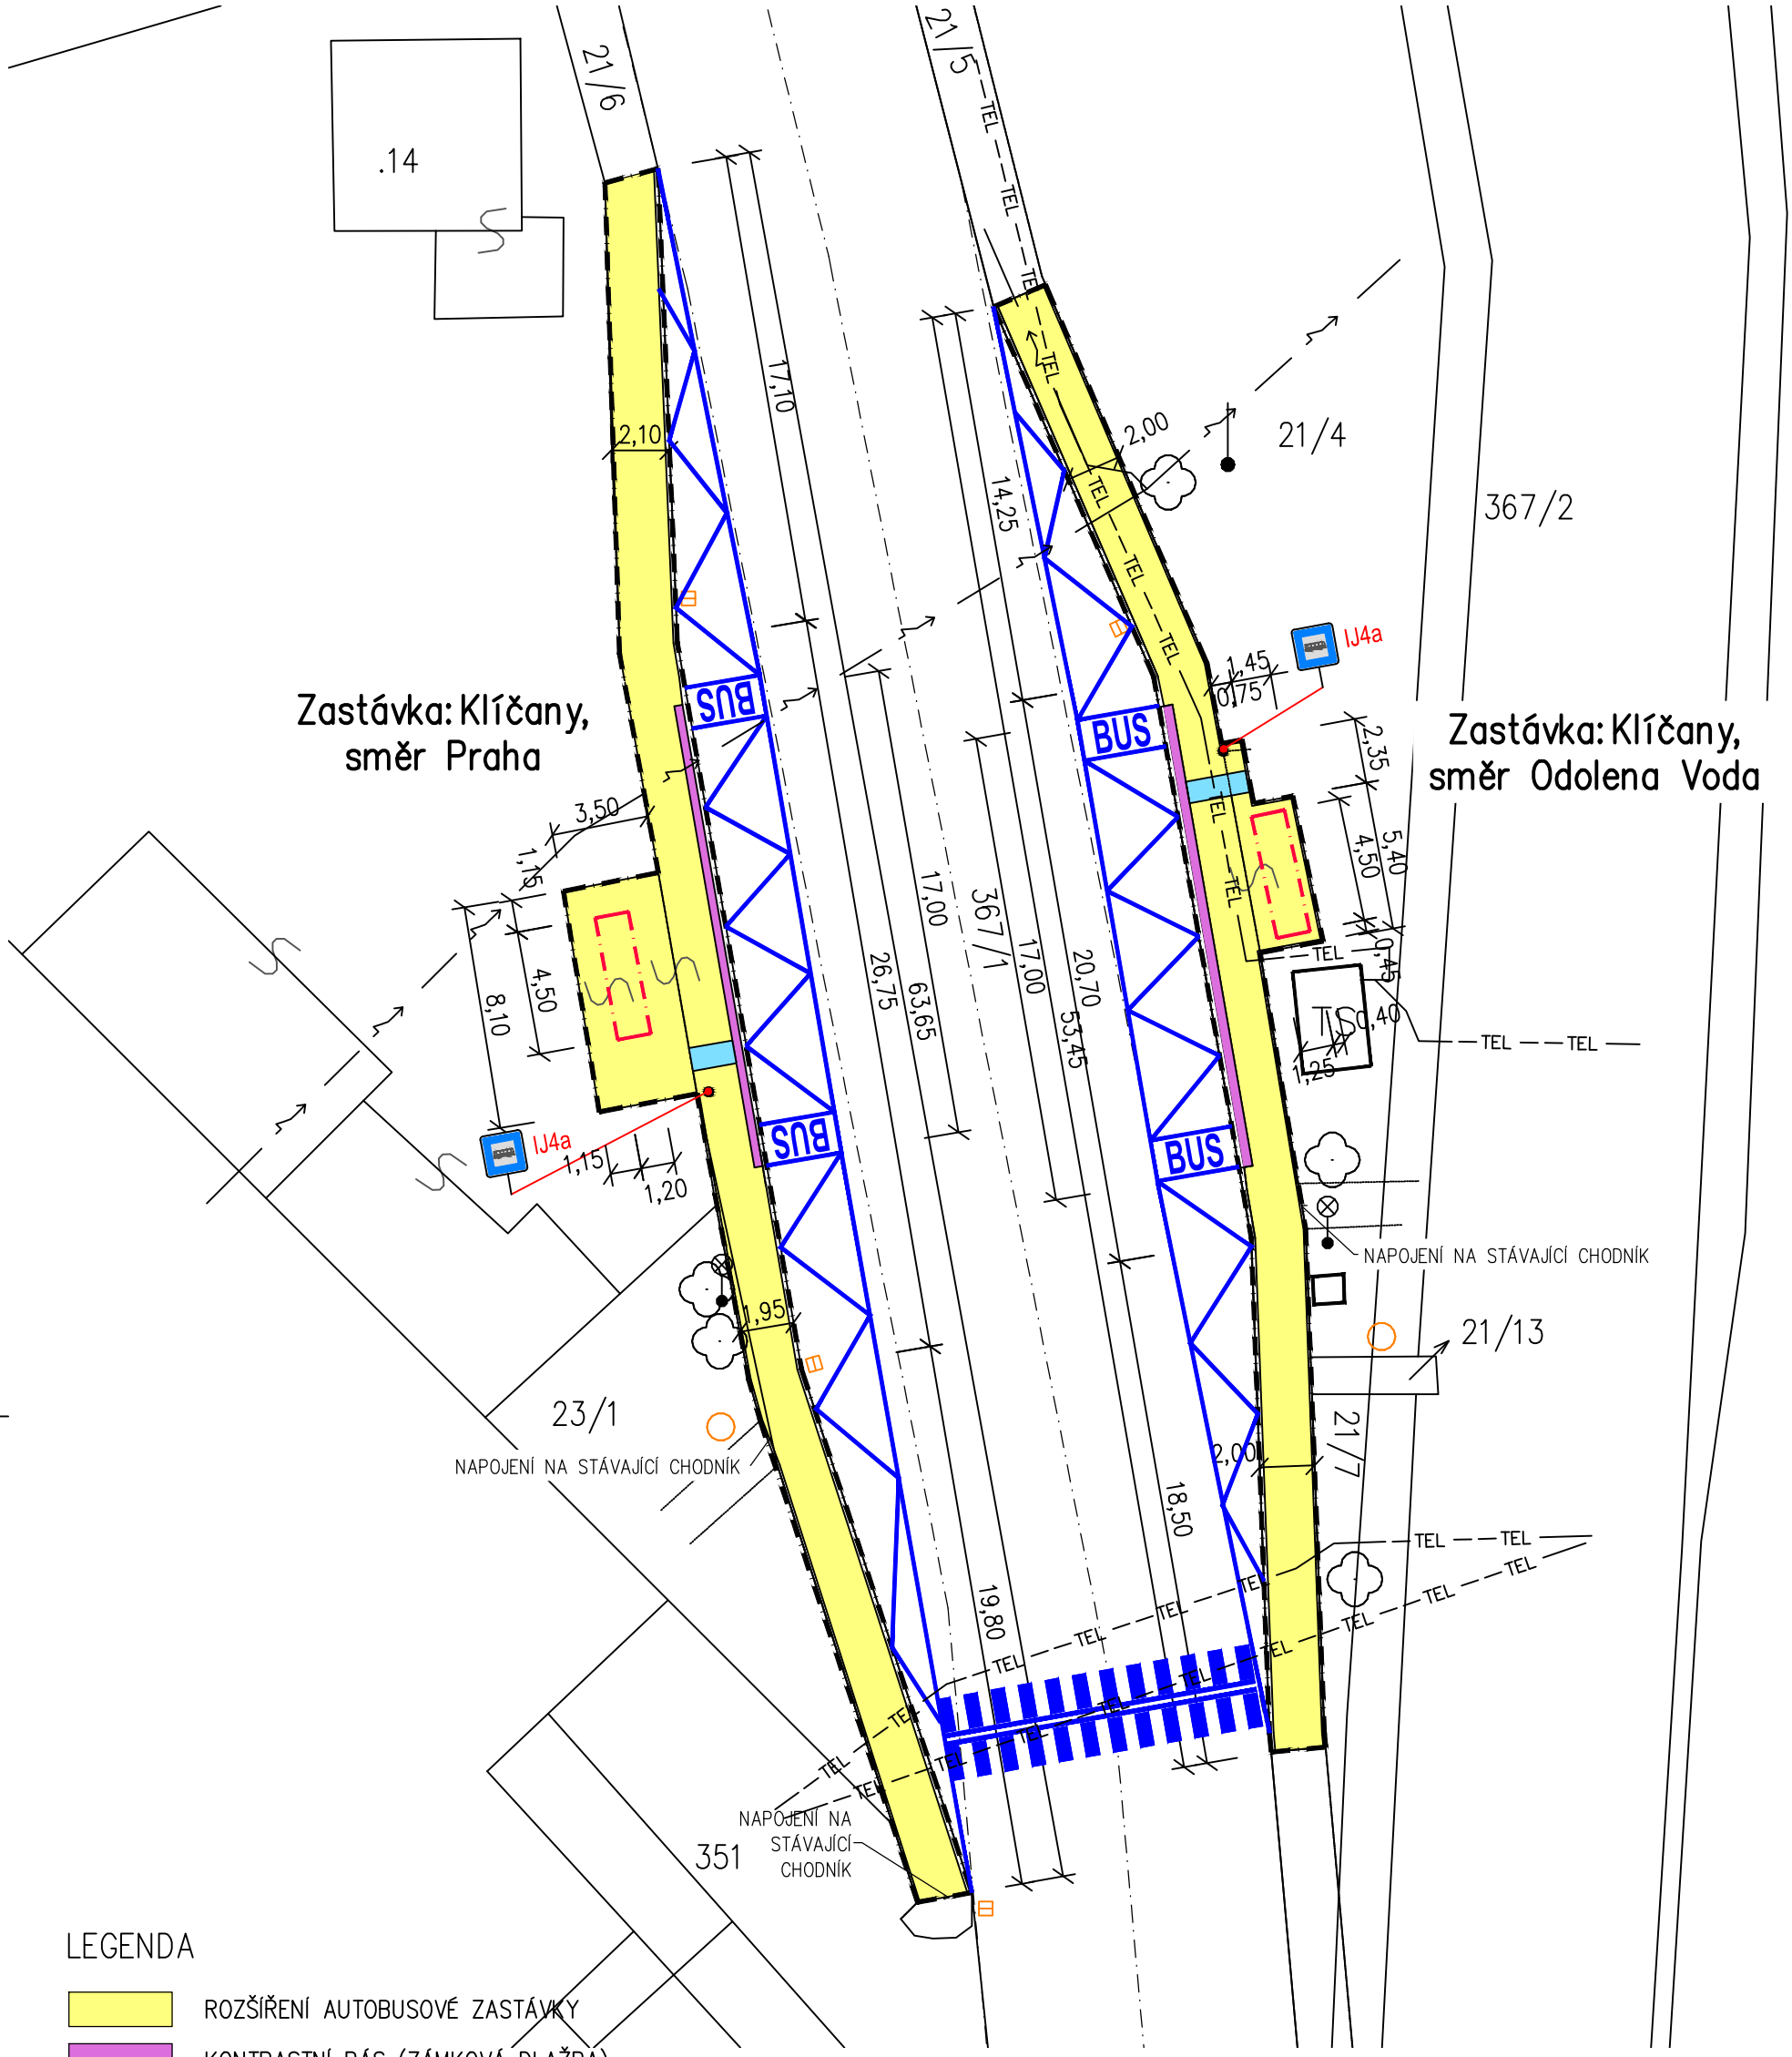


LEGENDA

- ROZŠÍŘENÍ AUTOBUSOVÉ ZASTÁVKY
- KONTRASTNÍ PÁS (ZÁMKOVÁ DLAŽBA)
- SIGNÁLNÍ PÁS (ZÁMKOVÁ DLAŽBA)
- NOVÝ AUTOBUSOVÝ PŘÍSTŘEŠEK
- STÁVAJÍCÍ AUTOBUSOVÁ ZASTÁVKA
- OZNAČNÍK
- JEDNOTLIVÝ STROM
- STÁVAJÍCÍ HRANY
- KATASTRÁLNÍ HRANICE
- 262/4 ČÍSLA PARCEL
- STÁVAJÍCÍ VENKOVNÍ SILOVÉ VEDENÍ
- STÁVAJÍCÍ VENKOVNÍ VEDENÍ O2 TELEFONICA

Pozn:
PŘÍSTŘEŠEK VELIKOSTI 1,963x4,873x2,57M. OCELOVÁ NOSNÁ KONSTRUKCE, ZADNÍ STĚNA A STŘECHA Z JEDNOHO DÍLU Z TRAPÉZOVÉHO PLECHU. BOČNÍ STĚNY ZE DŘEVA. PŘÍSTŘEŠKY BUDOU OPATŘENY LAVIČKOU PO CELÉ DÉLCE.
PŘÍSTŘEŠEK KÓTOVÁN NA OSY SLOUPKŮ.
KÓTOVÁNO V METRECH

Vypracoval	Zodp. projektant	Tech. kontrola
Ing. Marian Vyžral	Ing. Josef Marek	Ing. Marian Vyžral
Kreslil		
Ing. Marian Vyžral		

Atelier M
Ing. Marian Vyžral - projekční činnost
Svépomoc 691, Sezimovo Ústí
tel.: 722 055 529, e-mail: m.vyzral@seznam.cz

Investor
MAS Nad Prahou, Mělnická 275, 250 65 Líbeznice, IČ:01398717

Akce
Obec Klíčany, par.č. 21/5; 21/6; 23/1, 21/4, k.ú. Klíčany
Rekonstrukce a výstavba autobusových zastávek obcí regionu MAS Nad Prahou
Autobusová zastávka Klíčany_oba směry

Obsah výkresu
Přehledná situace

formát	datum	účel	č. zakázky	č. kopie	archivní č.	Měřítko	Č. výkresu
2xA4	01/2014	"DPS"	26/2013	26/2013	–	1:250	1