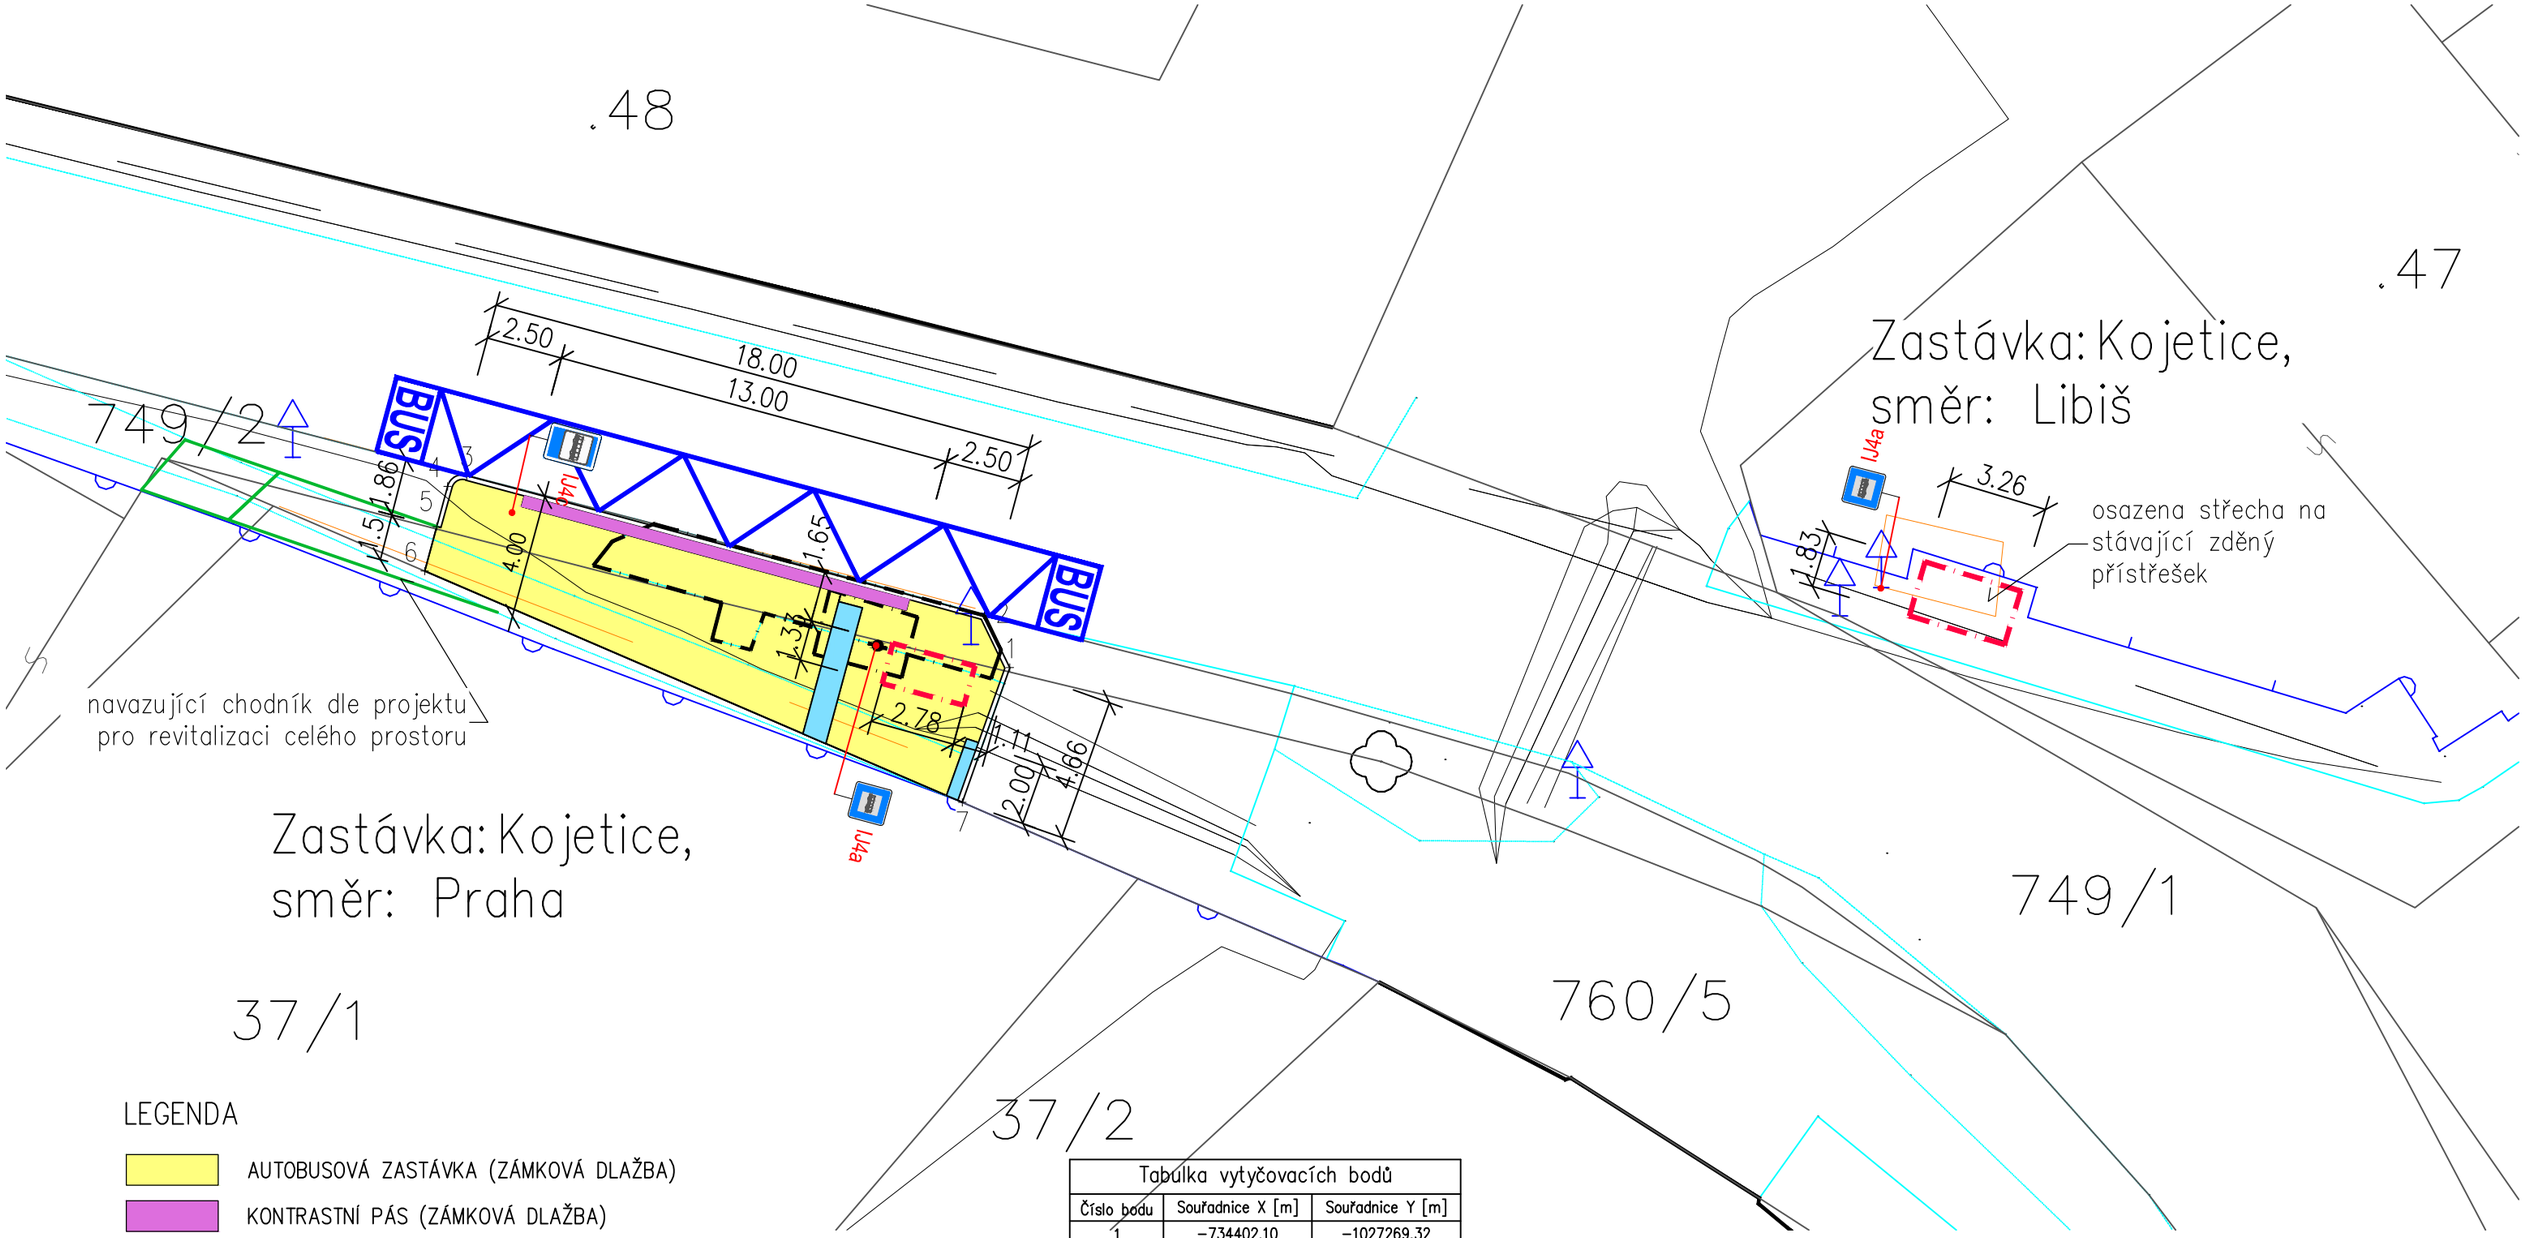


LEGENDA

- AUTOBUSOVÁ ZASTÁVKA (ZÁMKOVÁ DLAŽBA)
- KONTRASTNÍ PÁS (ZÁMKOVÁ DLAŽBA)
- SIGNÁLNÍ PÁS (ZÁMKOVÁ DLAŽBA)
- NOVÝ AUTOBUSOVÝ PŘÍSTŘEŠEK LEHKÁ OCELOVÁ KONSTRUKCE
- STÁVAJÍCÍ AUTOBUSOVÁ ZASTÁVKA
- OZNAČNÍK
- JEDNOTLIVÝ STROM
- STÁVAJÍCÍ HRANY KATASTRÁLNÍ HRANICE
- 262/4 ČÍSLA PARCEL
- STÁVAJÍCÍ VEDENÍ O2

Tabulka vytyčovacích bodů		
Číslo bodu	Souřadnice X [m]	Souřadnice Y [m]
1	−734402,10	−1027269,32
2	−734402,93	−1027267,63
3	−734419,82	−1027263,07
4	−734420,45	−1027263,42
5	−734420,80	−1027264,73
6	−734421,20	−1027266,18
7	−734403,66	−1027273,72

Pozn:
SMĚR PRAHA: ZASTÁVKOVÝ PŘÍSTŘEŠEK S PLOCHOU STŘECHOU VELIKOSTI 1,85x2,86x2,55M.
OCELOVÁ NOSNÁ KONSTRUKCE, STŘECHA, ZADNÍ STĚNY A BOČNÍ STĚNY Z KALENÉHO SKLA.
SMĚR LIBIŠ: BUDE OSAZENA POUZE NOVÁ STŘECHA NA STÁVAJÍCÍ ZDĚNÝ PŘÍSTŘEŠEK 1,9x3,3M.
OCELOVÁ NOSNÁ KONSTRUKCE SE STŘECHOU Z KALENÉHO SKLA.
PŘÍSTŘEŠEK KÓTOVÁN NA OSY

PŘED ZAHÁJENÍM PRACÍ BUDOU VYTYČENY VŠECHNY VEŘEJNÉ SÍTĚ DLE VYJÁDŘENÍ SPRÁVCŮ

KÓTOVÁNO V METRECH

Vypracoval	Zodp. projektant	Tech. kontrola
Ing. Marian Vyžral	Ing. Josef Marek	Ing. Marian Vyžral
Kreslil		
Ing. Marian Vyžral		

Atelier M
Ing. Marian Vyžral - projekční činnost
Svépomoc 691, Sezimovo Ústí
tel.: 722 055 529, e-mail: m.vyzral@seznam.cz

Investor
MAS Nad Prahou, Mělnická 275, 250 65 Líbeznice, IČ:01398717

Akce
Obec Kojetice, par.č.47;749/2;760/5; k.ú. Kojetice u Prahy

Rekonstrukce a výstavba autobusových zastávek obcí regionu MAS Nad Prahou

Autobusová zastávka Kojetice

Obsah výkresu
Podrobná situace

formát	2xA4
datum	01/2014
účel	"DPS"
č. zakázky	26/2013
č. kopie	26/2013
archivní č.	–
Měřítko	1:200
Č. výkresu	1