
# VZOROVÝ PŘÍČNÝ ŘEZ NÁSTUPIŠTĚM

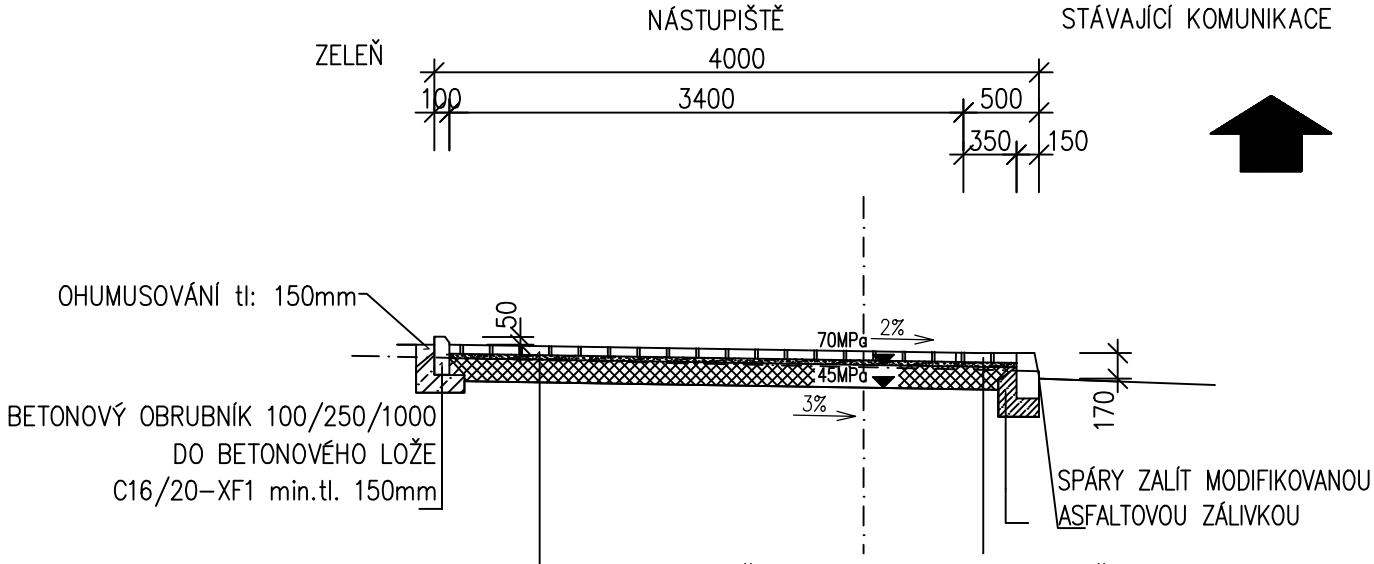


| | | | |
|---|---|---|---|
| BETONOVÁ DLAŽBA | BL | tl: 60 mm | ČSN 73 6131 |
| LOŽNÍ VRSTVA DLAŽBY | L | tl: 40 mm | ČSN 73 6131 |
| ŠTĚRKODRŤ 0/32 | šdB | tl: 150 mm | ČSN 73 6128–1 |
| CELKEM | | tl: 250 mm | |

KONTRASTNÍ PÁS (HLADKÁ DLAŽBA):

| | | | |
|---|---|---|---|
| BETON. DLAŽBA (ČERVENÁ) | DL | TL. 60 mm | ČSN 73 6131 |
| LOŽNÍ VRSTVA DRCEN. KAMENIVO 4/8 | L | TL. 40 mm | ČSN 73 6131 |
| ŠTĚRKODRŤ 0/32 | $Š_{DB}$ | TL. 150 mm | ČSN 73 6126–1 |
| CELKEM | | TL. 250 mm | |

| Vypracoval | Zodp. projektant | Tech. kontrola |
|---|---|---|
| Ing. Marian Vyžral | Ing. Josef Marek | Ing. Marian Vyžral |
| **Kreslil** | | |
| Ing. Marian Vyžral | | |


Atelier M
Ing. Marian Vyžral - projekční činnost
Svépomoc 691, Sezimovo Ústí
tel.: 722 055 529, e-mail: m.vyzral@seznam.cz


**Investor**
MAS Nad Prahou, Mělnická 275, 250 65 Líbeznice, IČ:01398717

**Akce**
Obec Kojetice, par.č.47; 749/2; 760/5, k.ú. Kojetice u Prahy
Rekonstrukce a výstavba autobusových zastávek obcí regionu MAS Nad Prahou
Autobusová zastávka Kojetice

**Obsah výkresu**
Vzorový příčný řez

| | |
|---|---|
| **formát** | 1xA4 |
| **datum** | 01/2014 |
| **účel** | "DPS" |
| **č. zakázky** | 26/2013 |
| **č. kopie** | 26/2013 |
| **archivní č.** | – |
| **Měřítko** | 1:50 |
| **Č. výkresu** | 2 |