Vypracoval	Zodp. projektant	Tech. kontrola
Ing. Marian Vyžral	Ing. Josef Marek	Ing. Marian Vyžral
Kreslil		
Ing. Marian Vyžral		

Atelier M
Ing. Marian Vyžral - projekční činnost
Svépomoc 691, Sezimovo Ústí
tel.: 722 055 529, e-mail: m.vyzral@seznam.cz

Investor
MAS Nad Prahou, Mělnická 275, 250 65 Líbeznice, IČ:01398717

Akce
Obec Kojetice, k.ú.Kojetice u Prahy
Rekonstrukce a výstavba autobusových zastávek obcí regionu MAS Nad Prahou
Autobusové zastávky obce Kojetice

Obsah výkresu
Vzor označníku


formát	A4
datum	01/2014
účel	"DPS"
č. zakázky	26/2013
č. kopie	26/2013
archivní č.	–
Měřítko	1:50
Č. výkresu	8

Označníky

1. budou vybaveny dle standardů PID – Ropid. Viz. informativní obrázek.
2. budou v provedení červené barvě RAL 3020.
3. budou vybaveny odpadkovým koše
4. budou vybaveny tabulkou pro ZJŘ
    a. pro velikost „S4“ (4 listy ZJŘ) pro zastávku_ Kojetice, žel, st., oba směry
    b. pro velikost „S6“ (6 listy ZJŘ) pro zastávku_ Kojetice,, oba směry
    c. pro velikost „S10“ (10 listy ZJŘ) pro zastávku_ Kojetice, rozc.
5. budou provedeny
    a. v podélném provedení pro zastávky - Kojetice, žel, st., směr Neratovice,
        Kojetice, oba směry,
        Kojetice, rozc.,
    b. v příčném provedení pro zastávku - Kojetice, žel, st., směr silně I/9,

Informativní obrázky

1.7.03 – Rámová konstrukce označníku „D“-podélné provedení,

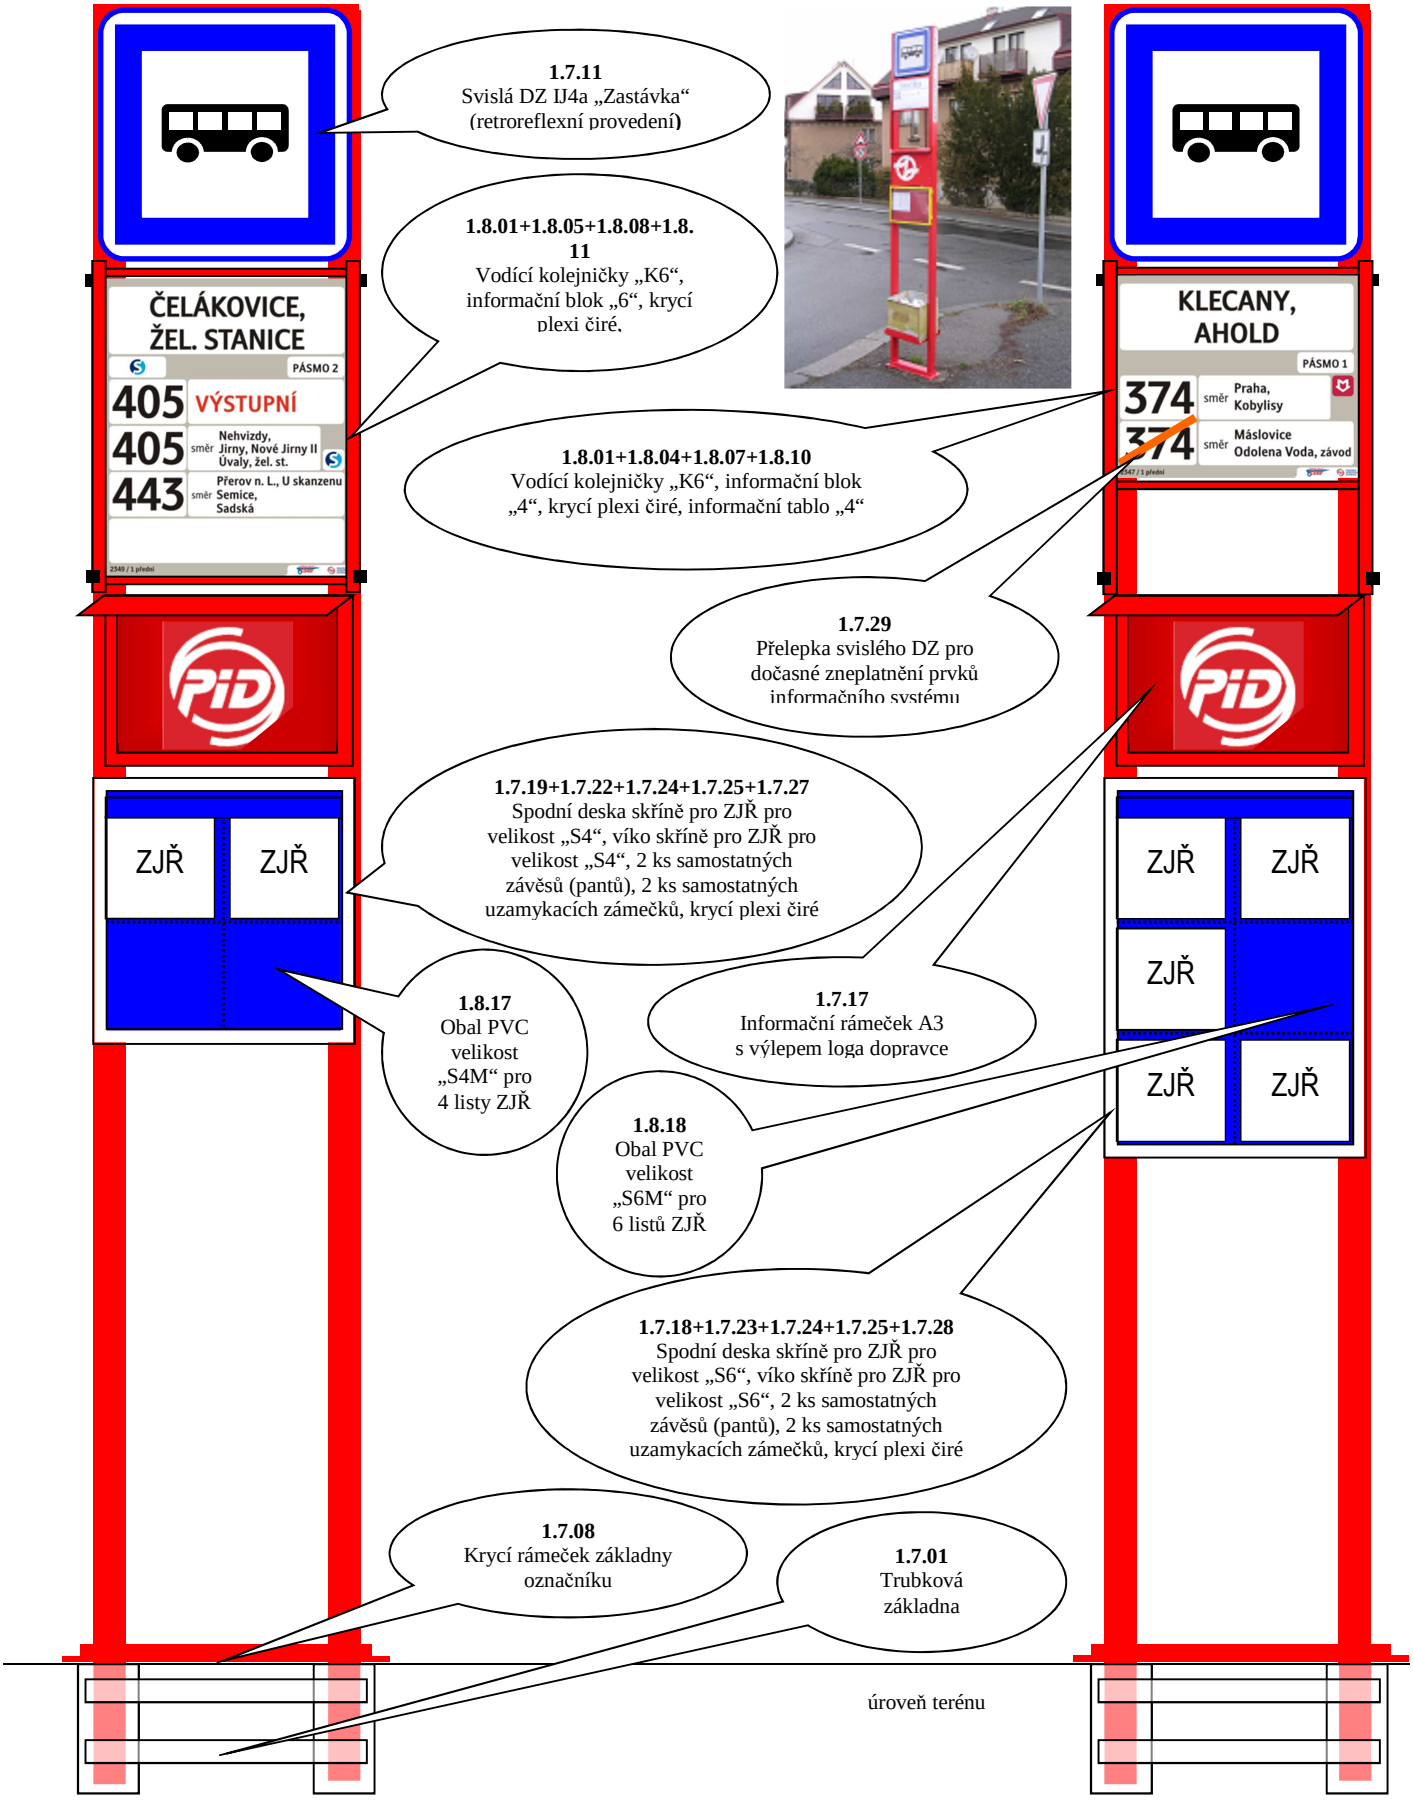

Informativní obrázky

1.7.05 – Rámová konstrukce označníku „D“-příčné provedení,

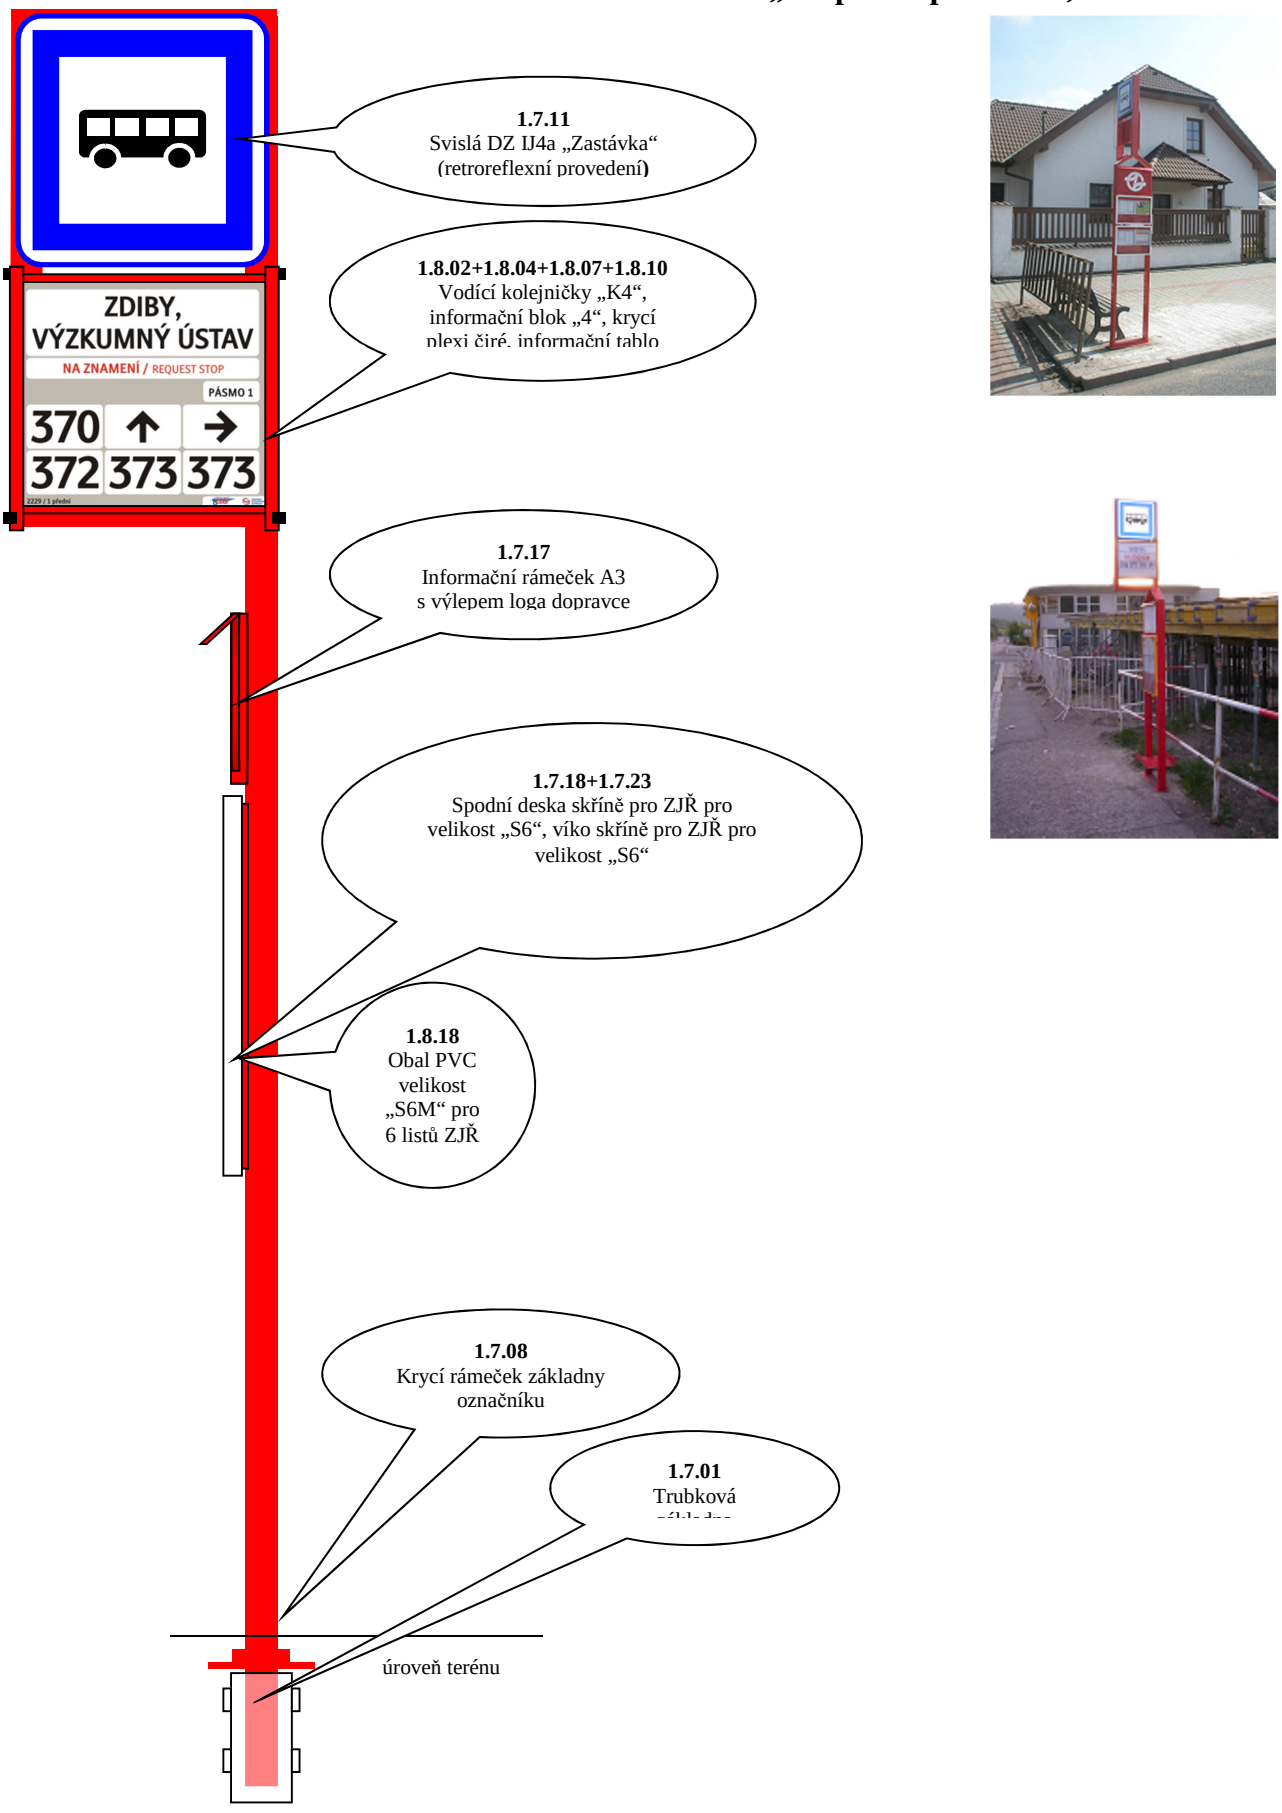


SCHÉMA OZNAČNÍKU AUTOBUSOVÉ ZASTÁVKY


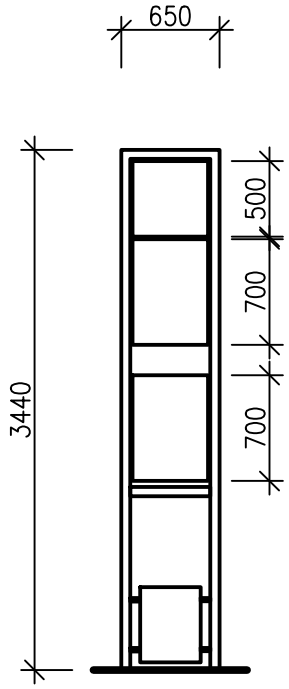


SCHÉMA ZÁKLADOVÉ PATKY

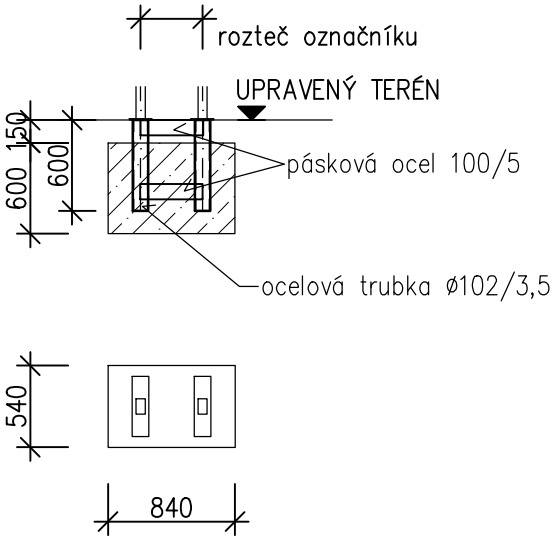

Pozn:
BETON C16/20–XF1.
RÁMOVÝ OZNAČNÍK BUDE KOTVEN DO ZÁKLADOVÉ PATKY ZA POMOCÍ RÁMOVÉ KONSTRUKCE, KTERÁ JE TVOŘENA DVĚMA OCELOVÝMI TRUBKAMI O VNITŘNÍM PRŮMĚRU 95 MM. OZNAČNÍK V OCELOVÉM PROVEDENÍ Z OBDÉLNÍKOVÉHO PROFILU 80/60 V BARVĚ RAL 3020.