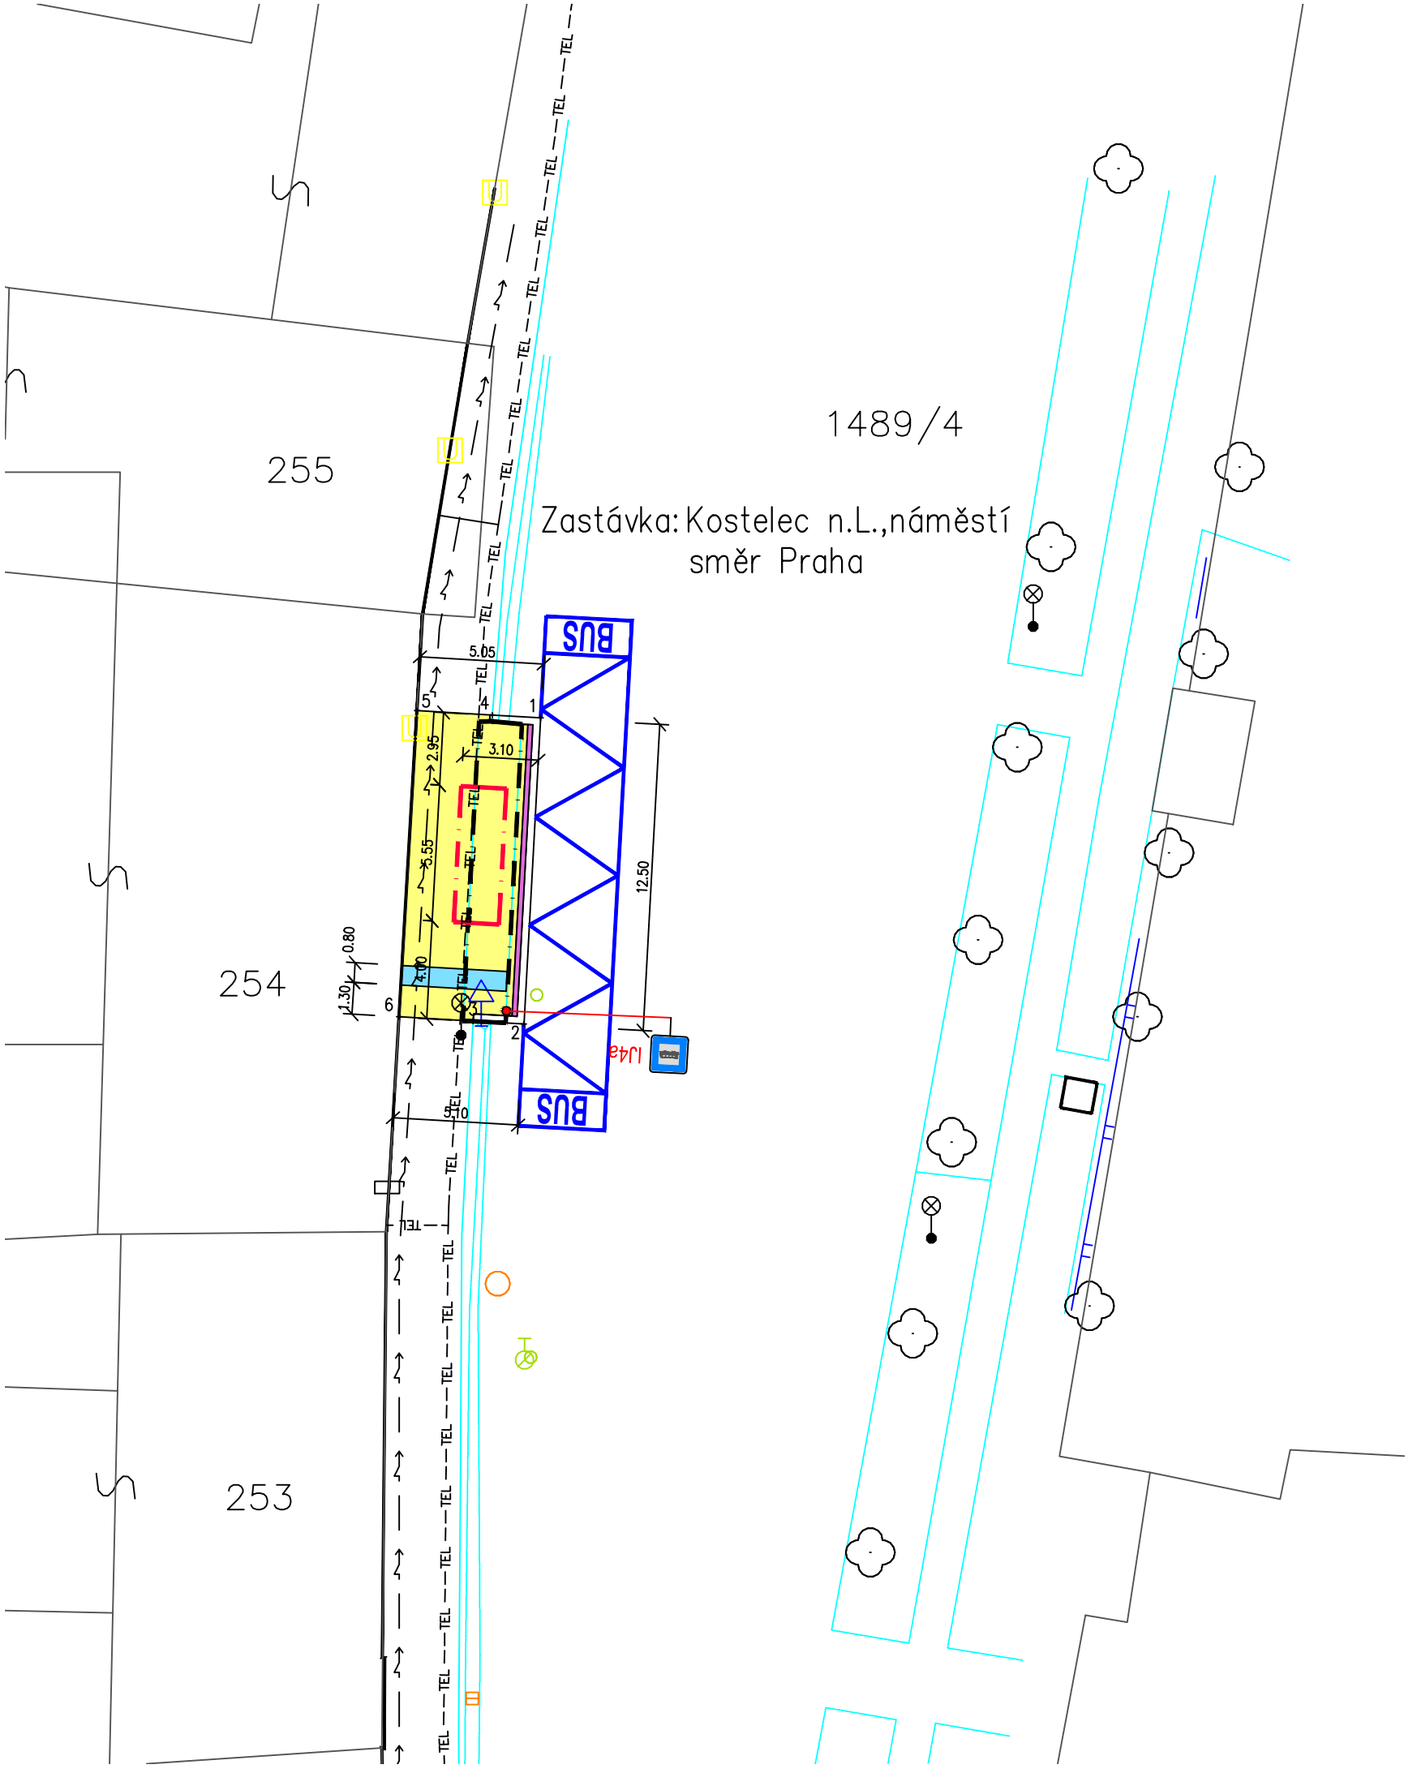


LEGENDA

- AUTOBUSOVÁ ZASTÁVKA (ZÁMKOVÁ DLAŽBA)
- KONTRASTNÍ PÁS (ZÁMKOVÁ DLAŽBA)
- SIGNÁLNÍ PÁS (ZÁMKOVÁ DLAŽBA)
- NOVÝ AUTOBUSOVÝ PŘÍSTŘEŠEK
- STÁVAJÍCÍ AUTOBUSOVÁ ZASTÁVKA
- OZNAČNÍK
- JEDNOTLIVÝ STROM
- STÁVAJÍCÍ HRANY
- KATASTRÁLNÍ HRANICE
- TEL — STÁVAJÍCÍ TELEFON PODZEMNÍ
- STÁVAJÍCÍ NADZEMNÍ SILOVÉ VEDENÍ
- 262/4 ČÍSLA PARCEL

Pozn:
PŘÍSTŘEŠEK VELIKOSTI 1,84x5,58x2,55M. OCELOVÁ NOSNÁ KONSTRUKCE, STŘECHA Z POLYKARBONÁTU, ZADNÍ STĚNY Z KALENÉHO SKLA. BEZ BOČNIC.

Tabulka vytyčovacích bodů

Číslo bodu	Souřadnice X [m]	Souřadnice Y [m]
1	–728832,80	–1028829,33
2	–728833,48	–1028841,81
3	–728835,55	–1028841,69
4	–728834,77	–1028829,21
5	–728837,84	–1028829,03
6	–728838,57	–1028841,51

PŘED ZAHÁJENÍM PRACÍ BUDOU VYTYČENY VŠECHNY INŽENÝRSKÉ SÍTĚ
KÓTOVÁNO V METRECH

Vypracoval Ing. Marian Vyžral	**Zodp. projektant** Ing. Josef Marek	**Tech. kontrola** Ing. Marian Vyžral
Kreslil Ing. Marian Vyžral		

Atelier M
Ing. Marian Vyžral - projekční činnost
Svépomoc 691, Sezimovo Ústí
tel.: 722 055 529, e-mail: m.vyzral@seznam.cz

Investor
MAS Nad Prahou, Mělnická 275, 250 65 Líbeznice, IČ:01398717

Akce
Obec Kostelec nad Labem, par.č. 1489/4, k.ú. Kostelc nad Labem
Rekonstrukce a výstavba autobusových zastávek obcí regionu MAS Nad Prahou
Autobusová zastávka Kostelec n.L.,náměstí

Obsah výkresu
Podrobná situace

formát	2xA4
datum	01/2014
účel	"DPS"
č. zakázky	26/2013
č. kopie	26/2013
archivní č.	–
Měřítko	1:200
Č. výkresu	1