

SCHÉMA ZÁKLADŮ PRO AUTOBUSOVÝ PŘÍSTŘEŠEK


PODÉLNÝ ŘEZ

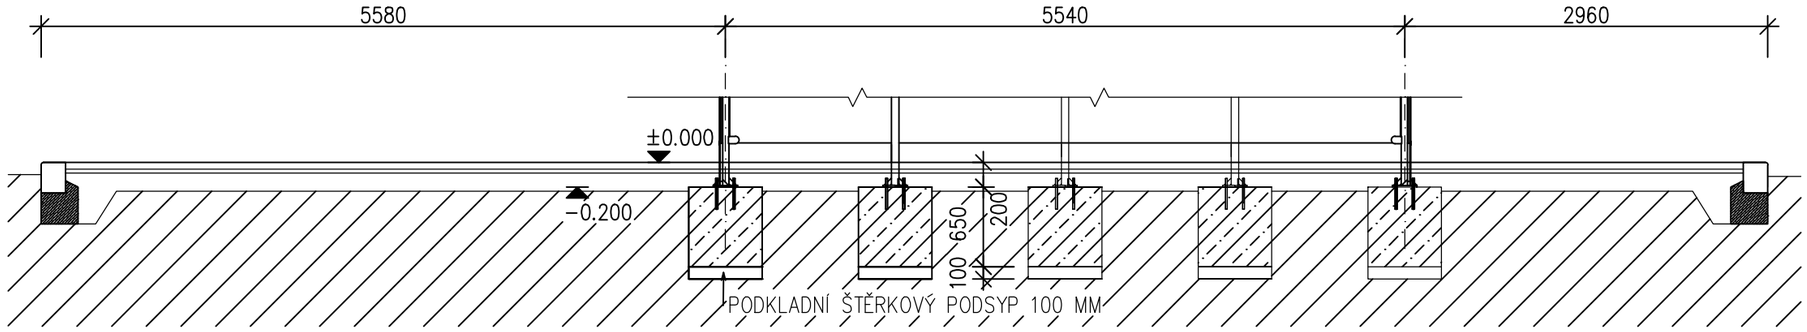

PŮDORYS ZÁKLADŮ

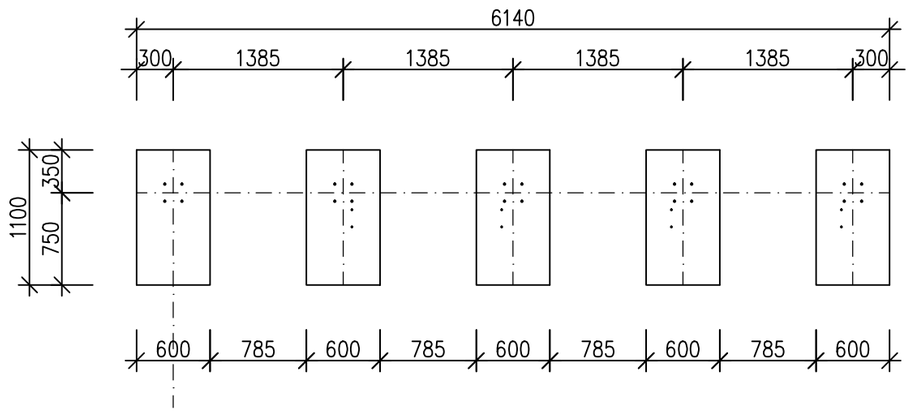

PŘÍČNÝ ŘEZ

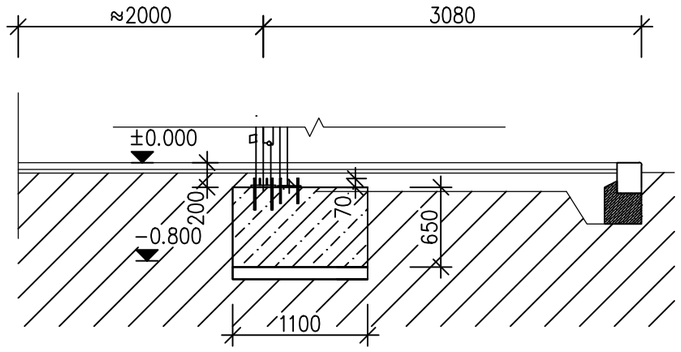

Pozn:
ZÁKLADOVÉ PATKY Z BETONU C16/20–XF1. KONSTRUKCE PŘÍSTŘEŠKŮ BUDE K ZÁKLADOVÉ KONSTRUKCI KOTVENA POMOCÍ ŠROUBŮ.

Vypracoval Ing. Marian Vyžral	**Zodp. projektant** Ing. Josef Marek	**Tech. kontrola** Ing. Marian Vyžral
Kreslil Ing. Marian Vyžral		

Atelier M
Ing. Marian Vyžral - projekční činnost
Svépomoc 691, Sezimovo Ústí
tel.: 722 055 529, e-mail: m.vyzral@seznam.cz

Investor
MAS Nad Prahou, Mělnická 275, 250 65 Líbeznice, IČO: 01398717

Akce
Obec Kostelec nad Labem, par.č. 1489/4, k.ú. Kostelec nad Labem
Rekonstrukce a výstavba autobusových zastávek obcí regionu MAS Nad Prahou
Autobusová zastávka Kostelec n. L.,_náměstí

Obsah výkresu
Základy pod autobusový přístřešek

formát	2xA4
datum	01/2014
účel	"DPS"
č. zakázky	26/2013
č. kopie	26/2013
archivní č.	26/2013
Měřítko	1:50
Č. výkresu	3