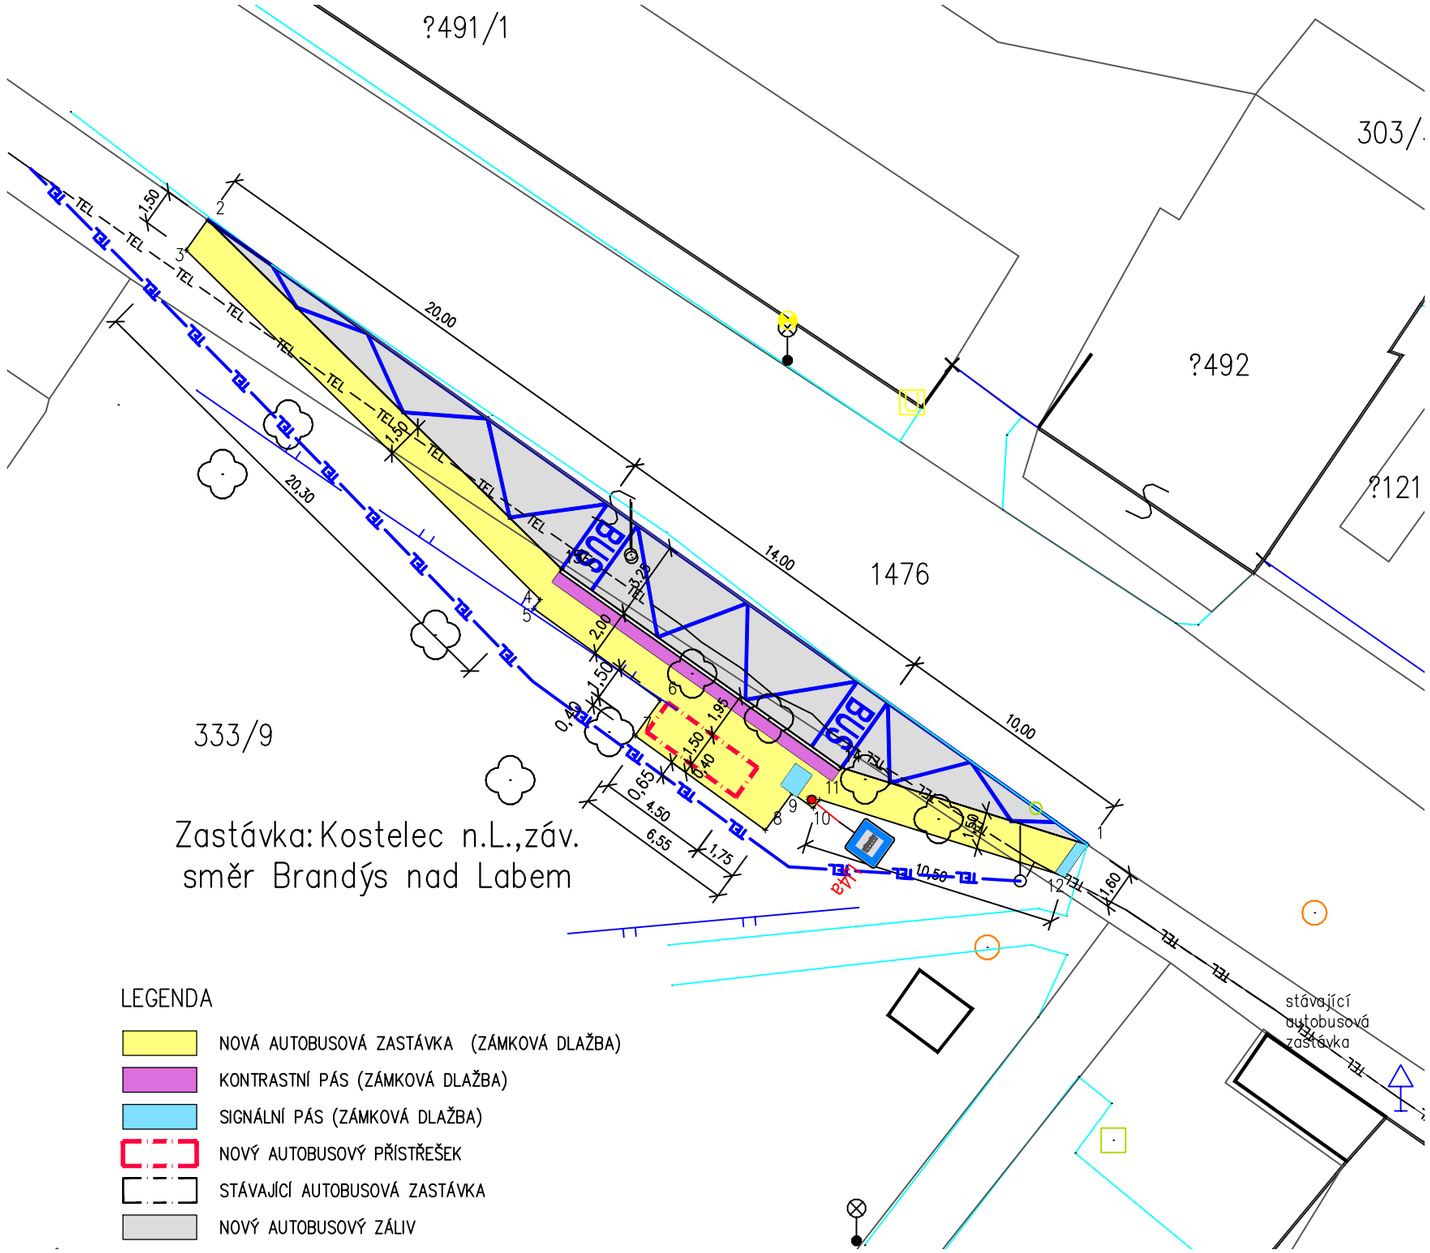


LEGENDA

- NOVÁ AUTOBUSOVÁ ZASTÁVKA (ZÁMKOVÁ DLAŽBA)
- KONTRASTNÍ PÁS (ZÁMKOVÁ DLAŽBA)
- SIGNÁLNÍ PÁS (ZÁMKOVÁ DLAŽBA)
- NOVÝ AUTOBUSOVÝ PŘÍSTŘEŠEK
- STÁVAJÍCÍ AUTOBUSOVÁ ZASTÁVKA
- NOVÝ AUTOBUSOVÝ ZÁLIV
- OZNAČNÍK
- JEDNOTLIVÝ STROM
- STÁVAJÍCÍ HRANY
- KATASTRÁLNÍ HRANICE
- TEL — STÁVAJÍCÍ TELEFON PODZEMNÍ
- STÁVAJÍCÍ NADZEMNÍ SILOVÉ VEDENÍ
- TEL — NOVÁ PŘELOŽKA O2
- 262/4 ČÍSLA PARCEL

Pozn:
AUTOBUSOVÉ PŘÍSTŘEŠKY:
SMĚR NERATOVICE: VELIKOST 1,3x4,5x2,6M. OCELOVÁ NOSNÁ KONSTRUKCE, ZADNÍ STĚNA Z KALENÉHO SKLA, STĚNA JE PŮLENA PŘÍČKOU. STŘECHA DO OBLOUČKŮ Z LAMINÁTU. OSAZENY LAVIČKY. ODSTÍN RAL 8019.
SMĚR BRANDÝS NAD LABEM: VELIKOST 1,5x6x2,6M. OCELOVÁ NOSNÁ KONSTRUKCE, BOČNÍ STĚNY A ZADNÍ STĚNY Z KALENÉHO SKLA. BOČNÍ A ZADNÍ STĚNY PŮLENY PŘÍČKOU. STŘECHA DO OBLOUČKŮ Z LAMINÁTU. OSAZENY LAVIČKY. ODSTÍN RAL 8019.

Tabulka vytyčovacích bodů		
Číslo bodu	Souřadnice X [m]	Souřadnice Y [m]
1	−729970,32	−1028824,20
2	−730006,18	−1028798,75
3	−730007,07	−1028799,98
4	−729992,63	−1028814,22
5	−729992,90	−1028814,58
6	−729987,73	−1028818,32
7	−729988,76	−1028819,77
8	−729983,45	−1028823,62
9	−729982,35	−1028822,10
10	−729981,49	−1028822,71
11	−729981,24	−1028822,36
12	−729971,22	−1028825,49
14	−729980,35	−1028821,06
15	−729991,75	−1028812,97

PŘED ZAHÁJENÍM PRACÍ BUDOU VYTYČENY VŠECHNY INŽENÝRSKÉ SÍTĚ
KÓTOVÁNO V METRECH

Vypracoval Ing. Marian Vyžral	**Zodp. projektant** Ing. Josef Marek	**Tech. kontrola** Ing. Marian Vyžral
Kreslil Ing. Marian Vyžral		

Investor
MAS Nad Prahou, Mělnická 275, 250 65 Líbeznice, IČ:01398717

Akce
Kostelec nad Labem, par.č. 333/9;1519;1476; k.ú.Kostelec nad Labem

Rekonstrukce a výstavba autobusových zastávek obcí regionu MAS Nad Prahou

Autobusová zastávka: Kostelec n.L.,záv.

Obsah výkresu
Podrobná situace

Atelier M
Ing. Marian Vyžral - projekční činnost
Svépomoc 691, Sezimovo Ústí
tel.: 722 055 529, e-mail: m.vyzral@seznam.cz

formát	2xA4
datum	01/2014
účel	"DPS"
č. zakázky	26/2013
č. kopie	26/2013
archivní č.	–
Měřítko	1:200
Č. výkresu	4