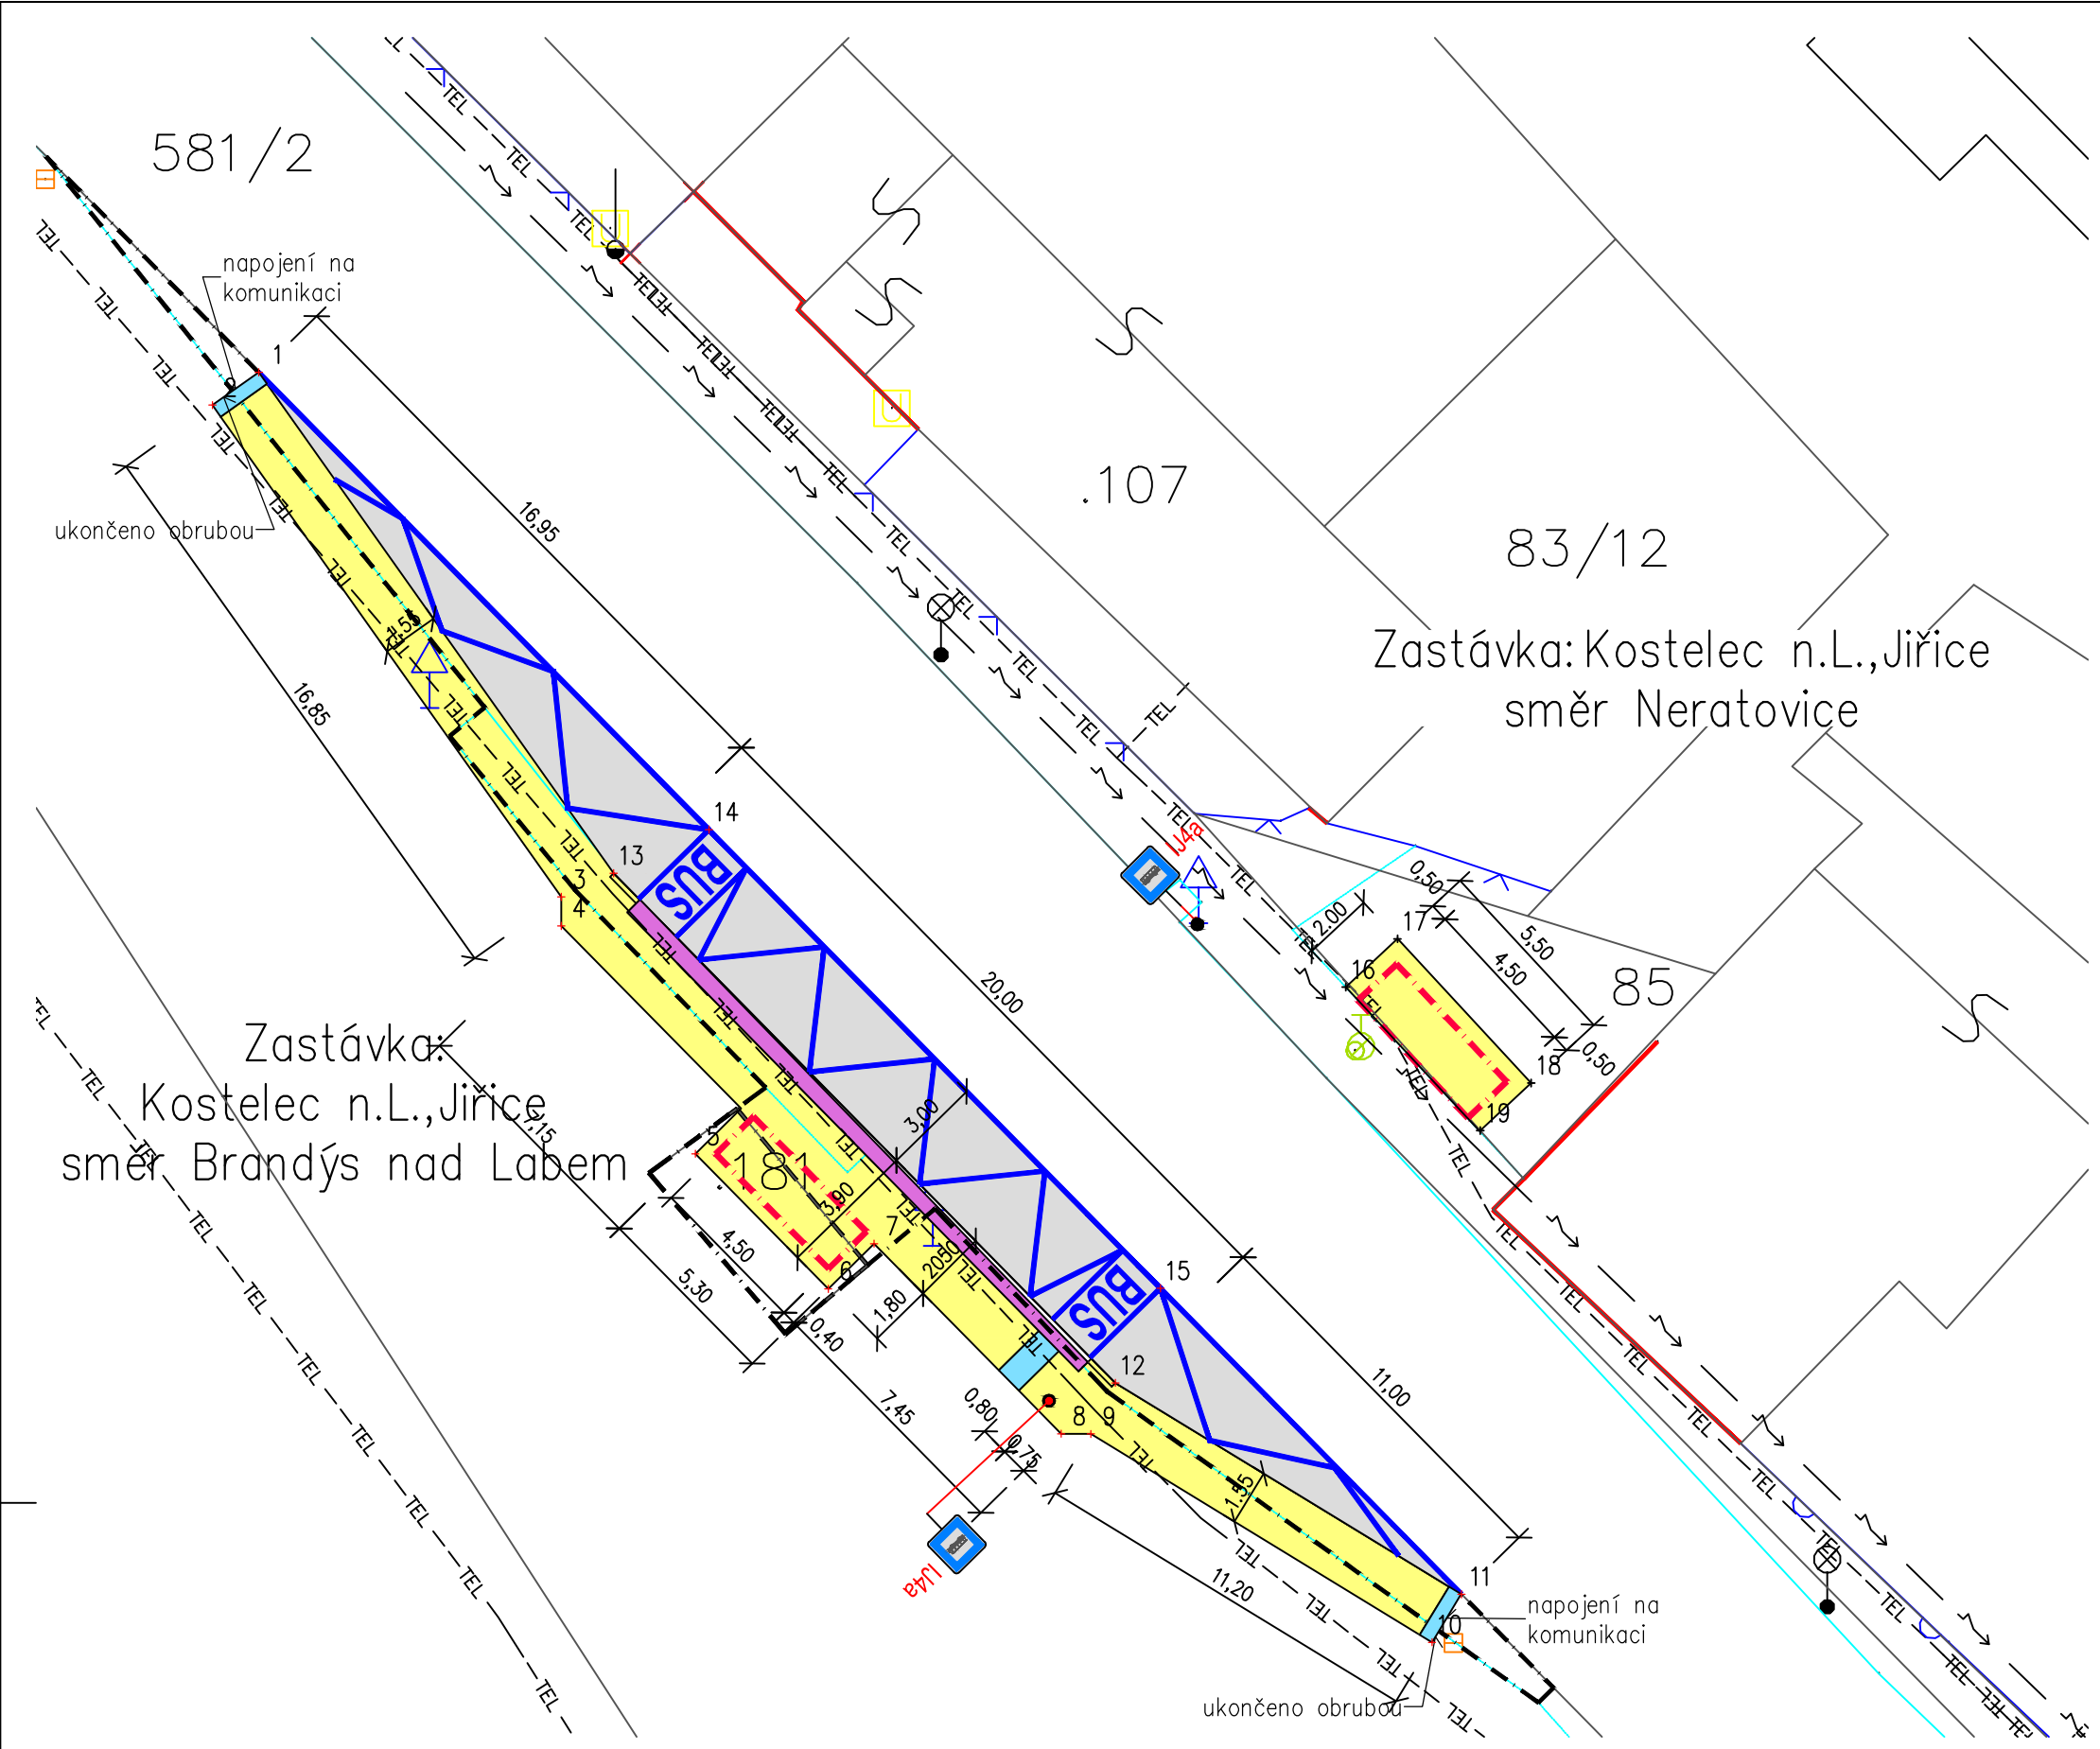


LEGENDA

- REKONSTRUOVANÁ AUTOBUSOVÁ ZASTÁVKA
- KONTRASTNÍ PÁS (ZÁMKOVÁ DLAŽBA)
- SIGNÁLNÍ PÁS (ZÁMKOVÁ DLAŽBA)
- NOVÝ AUTOBUSOVÝ PŘÍSTŘEŠEK
- STÁVAJÍCÍ AUTOBUSOVÁ ZASTÁVKA
- REKONSTRUOVANÝ AUTOBUSOVÝ ZÁLIV
- OZNAČNÍK
- JEDNOTLIVÝ STROM
- STÁVAJÍCÍ HRANY
- KATASTRÁLNÍ HRANICE
- 262/4 ČÍSLA PARCEL
- TEL STÁVAJÍCÍ TELEFON PODZEMNÍ
- STÁVAJÍCÍ NADZEMNÍ SILOVÉ VEDENÍ

Pozn:
PŘÍSTŘEŠKY O VELIKOSTI 1,5x4.5x2,6M. OCELOVÁ NOSNÁ KONSTRUKCE, BOČNÍ STĚNY A ZADNÍ STĚNY Z KALENÉHO SKLA. BOČNÍ A ZADNÍ STĚNA ROZDĚLENA LIŠTOU. STŘECHA DO OBLOUČKŮ Z LAMINÁTU.

Tabulka vytyčovacích bodů		
Číslo bodu	Souřadnice X [m]	Souřadnice Y [m]
1	-731025,09	-1028219,23
2	-731026,38	-1028220,14
3	-731016,63	-1028233,90
4	-731016,63	-1028234,71
5	-731012,89	-1028241,09
6	-731009,17	-1028244,86
7	-731007,89	-1028243,60
8	-731002,65	-1028248,92
9	-731001,82	-1028248,93
10	-730992,29	-1028254,75
11	-730991,46	-1028253,41
12	-731001,14	-1028247,50
13	-731015,17	-1028233,24
14	-731012,50	-1028232,02
15	-730999,88	-1028244,85
16	-730994,70	-1028236,43
17	-730993,25	-1028235,07
18	-730989,51	-1028239,11
19	-730990,94	-1028240,44

PŘED ZAHÁJENÍM PRACÍ BUDOU VYTYČENY VŠECHNY INŽENÝRSKÉ SÍTĚ
KÓTOVÁNO V METRECH

Vypracoval	Zodp. projektant	Tech. kontrola
Ing. Marian Vyžral	Ing. Josef Marek	Ing. Marian Vyžral
Kreslil Ing. Marian Vyžral		

Atelier M
Ing. Marian Vyžral - projekční činnost
Svépomoc 691, Sezimovo Ústí
tel.: 722 055 529, e-mail: m.vyzral@seznam.cz

Investor
MAS Nad Prahou, Mělnická 275, 250 65 Líbeznice, IČ:01398717

Akce
Kostelec nad Labem, par.č. 181; 634/2; 83/2; 85; k.ú.Jiřice u Kostelce nad Labem
Rekonstrukce a výstavba autobusových zastávek obcí regionu MAS Nad Prahou
Autobusová zastávka: Kostelec n.L.,Jiřice

Obsah výkresu
Podrobná situace

formát	2xA4
datum	01/2014
účel	"DPS"
č. zakázky	26/2013
č. kopie	26/2013
archivní č.	–
Měřítko	1:200
Č. výkresu	8