
VZOROVÝ PŘÍČNÝ ŘEZ

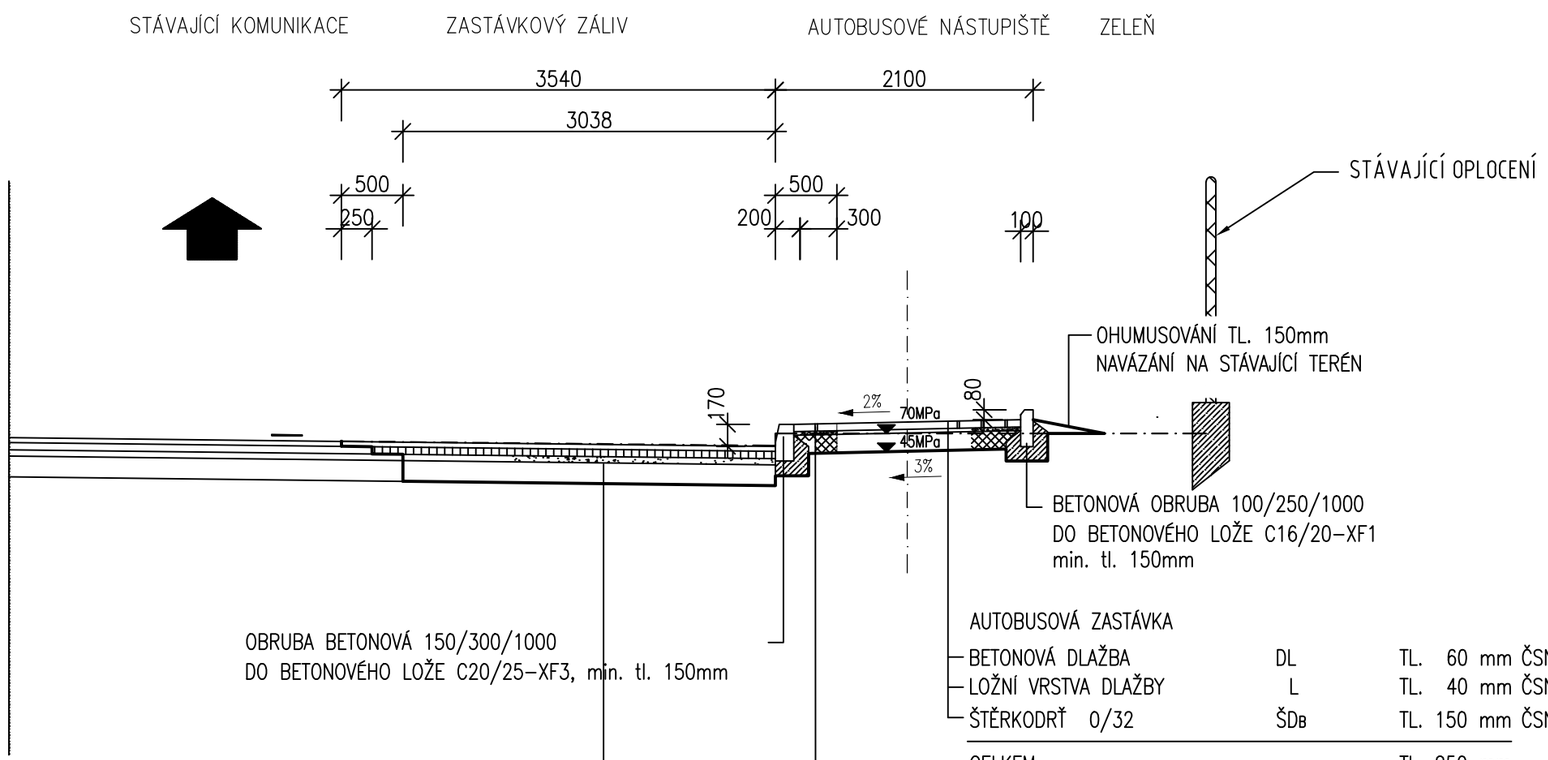

AUTOBUSOVÁ ZASTÁVKA

BETONOVÁ DLAŽBA	DL	TL. 60 mm ČSN 73 6131
LOŽNÍ VRSTVA DLAŽBY	L	TL. 40 mm ČSN 73 6131
ŠTĚRKODRŤ 0/32	ŠDB	TL. 150 mm ČSN 73 6126–1
CELKEM		TL. 250 mm

AUTOBUSOVÝ ZÁLIV

BETON ASFALT ACO 11	BA	TL. 50 mm ČSN 73 6131
PODKLAD Z OBAL KAM. ACP 22+	P	TL. 90 mm ČSN 73 6131
ŠTĚRKODRŤ 0/32	ŠDB	TL. 200 mm ČSN 73 6126–1
ŠTĚRKODRŤ 0/32	ŠDB	TL. 200 mm ČSN 73 6126–1
CELKEM		TL. 540 mm

KONTRASTNÍ PÁS (HLADKÁ DLAŽBA):

BETON. DLAŽBA (ČERVENÁ)	DL	TL. 60 mm	ČSN 73 6131
LOŽNÍ VRSTVA DRCEN. KAMENIVO 4/8	L	TL. 40 mm	ČSN 73 6131
ŠTĚRKODRŤ 0/32	ŠDB	TL. 150 mm	ČSN 73 6126–1
CELKEM		TL. 250 mm	

Vypracoval Ing. Marian Vyžral	**Zodp. projektant** Ing. Josef Marek	**Tech. kontrola** Ing. Marian Vyžral
Kreslil Ing. Marian Vyžral		

Atelier M
Ing. Marian Vyžral - projekční činnost
Svépomoc 691, Sezimovo Ústí
tel.: 722 055 529, e-mail: m.vyzral@seznam.cz

Investor
MAS Nad Prahou, Mělnická 275, 250 65 Líbeznice, IČ:01398717

Akce
Obec Líbeznice, par.č. 677/5;677/1, k.ú. Líbeznice

Rekonstrukce a výstavba autobusových zastávek obcí regionu MAS Nad Prahou

Autobusová zastávka Líbeznice,I

Obsah výkresu
Vzorový příčný řez

formát	2xA4
datum	01/2014
účel	"DPS"
č. zakázky	26/2013
č. kopie	26/2013
archivní č.	–
Měřítko	1:50
Č. výkresu	10