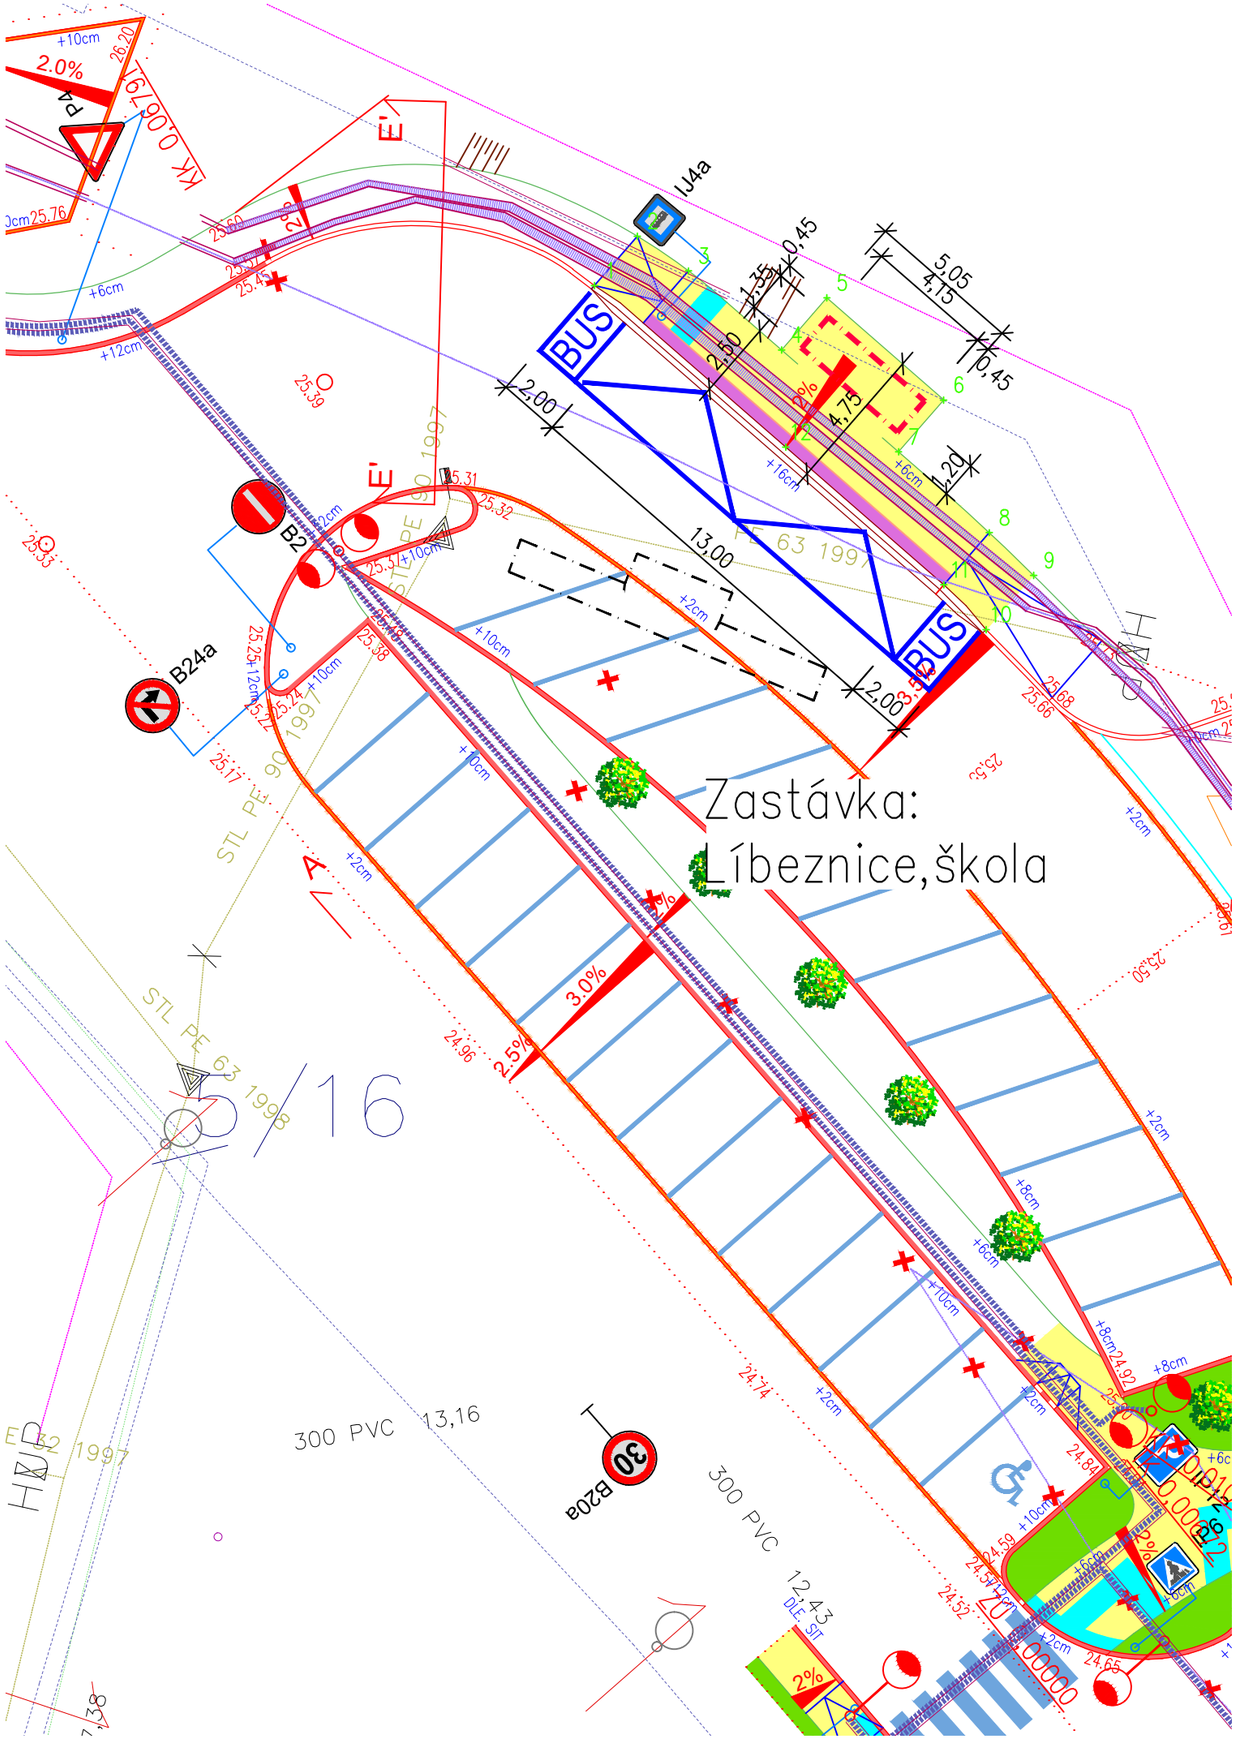


LEGENDA

- NOVÁ AUTOBUSOVÁ ZASTÁVKA
- KONTRASTNÍ PÁS (ZÁMKOVÁ DLAŽBA)
- SIGNÁLNÍ PÁS (ZÁMKOVÁ DLAŽBA)
- NOVÝ AUTOBUSOVÝ PŘÍSTŘEŠEK
- STÁVAJÍCÍ AUTOBUSOVÝ PŘÍSTŘEŠEK
- STÁVAJÍCÍ AUTOBUSOVÁ ZASTÁVKA
- OZNAČNÍK
- JEDNOTLIVÝ STROM
- STÁVAJÍCÍ HRANY
- KATASTRÁLNÍ HRANICE
- 262/4 ČÍSLA PARCEL
- BUDOUCÍ ŘEŠENÍ ÚZEMÍ (zpevněné plochy)

Pozn:
ZASTÁVKOVÝ PŘÍSTŘEŠEK S PLOCHOU STŘECHOU VELIKOSTI 1,85x4,22x2,55M.
OCELOVÁ NOSNÁ KONSTRUKCE, STŘECHA, ZADNÍ A BOČNÍ STĚNY Z KALENÉHO SKLA.
PŘÍSTŘEŠEK KÓTOVÁN NA OSY

PROJEKT VÝSTAVBY NOVÉ ZASTÁVKY NAVAZUJE NA PROJEKT ŘEŠENÍ CELÉ LOKALITY.

Tabulka vytyčovacích bodů		
Číslo bodu	Souřadnice X [m]	Souřadnice Y [m]
1	–735657,24	–1031873,80
2	–735655,84	–1031872,19
3	–735654,17	–1031873,32
4	–735651,14	–1031875,89
5	–735649,66	–1031874,20
6	–735645,86	–1031877,53
7	–735647,32	–1031879,22
8	–735644,37	–1031881,85
9	–735642,92	–1031883,25
10	–735644,47	–1031885,01
11	–735645,85	–1031883,55
12	–735651,00	–1031879,07

PŘED ZAHÁJENÍM PRACÍ BUDOU VYTYČENY VŠECHNY INŽENÝRSKÉ SÍTĚ
KÓTOVÁNO V METRECH

Vypracoval Ing. Marian Vyžral	**Zodp. projektant** Ing. Josef Marek	**Tech. kontrola** Ing. Marian Vyžral
Kreslil Ing. Marian Vyžral		

Atelier M
Ing. Marian Vyžral - projekční činnost
Svépomoc 691, Sezimovo Ústí
tel.: 722 055 529, e-mail: m.vyzral@seznam.cz

Investor
MAS Nad Prahou, Mělnická 275, 250 65 Líbeznice, IČ:01398717

Akce
Obec Líbeznice, par.č.426/33; 426/34, k.ú. Líbeznice
Rekonstrukce a výstavba autobusových zastávek obcí MAS Nad Prahou
Autobusová zastávka Líbeznice,škola

Obsah výkresu
Podrobná situace

formát	2xA4
datum	01/2014
účel	"DPS"
č. zakázky	26/2013
č. kopie	26/2013
archivní č.	–
Měřítko	1:200
Č. výkresu	12