
PŘÍČNÝ ŘEZ A - A' – PROSTOR PŘED ŠKOLOU

VZOROVÝ PŘÍČNÝ ŘEZ KOMUNIKACÍ, PARKOVACÍM STÁNÍM A ZASTÁVKOU

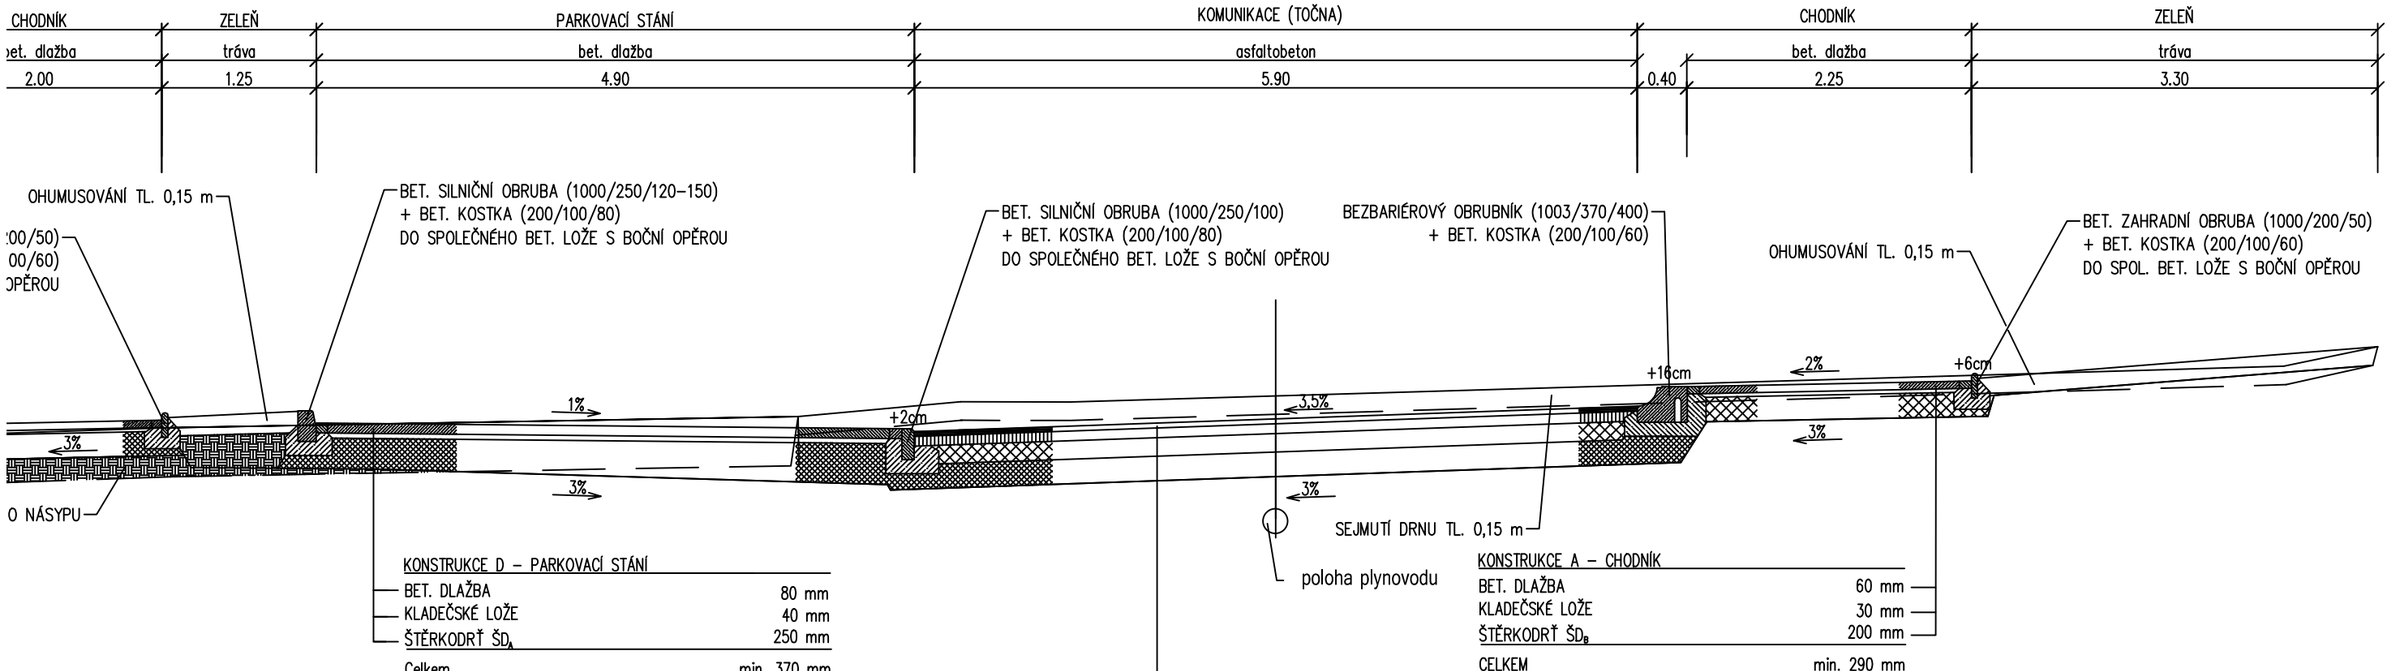

KONSTRUKCE D – PARKOVACÍ STÁNÍ

BET. DLAŽBA	80 mm
KLADEČSKÉ LOŽE	40 mm
ŠTĚRKODRŤ $ŠD_A$	250 mm
Celkem	min. 370 mm

KONSTRUKCE A – CHODNÍK

BET. DLAŽBA	60 mm
KLADEČSKÉ LOŽE	30 mm
ŠTĚRKODRŤ $ŠD_B$	200 mm
CELKEM	min. 290 mm

KONSTRUKCE F – ŽIVIČNÁ VOZOVKA

ASFALTOBETON ACO 11	tl. 40 mm
SPOJOVACÍ POSTŘIK 0,7 kg/m2	
OBALOVANÉ KAMENIVO ACP 16+	tl. 80 mm
SPOJOVACÍ POSTŘIK 0,7 kg/m2	
MECHANICKY ZPEV. KAMENIVO MZK	tl. 150 mm
ŠTĚRKODRŤ $ŠD_A$	tl. 200 mm
Celkem	min. 470 mm

ŘEZ PŘEVZAT Z PROJEKTU PRO CELKOVOU REKONSTRUKCI ŘEŠENÉ LOKALITY

Vypracoval Ing. Marian Vyžral	**Zodp. projektant** Ing. Josef Marek	**Tech. kontrola** Ing. Marian Vyžral
Kreslil Ing. Marian Vyžral		

Atelier M
Ing. Marian Vyžral - projekční činnost
Svépomoc 691, Sezimovo Ústí
tel.: 722 055 529, e-mail: m.vyzral@seznam.cz

Investor
MAS Nad Prahou, Mělnická 275, 250 65 Líbeznice, IČ:01398717

Akce
Obec Líbeznice, par.č. 677/5;677/1, k.ú. Líbeznice
Rekonstrukce a výstavba autobusových zastávek obcí regionu MAS Nad Prahou
Autobusová zastávka Líbeznice, škola

Obsah výkresu
Vzorový příčný řez

formát	2xA4
datum	01/2014
účel	"DPS"
č. zakázky	26/2013
č. kopie	26/2013
archivní č.	–
Měřítko	1:50
Č. výkresu	13