Vypracoval	Zodp. projektant	Tech. kontrola
Ing. Marian Vyžral	Ing. Josef Marek	Ing. Marian Vyžral
Kreslil		
Ing. Marian Vyžral		

Atelier M
Ing. Marian Vyžral - projekční činnost
Svépomoc 691, Sezimovo Ústí
tel.: 722 055 529, e-mail: m.vyzral@seznam.cz

Investor
MAS Nad Prahou, Mělnická 275, 250 65 Líbeznice, IČ:01398717

Akce
Obec Líbeznice, par.č. 677/5;677/1, k.ú. Líbeznice

Rekonstrukce a výstavba autobusových zastávek obcí regionu MAS Nad Prahou

Autobusové zastávky Líbeznice

Obsah výkresu
Vzor označníku

formát	A4
datum	01/2014
účel	"DPS"
č. zakázky	26/2013
č. kopie	26/2013
archivní č.	–
Měřítko	1:50
Č. výkresu	16


Označníky

1. budou vybaveny dle standardů PID – Ropid. Viz. informativní obrázek.
2. budou v provedení červené barvě RAL 3020.
3. budou vybaveny odpadkovým koše
4. budou vybaveny tabulkou pro ZJŘ
    a. pro velikost „S4“ (4 listy ZJŘ) pro zastávky - Líbeznice, pošta,
        - Líbeznice, zdrav.střed.
    b. pro velikost „S16“ (16 listy ZJŘ) pro zastávku - Líbzenice, II
    c. pro velikost „S14“ (14 listy ZJŘ) pro zastávku - Líbeznice, I
    d. pro velikost „S10“ (10 listy ZJŘ) pro zastávku - Líbeznice, škola

5. budou provedeny
    a. v podélném provedení pro zastávky – Líbeznice, zdrav.stř,
        Líbeznice, I a Líbeznice, II
        Líbeznice, škola
    b. v příčném provedení pro zastávku - Libeznice, pošta


Informativní obrázky

1.7.03 – Rámová konstrukce označníku „D“-podélné provedení,

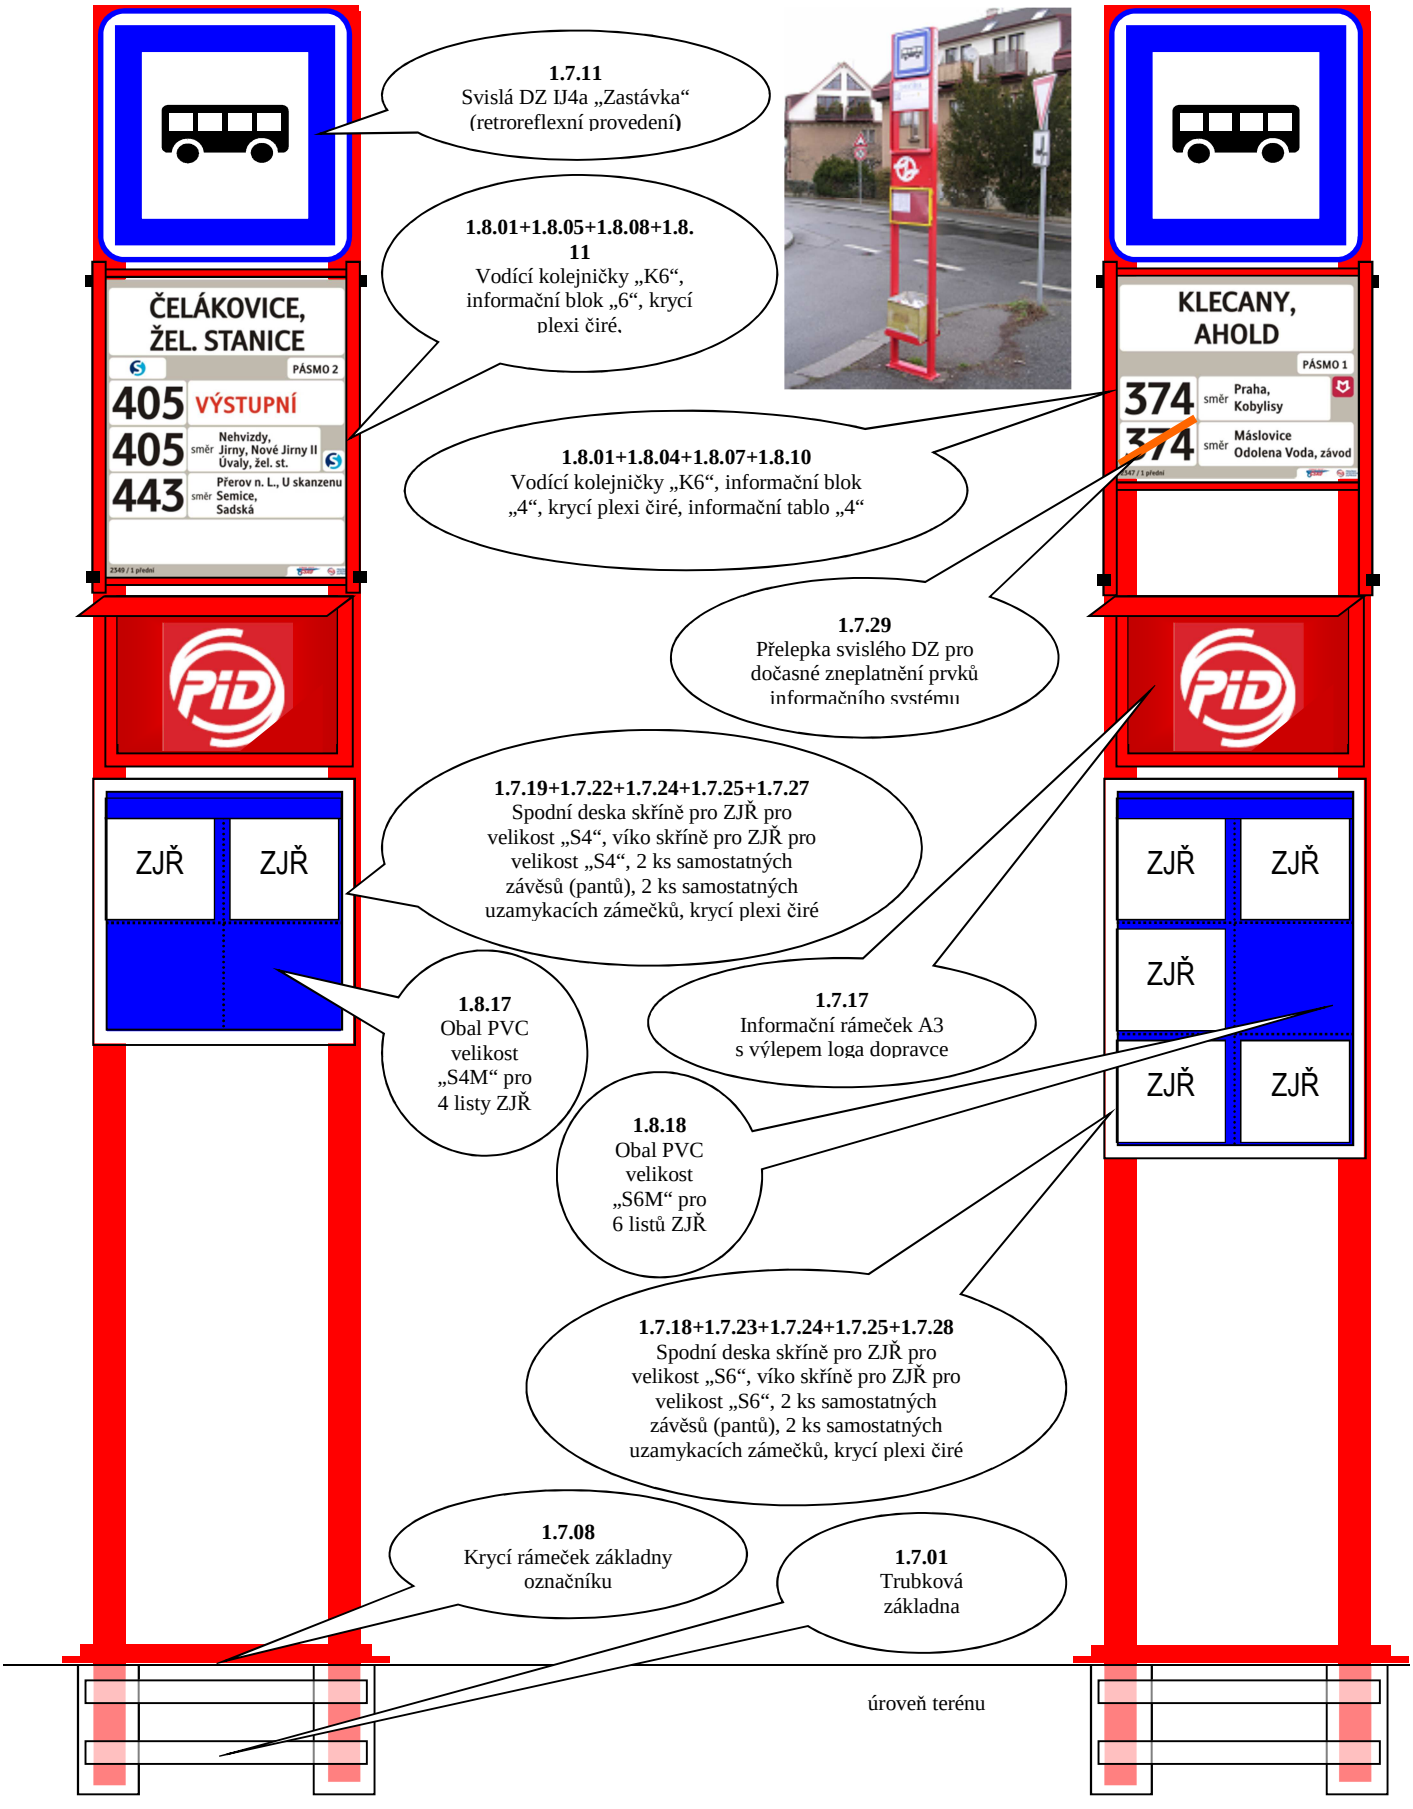

Informativní obrázky

1.7.05 – Rámová konstrukce označníku „D“-příčné provedení,

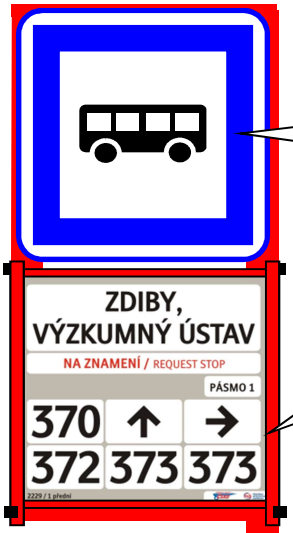

1.7.11
Svislá DZ IJ4a „Zastávka“
(retroreflexní provedení)

1.8.02+1.8.04+1.8.07+1.8.10
Vodící kolejničky „K4“,
informační blok „4“, krycí
plexi čiré, informační tablo

1.7.17
Informační rámeček A3
s výlepem loga dopravce

1.7.18+1.7.23
Spodní deska skříně pro ZJŘ pro
velikost „S6“, víko skříně pro ZJŘ pro
velikost „S6“

1.8.18
Obal PVC
velikost
„S6M“ pro
6 listů ZJŘ

1.7.08
Krycí rámeček základny
označníku

1.7.01
Trubková
základna

úroveň terénu





SCHÉMA OZNAČNÍKU AUTOBUSOVÉ ZASTÁVKY


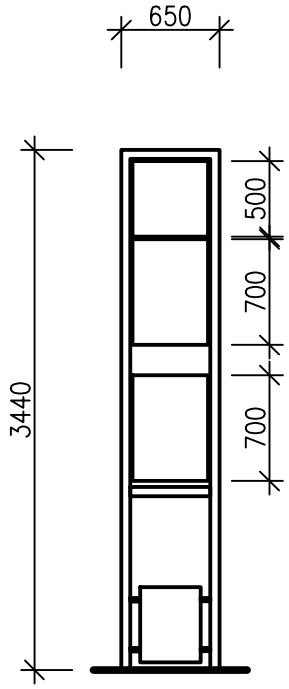


SCHÉMA ZÁKLADOVÉ PATKY

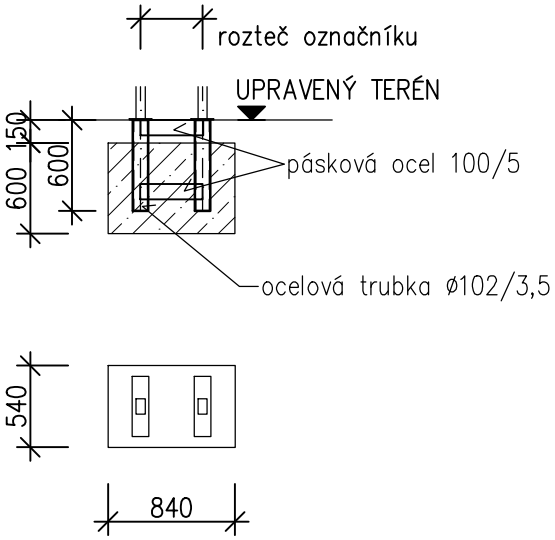

Pozn:
BETON C16/20–XF1.
RÁMOVÝ OZNAČNÍK BUDE KOTVEN DO ZÁKLADOVÉ PATKY ZA POMOCÍ RÁMOVÉ KONSTRUKCE, KTERÁ JE TVOŘENA DVĚMA OCELOVÝMI TRUBKAMI O VNITŘNÍM PRŮMĚRU 95 MM. OZNAČNÍK V OCELOVÉM PROVEDENÍ Z OBDÉLNÍKOVÉHO PROFILU 80/60 V BARVĚ RAL 3020.