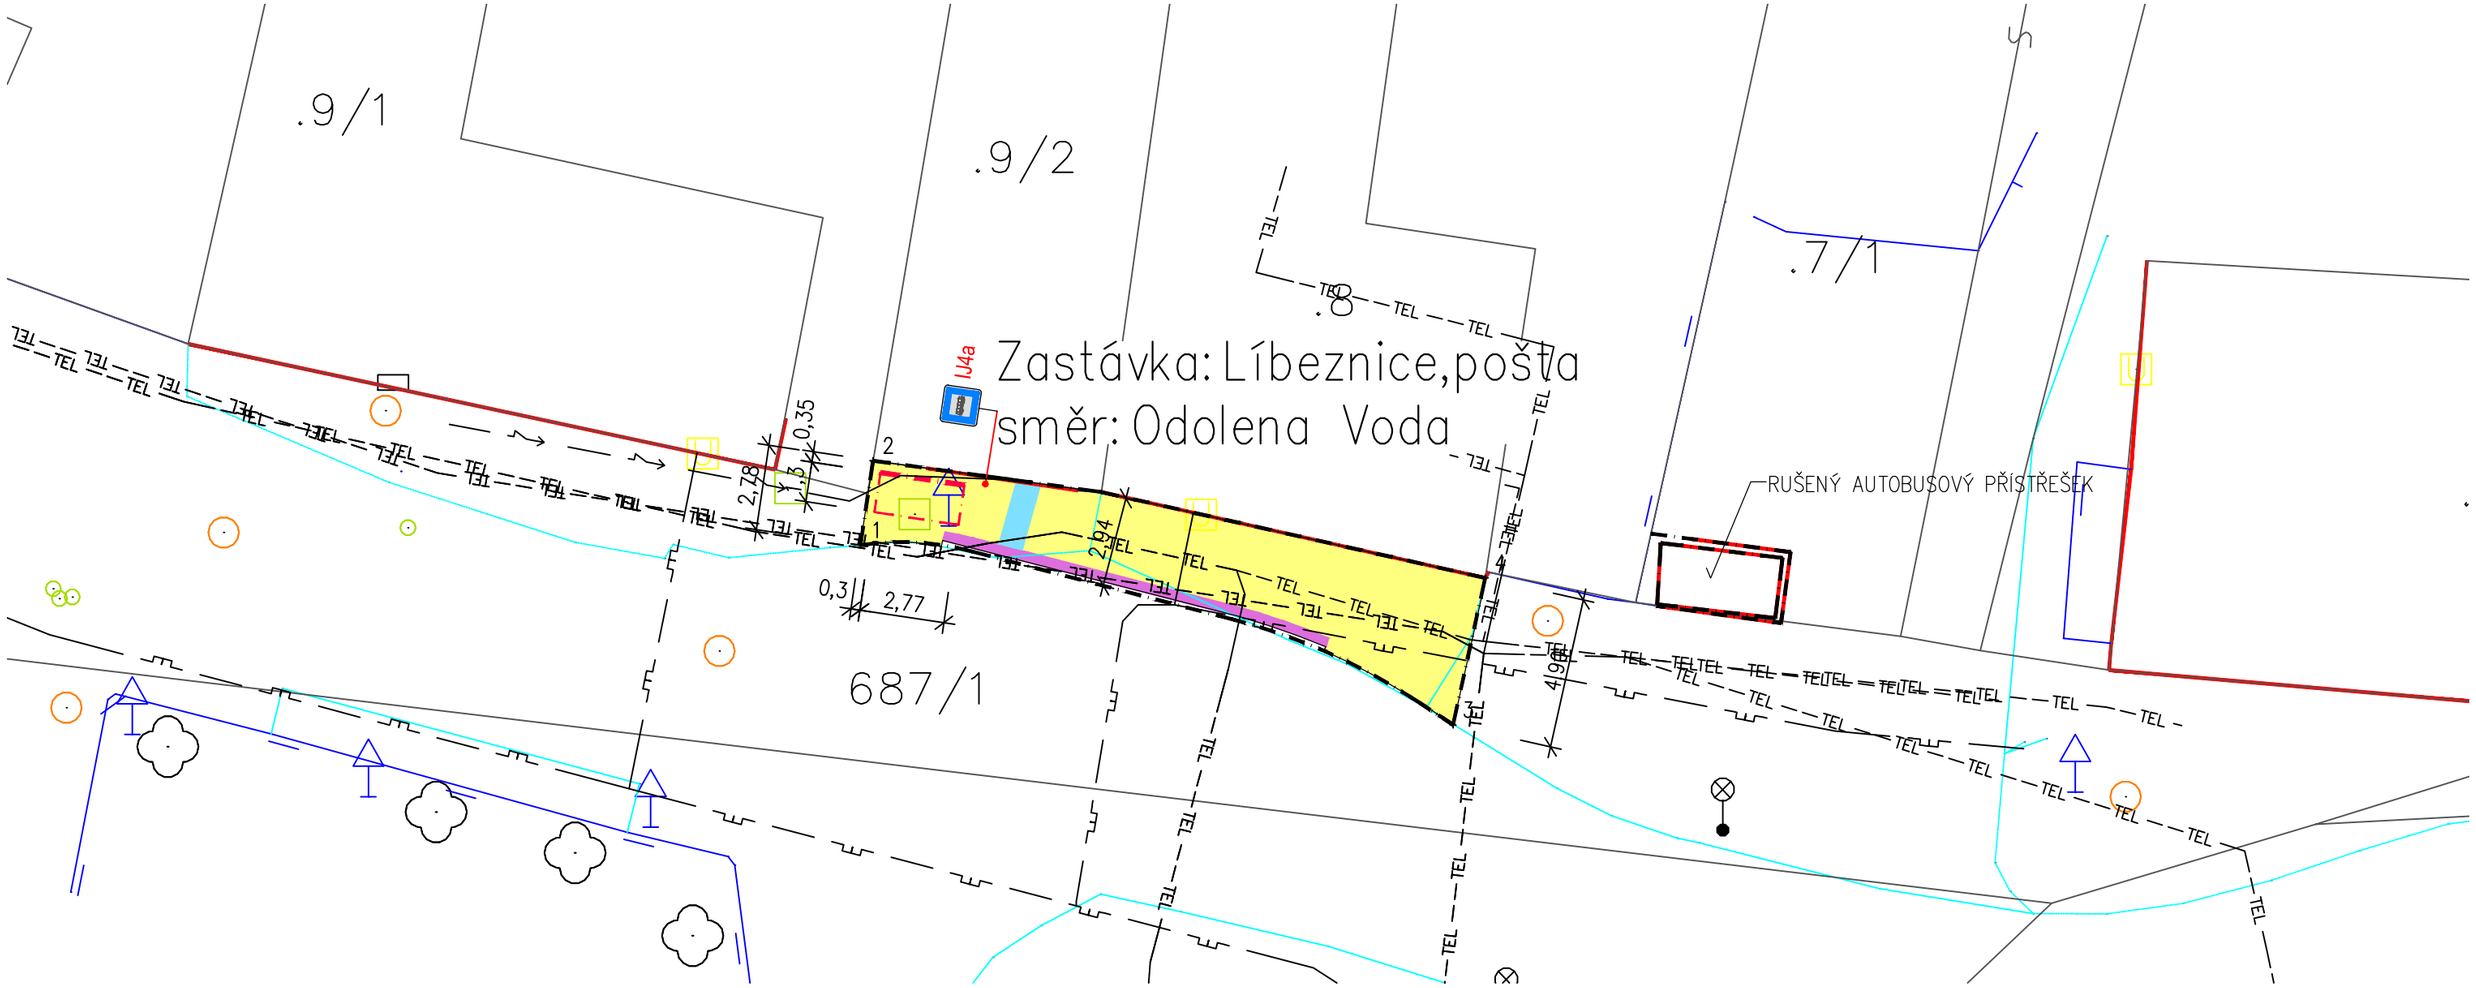


LEGENDA

- AUTOBUSOVÁ ZASTÁVKA (ZÁMKOVÁ DLAŽBA)
- KONTRASTNÍ PÁS (ZÁMKOVÁ DLAŽBA)
- SIGNÁLNÍ PÁS (ZÁMKOVÁ DLAŽBA)
- NOVÝ AUTOBUSOVÝ PŘÍSTŘEŠEK
- STÁVAJÍCÍ AUTOBUSOVÝ PŘÍSTŘEŠEK
- STÁVAJÍCÍ AUTOBUSOVÁ ZASTÁVKA
- OZNAČNÍK
- JEDNOTLIVÝ STROM
- STÁVAJÍCÍ HRANY
- KATASTRÁLNÍ HRANICE
- 262/4 ČÍSLA PARCEL

Tabulka vytyčovacích bodů		
Číslo bodu	Souřadnice X [m]	Souřadnice Y [m]
1	−736142,30	−1031926,74
2	−736141,89	−1031923,99
3	−736122,97	−1031932,60
4	−736121,92	−1031927,81

Pozn:
ZASTÁVKOVÉ PŘÍSTŘEŠKY S PLOCHOU STŘECHOU VELIKOSTI 1,3x2,86x2,55M.
OCELOVÁ NOSNÁ KONSTRUKCE, STŘECHA A ZADNÍ STĚNY Z KALENÉHO SKLA. BEZ BOČNÍCH STĚN.
PŘÍSTŘEŠEK KÓTOVÁN NA OSY

PŘED ZAHÁJENÍM PRACÍ BUDOU VYTYČENY VŠECHNY INŽENÝRSKÉ SÍTĚ
KÓTOVÁNO V METRECH

Vypracoval	Zodp. projektant	Tech. kontrola
Ing. Marian Vyžral	Ing. Josef Marek	Ing. Marian Vyžral
Kreslil		
Ing. Marian Vyžral		

Atelier M
Ing. Marian Vyžral - projekční činnost
Svépomoc 691, Sezimovo Ústí
tel.: 722 055 529, e-mail: m.vyzral@seznam.cz

Investor
MAS Nad Prahou, Mělnická 275, 250 65 Líbeznice, IČ:01398717

Akce
Obec Líbeznice, par.č.687/1; k.ú. Líbeznice

Rekonstrukce a výstavba autobusových zastávek obcí regionu MAS Nad Prahou

Autobusová zastávka Líbeznice,pošta

Obsah výkresu
Podrobná situace

formát	datum	účel	č. zakázky	č. kopie	archivní č.	Měřítko	Č. výkresu
2xA4	01/2014	"DPS"	26/2013	26/2013	–	1:200	4