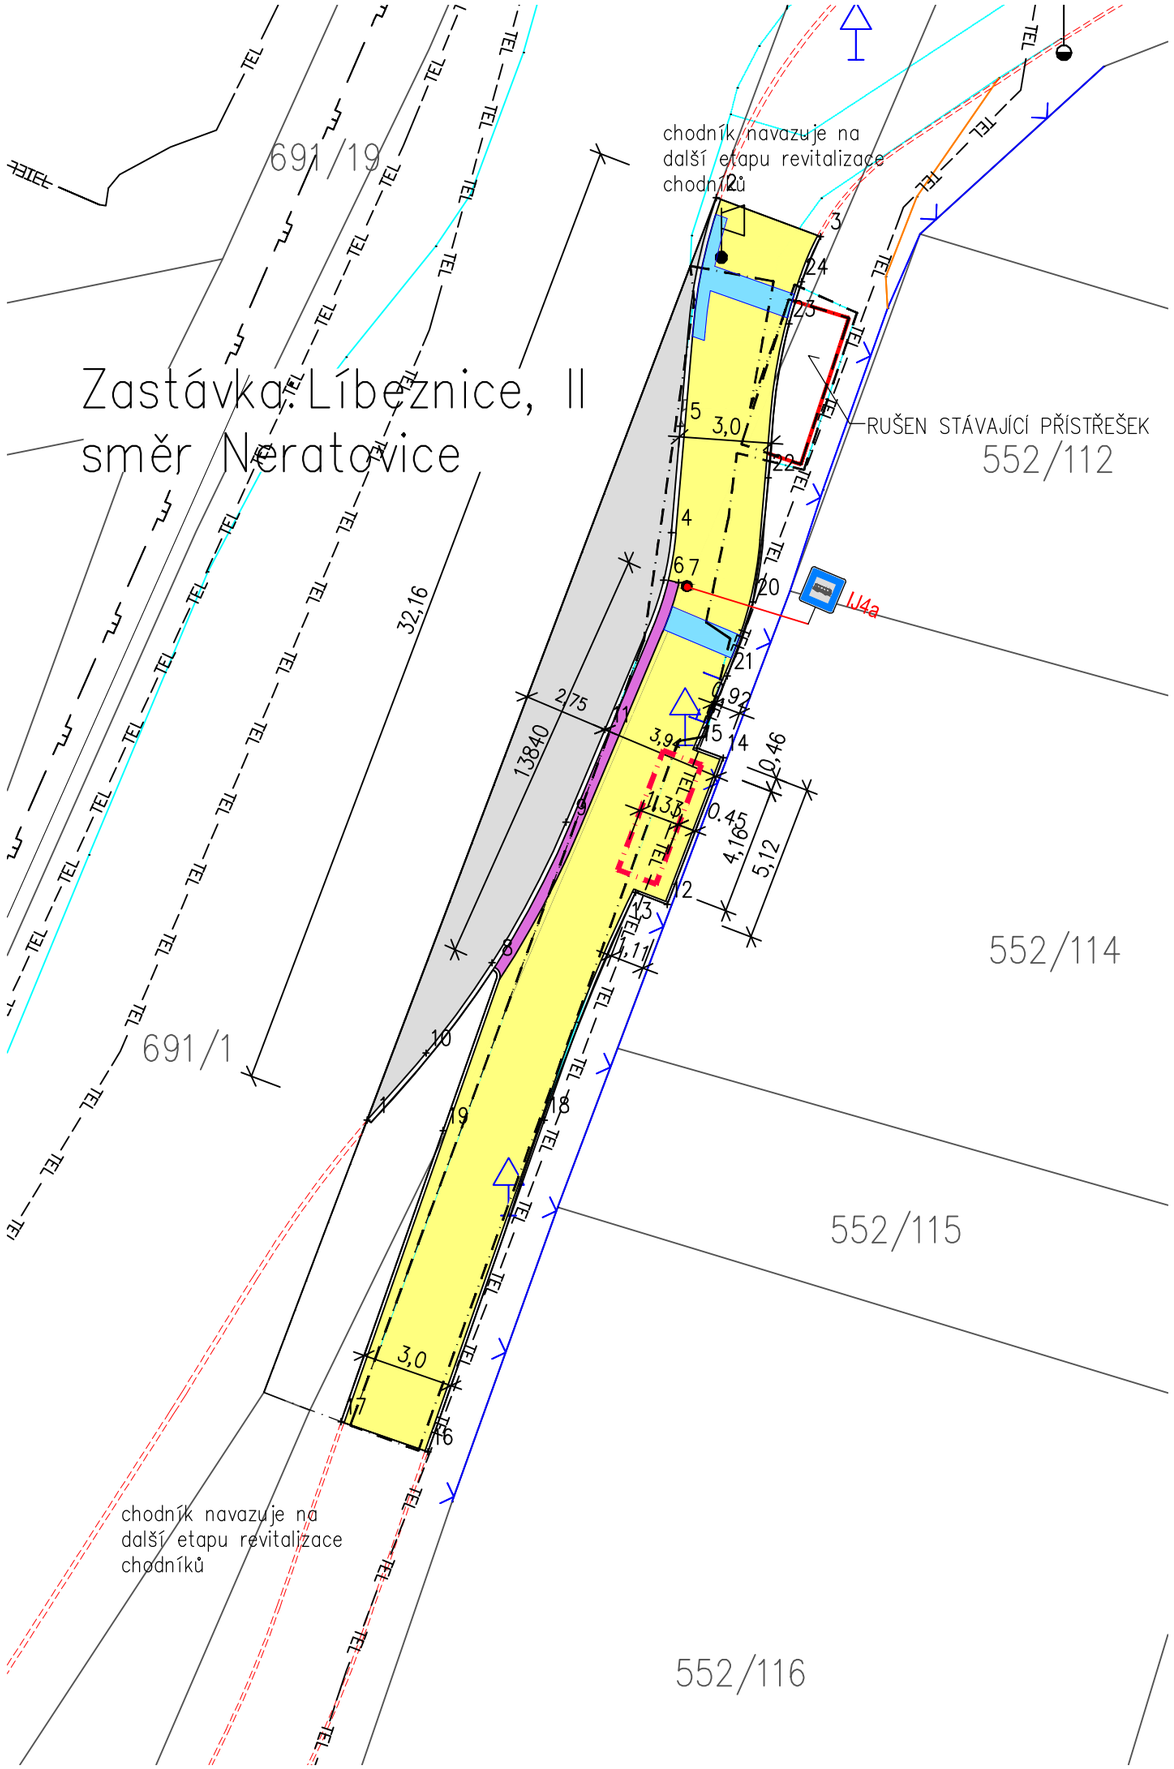


LEGENDA

- AUTOBUSOVÁ ZASTÁVKA (ZÁMKOVÁ DLAŽBA)
- KONTRASTNÍ PÁS (ZÁMKOVÁ DLAŽBA)
- SIGNÁLNÍ PÁS (ZÁMKOVÁ DLAŽBA)
- NOVÝ AUTOBUSOVÝ PŘÍSTŘEŠEK
- STÁVAJÍCÍ AUTOBUSOVÝ PŘÍSTŘEŠEK
- STÁVAJÍCÍ AUTOBUSOVÁ ZASTÁVKA
- REKONSTRUOVANÝ AUTOBUSOVÝ ZÁLIV
- OZNAČNÍK
- JEDNOTLIVÝ STROM
- STÁVAJÍCÍ HRANY
- KATASTRÁLNÍ HRANICE
- 262/4 ČÍSLA PARCEL
- BUDOUCÍ ŘEŠENÍ ÚZEMÍ
- PLYNOVÉ ZAŘÍZENÍ
- —TEL— STÁVAJÍCÍ VEDENÍ O2

Tabulka vytyčovacích bodů		
Číslo bodu	Souřadnice X [m]	Souřadnice Y [m]
1	-735870,43	-1031884,73
2	-735859,04	-1031854,65
3	-735855,64	-1031855,92
4	-735860,50	-1031865,58
5	-735860,21	-1031862,10
6	-735860,76	-1031867,12
7	-735860,26	-1031867,21
8	-735866,35	-1031879,60
9	-735863,94	-1031875,02
10	-735868,50	-1031882,55
11	-735862,67	-1031872,00
12	-735860,64	-1031877,70
13	-735861,67	-1031877,30
14	-735858,81	-1031872,92
15	-735859,67	-1031872,60
16	-735868,44	-1031895,55
17	-735871,27	-1031894,56
18	-735864,65	-1031884,73
19	-735867,95	-1031885,07
20	-735857,84	-1031867,84
21	-735858,68	-1031870,25
22	-735857,34	-1031863,79
23	-735856,66	-1031858,77
24	-735856,25	-1031857,39

Pozn:
ZASTÁVKOVÝ PŘÍSTŘEŠEK S PLOCHOU STŘECHOU VELIKOSTI 1,85x4,22x2,55M.
OCELOVÁ NOSNÁ KONSTRUKCE, STŘECHA, ZADNÍ STĚNY A BOČNÍ STĚNY Z KALENÉHO SKLA.
PŘÍSTŘEŠEK KÓTOVÁN NA OSY

PŘED ZAHÁJENÍM PRACÍ BUDOU VYTYČENY VŠECHNY INŽENÝRSKÉ SÍTĚ
KÓTOVÁNO V METRECH

Vypracoval	Zodp. projektant	Tech. kontrola
Ing. Marian Vyžral	Ing. Josef Marek	Ing. Marian Vyžral
Kreslil		
Ing. Marian Vyžral		

Atelier M
Ing. Marian Vyžral - projekční činnost
Svépomoc 691, Sezimovo Ústí
tel.: 722 055 529, e-mail: m.vyzral@seznam.cz

Investor
MAS Nad Prahou, Mělnická 275, 250 65 Líbeznice, IČ:01398717

Akce
Obec Líbeznice, par.č.551;552/3, k.ú. Líbeznice
Rekonstrukce a výstavba autobusových zastávek obcí regionu MAS Nad Prahou
Autobusová zastávka Líbeznice, II

Obsah výkresu
Podrobná situace

formát	2xA4
datum	01/2014
účel	"DPS"
č. zakázky	26/2013
č. kopie	26/2013
archivní č.	–
Měřítko	1:200
Č. výkresu	6