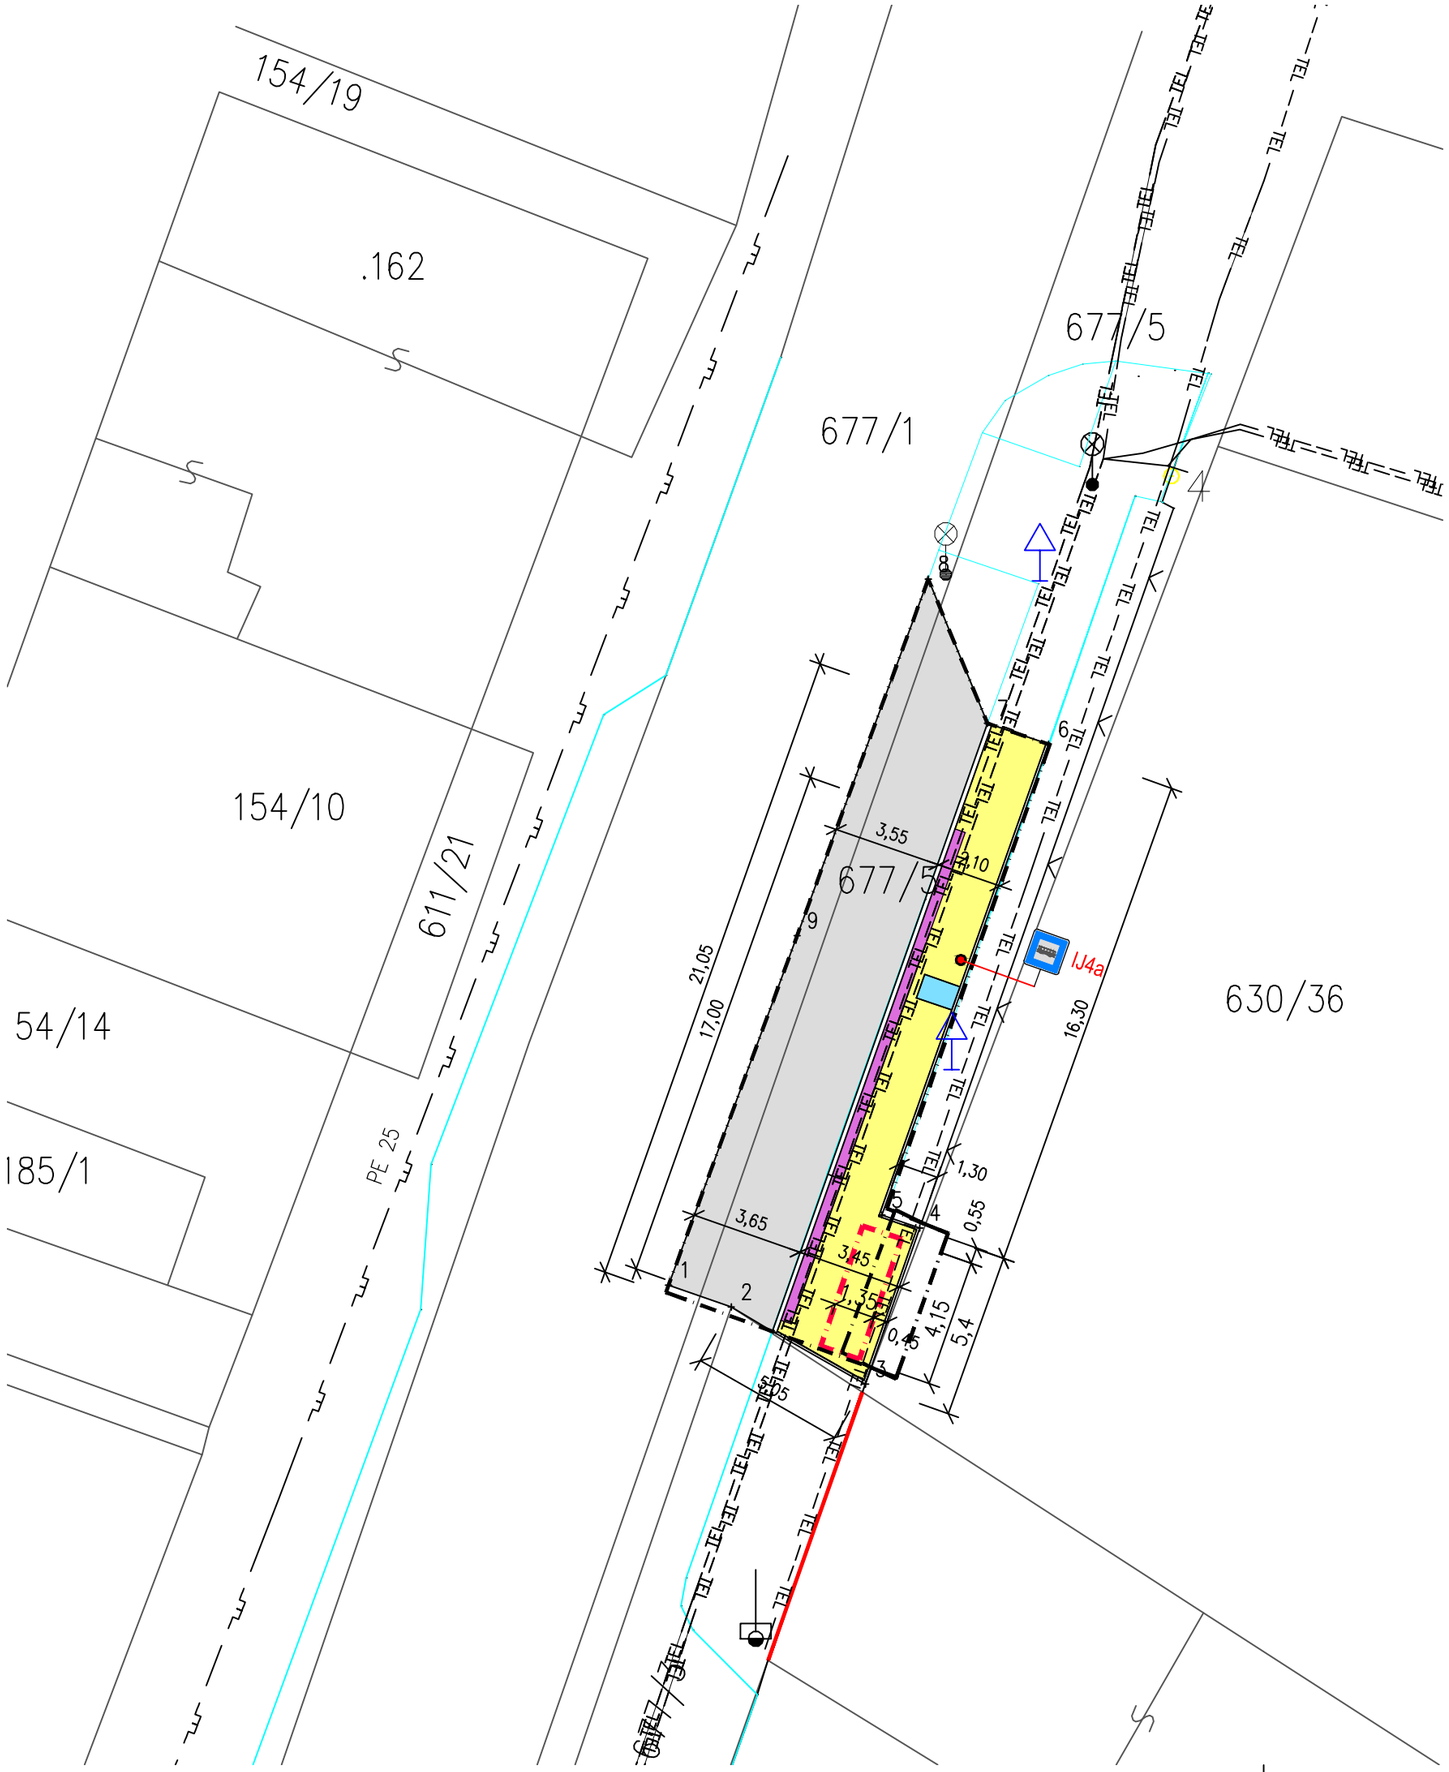


LEGENDA

- REKONSTRUOVANÁ AUTOBUSOVÁ ZASTÁVKA
- KONTRASTNÍ PÁS (ZÁMKOVÁ DLAŽBA)
- SIGNÁLNÍ PÁS (ZÁMKOVÁ DLAŽBA)
- NOVÝ AUTOBUSOVÝ PŘÍSTŘEŠEK LEHKÁ OCELOVÁ KONSTRUKCE
- STÁVAJÍCÍ AUTOBUSOVÝ PŘÍSTŘEŠEK
- STÁVAJÍCÍ AUTOBUSOVÁ ZASTÁVKA
- REKONSTRUOVANÝ AUTOBUSOVÝ ZÁLIV
- OZNAČNÍK
- JEDNOTLIVÝ STROM
- 262/4 ČÍSLA PARCEL
- STÁVAJÍCÍ HRANY
- KATASTRÁLNÍ HRANICE
- PLYNÁRENSKÉ ZAŘÍZENÍ
- TEL STÁVAJÍCÍ VEDENÍ O2

Pozn:
ZASTÁVKOVÝ PŘÍSTŘEŠEK S PLOCHOU STŘECHOU VELIKOSTI 1,85x4,22x2,55M.
OCELOVÁ NOSNÁ KONSTRUKCE, STŘECHA, ZADNÍ A BOČNÍ STĚNY Z KALENÉHO SKLA.
PŘÍSTŘEŠEK KÓTOVÁN NA OSY

Tabulka vytyčovacích bodů

Číslo bodu	Souřadnice X [m]	Souřadnice Y [m]
1	–736107,88	–1032380,32
2	–736105,84	–1032381,04
3	–736101,46	–1032383,56
4	–736099,69	–1032378,47
5	–736100,93	–1032378,04
6	–736095,49	–1032362,69
7	–736097,48	–1032362,01
8	–736099,41	–1032357,31
9	–736103,69	–1032368,93

PŘED ZAHÁJENÍM PRACÍ BUDOU VYTYČENY VŠECHNY INŽENÝRSKÉ SÍTĚ
KÓTOVÁNO V METRECH

Vypracoval Ing. Marian Vyžral	**Zodp. projektant** Ing. Josef Marek	**Tech. kontrola** Ing. Marian Vyžral
Kreslil Ing. Marian Vyžral		

Atelier M
Ing. Marian Vyžral - projekční činnost
Svépomoc 691, Sezimovo Ústí
tel.: 722 055 529, e-mail: m.vyzral@seznam.cz

Investor
MAS Nad Prahou, Mělnická 275, 250 65 Líbeznice, IČ:01398717

Akce
Obec Líbeznice, par.č.677/5;677/1, k.ú. Líbeznice

Rekonstrukce a výstavba autobusových zastávek obcí regionu MAS Nad Prahou

Autobusová zastávka Líbeznice, I

Obsah výkresu
Podrobná situace

formát	2xA4
datum	01/2014
účel	"DPS"
č. zakázky	26/2013
č. kopie	26/2013
archivní č.	–
Měřítko	1:200
Č. výkresu	9