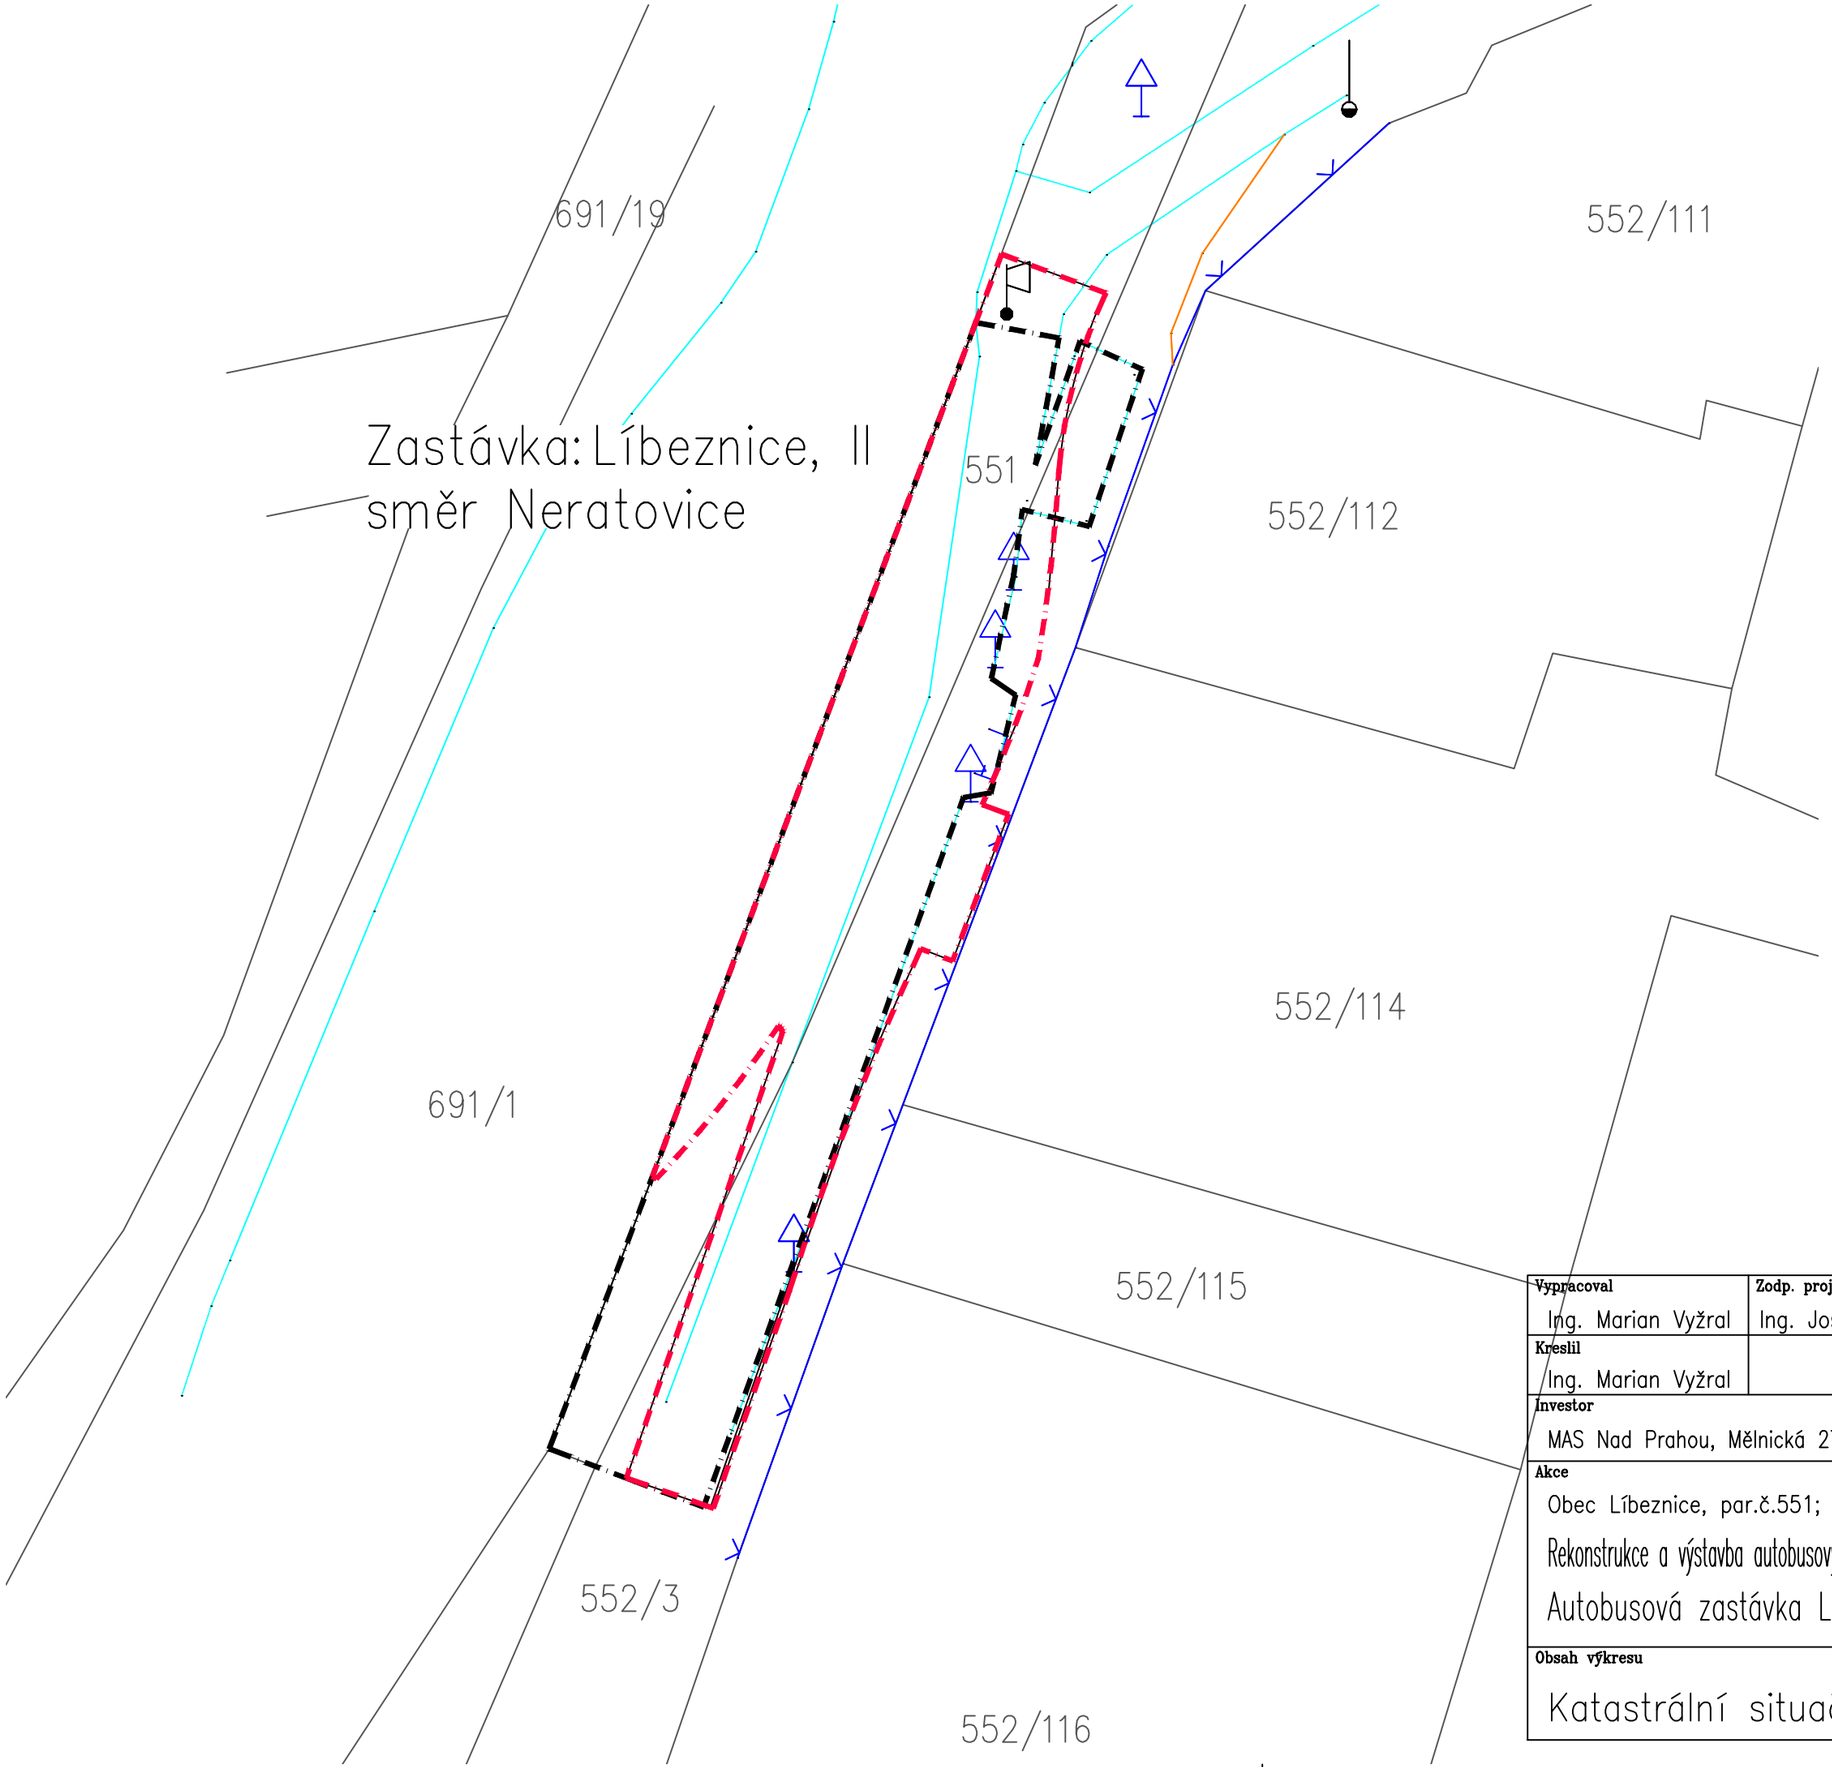


LEGENDA

- NOVÁ AUTOBUSOVÁ ZASTÁVKA
- STÁVAJÍCÍ AUTOBUSOVÁ ZASTÁVKA
- OZNAČNÍK
- JEDNOTLIVÝ STROM
- STÁVAJÍCÍ HRANY
- KATASTRÁLNÍ HRANICE
- 262/4 ČÍSLA PARCEL

Vypracoval	Zodp. projektant	Tech. kontrola
Ing. Marian Vyžral	Ing. Josef Marek	Ing. Marian Vyžral
Kreslil		
Ing. Marian Vyžral		

Investor
MAS Nad Prahou, Mělnická 275, 250 65 Líbeznice, IČ:01398717

Akce
Obec Líbeznice, par.č.551; 552/3; k.ú. Líbeznice
Rekonstrukce a výstavba autobusových zastávek obcí regionu MAS Nad Prahou
Autobusová zastávka Líbeznice, II

Obsah výkresu
Katastrální situační výkres

Atelier M
Ing. Marian Vyžral - projekční činnost
Svépomoc 691, Sezimovo Ústí
tel.: 722 055 529, e-mail: m.vyzral@seznam.cz

formát	2xA4
datum	01/2014
účel	"DPS"
č. zakázky	26/2013
č. kopie	26/2013
archivní č.	–
Měřítko	1:200
Č. výkresu	C4