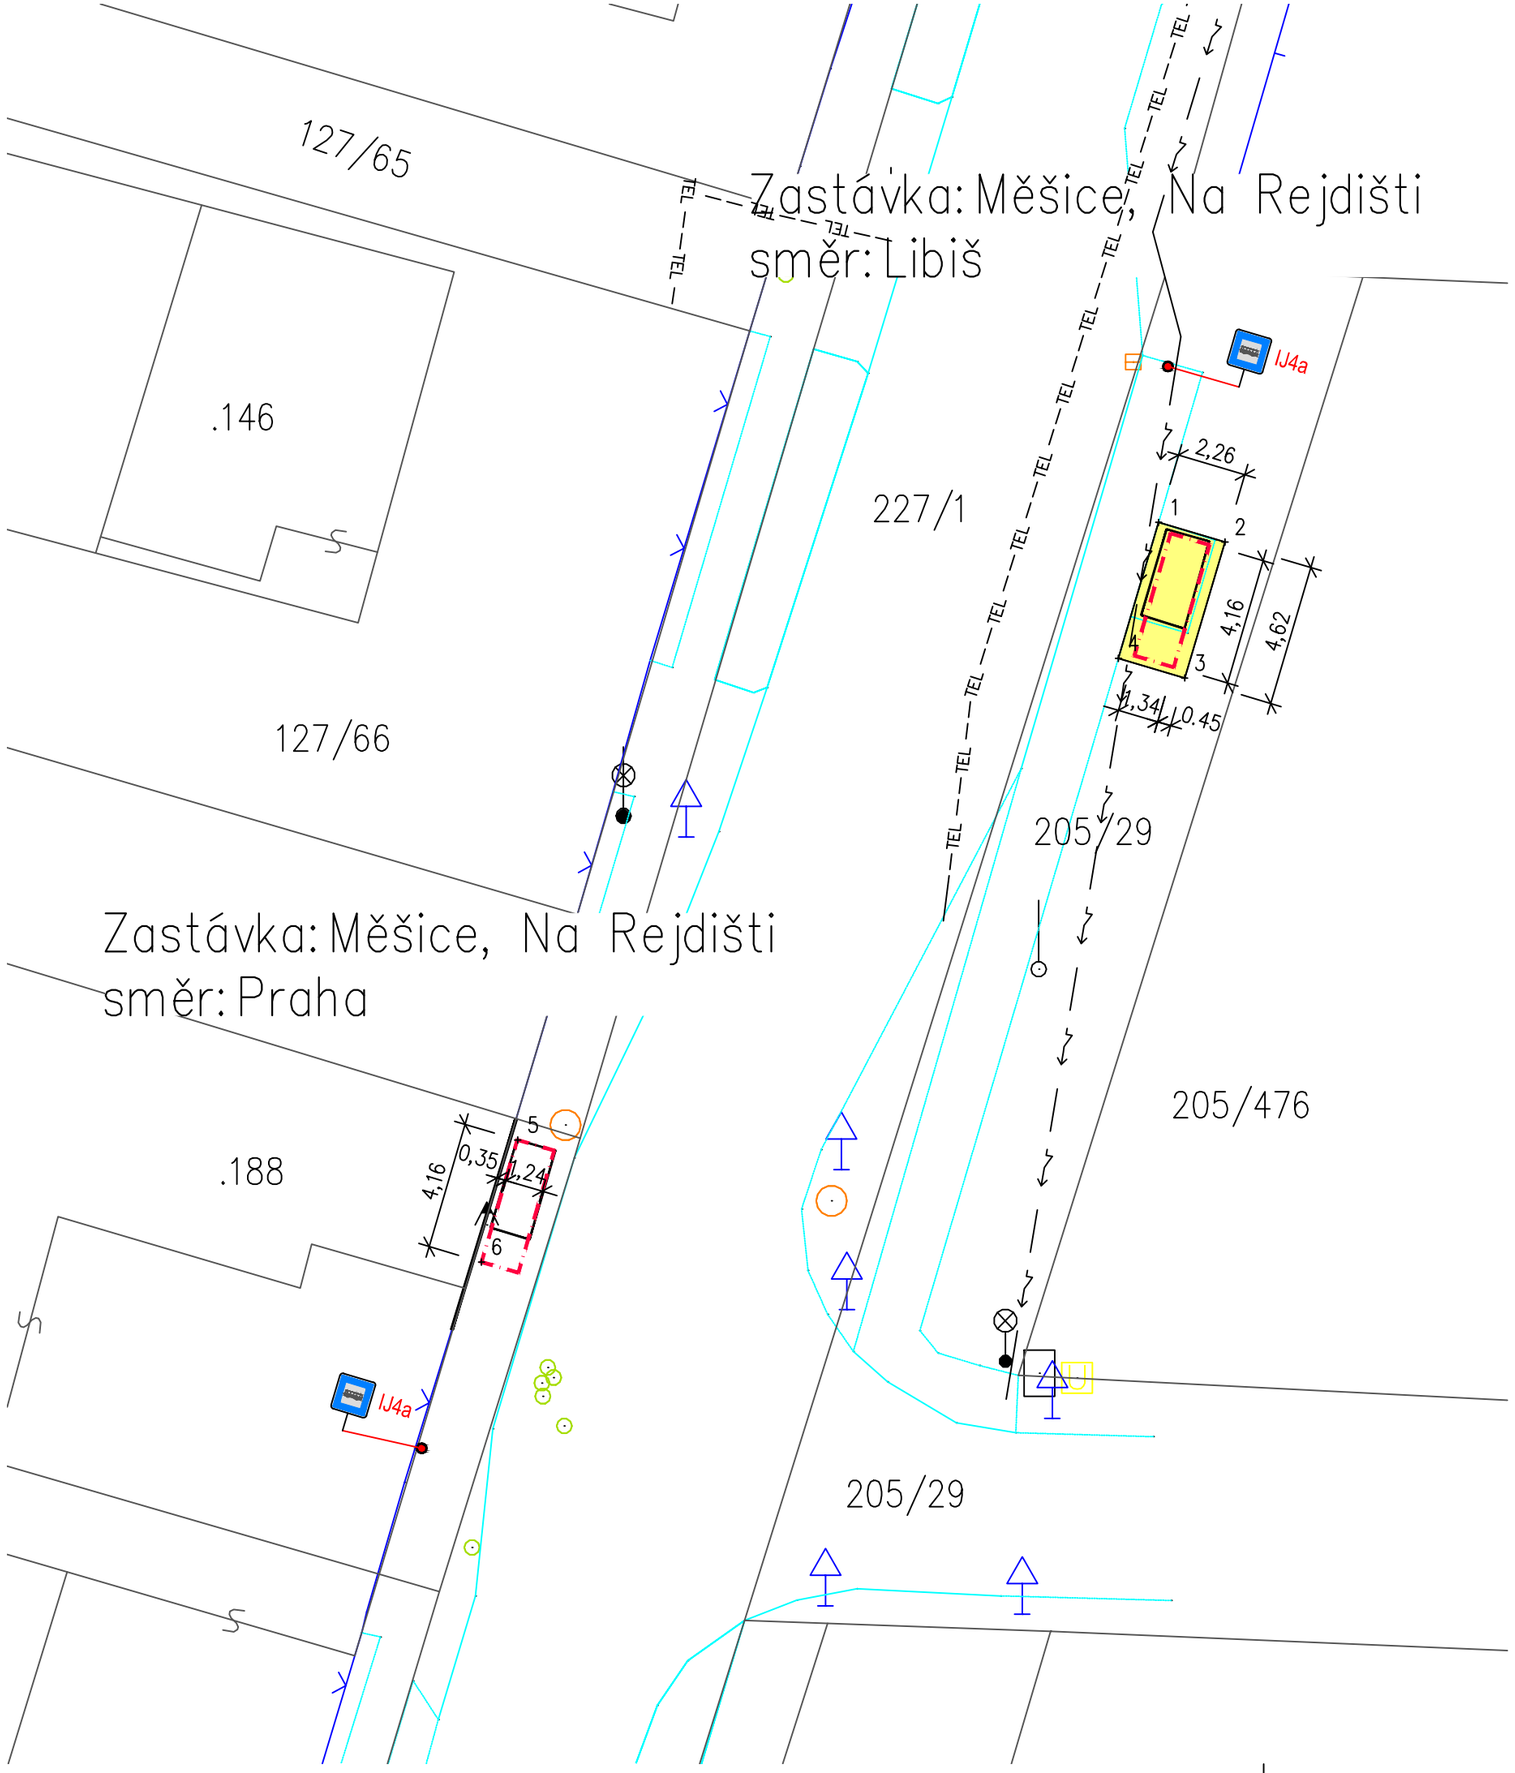


LEGENDA

- STÁVAJÍCÍ AUTOBUSOVÝ PŘÍSTŘEŠEK
- NOVÝ AUTOBUSOVÝ PŘÍSTŘEŠEK
- ROZŠÍŘENÁ PLOCHA ZASTÁVKY PRO PŘÍSTŘEŠEK (ZÁMKOVÁ DLAŽBA)
- OZNAČNÍK
- JEDNOTLIVÝ STROM
- STÁVAJÍCÍ HRANY
- KATASTRÁLNÍ HRANICE
- 262/4 ČÍSLA PARCEL
- TEL STÁVAJÍCÍ TELEFON PODZEMNÍ
- STÁVAJÍCÍ VENKOVNÍ SILOVÉ VEDENÍ

Pozn:
SMĚR LIBIŠ: PŘÍSTŘEŠEK VELIKOSTI 1,855x4,220x2,55M. OCELOVÁ NOSNÁ KONSTRUKCE, STŘECHA A BOČNÍ STĚNY Z KALENÉHO SKLA. ZADNÍ STĚNA ZE DŘEVA.
SMĚR PRAHA: PŘÍSTŘEŠEK VELIKOSTI 1,25x4,220x2,55M. OCELOVÁ NOSNÁ KONSTRUKCE, STŘECHA Z KALENÉHO SKLA. BEZ BOČNÍCH STĚN. ZADNÍ STĚNA ZE DŘEVA.

Tabulka vytyčovacích bodů		
Číslo bodu	Souřadnice X [m]	Souřadnice Y [m]
1	−733969,77	−1031153,23
2	−733967,61	−1031153,87
3	−733968,92	−1031158,30
4	−733971,08	−1031157,66
5	−733990,68	−1031173,37
6	−733991,86	−1031177,35

PŘED ZAHÁJENÍM PRACÍ BUDOU VYTYČENY VŠECHNY INŽENÝRSKÉ SÍTĚ
KÓTOVÁNO V METRECH

Vypracoval	Zodp. projektant	Tech. kontrola
Ing. Marian Vyžral	Ing. Josef Marek	Ing. Marian Vyžral
Kreslil		
Ing. Marian Vyžral		

Atelier M
Ing. Marian Vyžral - projekční činnost
Svépomoc 691, Sezimovo Ústí
tel.: 722 055 529, e-mail: m.vyzral@seznam.cz

Investor
MAS Nad Prahou, Mělnická 275, 250 65 Líbeznice, IČ:01398717

Akce
Obec Mešice, par.č.205/29; 188; k.ú. Měšice u Prahy
Rekonstrukce a výstavba autobusových zastávek obcí regionu MAS Nad Prahou
Autobusová zastávka Měšice, Na Rejdišti

Obsah výkresu
Podrobná situace

formát	2xA4
datum	01/2014
účel	"DPS"
č. zakázky	26/2013
č. kopie	26/2013
archivní č.	–
Měřítko	1:200
Č. výkresu	1