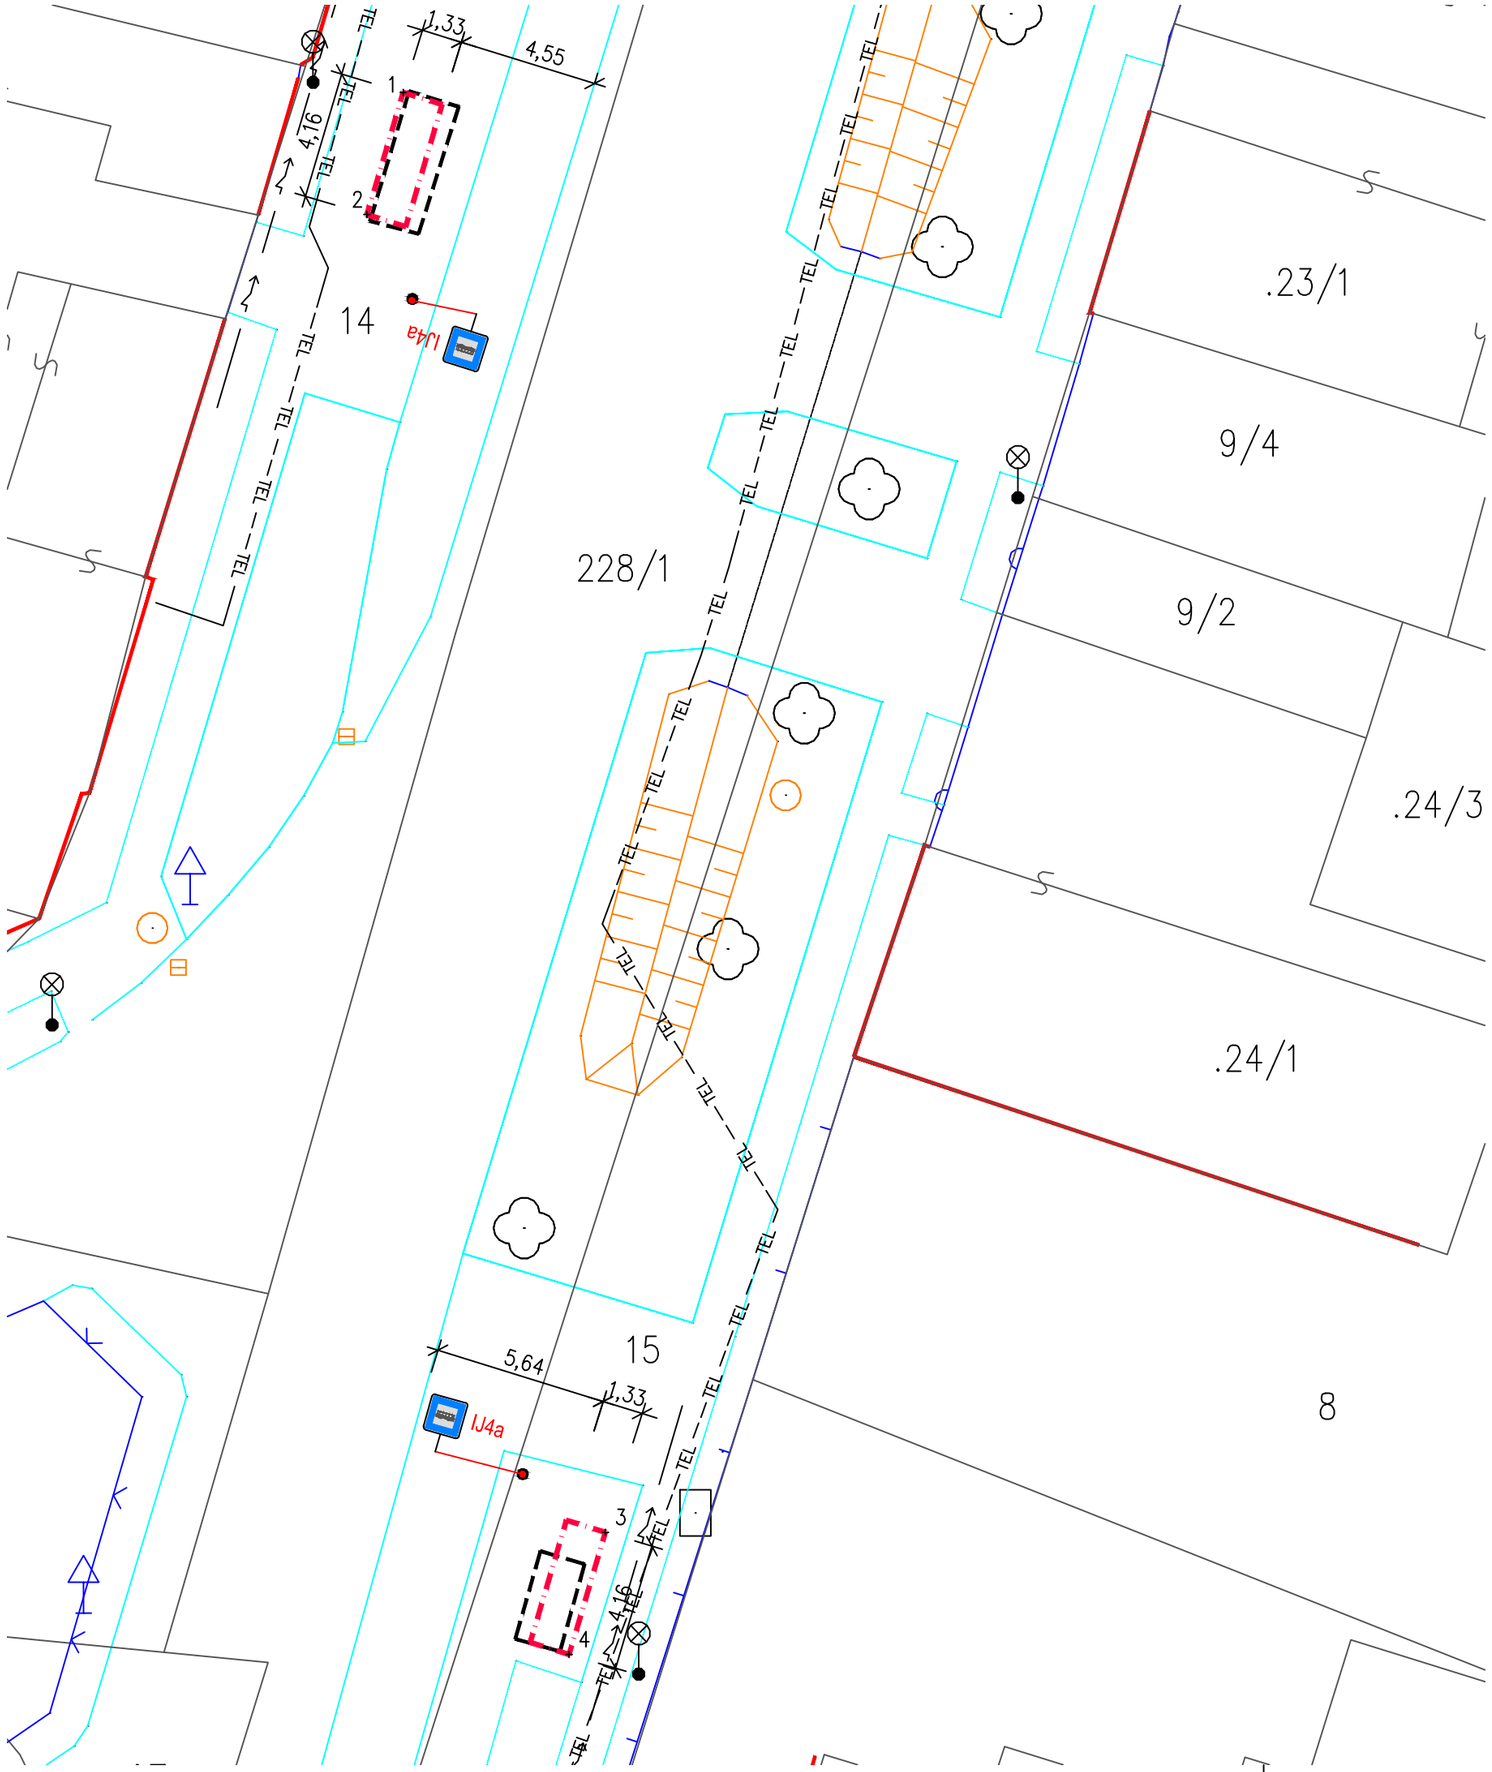


LEGENDA

- STÁVAJÍCÍ AUTOBUSOVÝ PŘÍSTŘEŠEK
- NOVÝ AUTOBUSOVÝ PŘÍSTŘEŠEK
- OZNAČNÍK
- JEDNOTLIVÝ STROM
- STÁVAJÍCÍ HRANY
- KATASTRÁLNÍ HRANICE
- 262/4 ČÍSLA PARCEL
- —TEL— STÁVAJÍCÍ VEDENÍ O2
- STÁVAJÍCÍ VENKOVNÍ SILOVÉ VEDENÍ

Pozn:
ZASTÁVKOVÉ PŘÍSTŘEŠKY S PLOCHOU STŘECHOU VELIKOSTI 1,85x4,22x2,55M.
OCELOVÁ NOSNÁ KONSTRUKCE, STŘECHA A BOČNÍ STĚNY Z KALENÉHO SKLA. ZADNÍ STĚNA SE DŘEVA.
PŘÍSTŘEŠEK KÓTOVÁN NA OSY

Tabulka vytyčovacích bodů

Číslo bodu	Souřadnice X [m]	Souřadnice Y [m]
1	−734200,02	−1031855,50
2	−734201,20	−1031859,48
3	−734193,42	−1031902,45
4	−734194,60	−1031906,43

PŘED ZAHÁJENÍM PRACÍ BUDOU VYTYČENY VŠECHNY INŽENÝRSKÉ SÍTĚ
KÓTOVÁNO V METRECH

Vypracoval	Zodp. projektant	Tech. kontrola
Ing. Marian Vyžral	Ing. Josef Marek	Ing. Marian Vyžral
Kreslil Ing. Marian Vyžral		

Atelier M
Ing. Marian Vyžral - projekční činnost
Svépomoc 691, Sezimovo Ústí
tel.: 722 055 529, e-mail: m.vyzral@seznam.cz

Investor
MAS Nad Prahou, Mělnická 275, 250 65 Líbeznice, IČ:01398717

Akce
Obec Mešice, par.č.14; 15; k.ú. Měšice u Prahy
Rekonstrukce a výstavba autobusových zastávek obcí regionu MAS Nad Prahou
Autobusová zastávka Měšice

Obsah výkresu
Podrobná situace

formát	2xA4
datum	01/2014
účel	"DPS"
č. zakázky	26/2013
č. kopie	26/2013
archivní č.	–
Měřítko	1:200
Č. výkresu	4