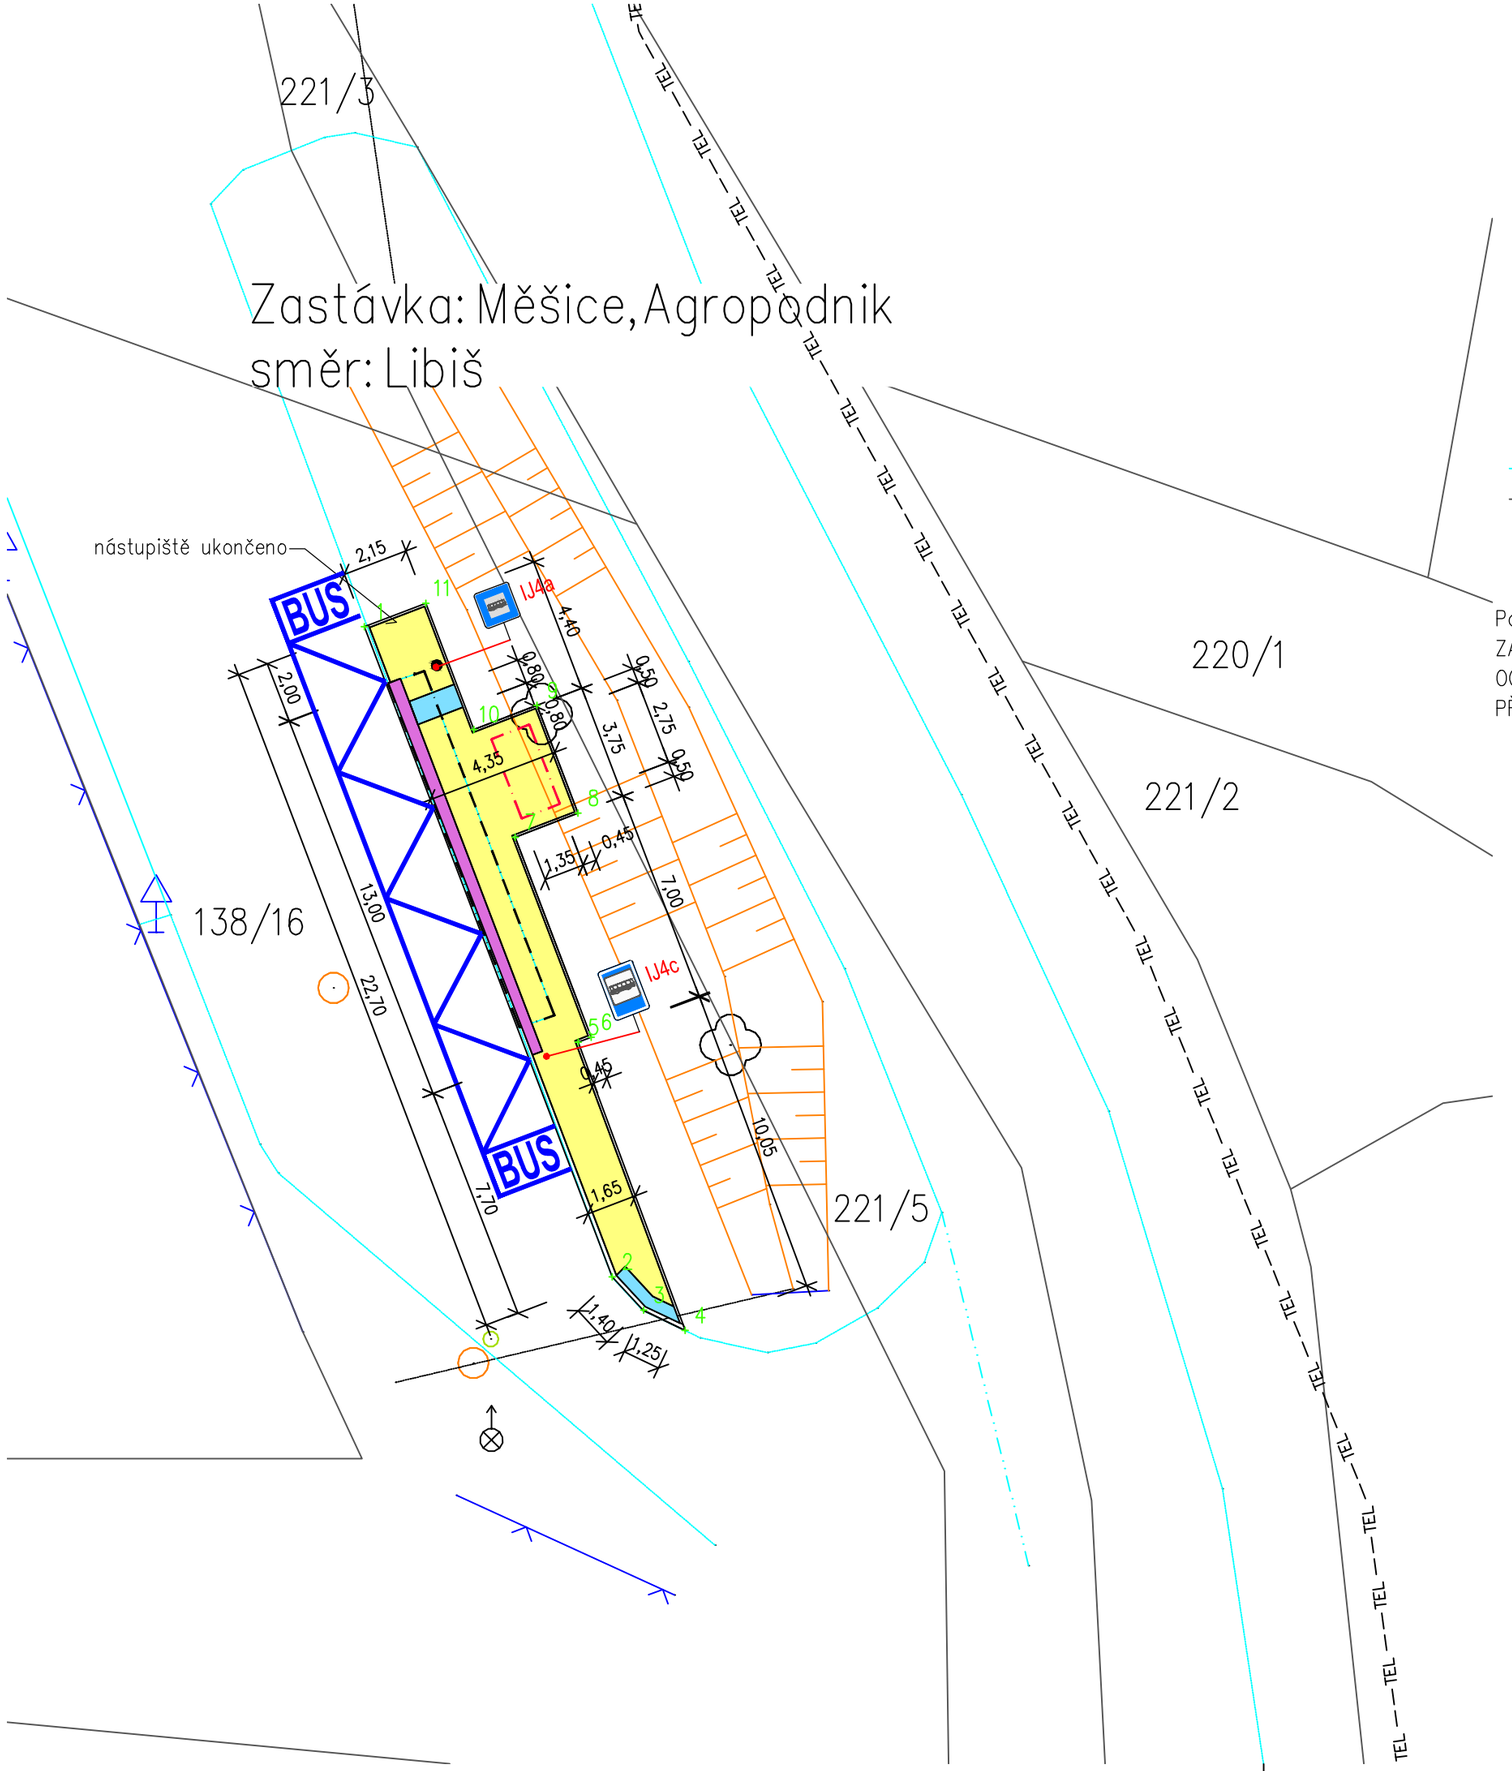


LEGENDA

- NOVÁ AUTOBUSOVÁ ZASTÁVKA (ZÁMKOVÁ DLAŽBA)
- KONTRASTNÍ PÁS (ZÁMKOVÁ DLAŽBA)
- SIGNÁLNÍ PÁS (ZÁMKOVÁ DLAŽBA)
- NOVÝ AUTOBUSOVÝ PŘÍSTŘEŠEK
- STÁVAJÍCÍ AUTOBUSOVÁ ZASTÁVKA
- OZNAČNÍK
- JEDNOTLIVÝ STROM
- STÁVAJÍCÍ HRANY
- KATASTRÁLNÍ HRANICE
- TEL — STÁVAJÍCÍ TELEFON PODZEMNÍ
- 262/4 ČÍSLA PARCEL

Pozn:
ZASTÁVKOVÝ PŘÍSTŘEŠEK S PLOCHOU STŘECHOU VELIKOSTI 1,85x2,86x2,55M.
OCELOVÁ NOSNÁ KONSTRUKCE, STŘECHA A BOČNÍ STĚNY Z KALENÉHO SKLA. ZADNÍ STĚNA SE DŘEVA.
PŘÍSTŘEŠEK KÓTOVÁN NA OSY

Tabulka vytyčovacích bodů		
Číslo bodu	Souřadnice X [m]	Souřadnice Y [m]
1	−733891,52	−1030702,11
2	−733883,43	−1030723,30
3	−733882,40	−1030724,39
4	−733881,05	−1030725,05
5	−733884,54	−1030715,65
6	−733884,11	−1030715,49
7	−733886,60	−1030708,97
8	−733884,54	−1030708,18
9	−733885,88	−1030704,67
10	−733887,94	−1030705,46
11	−733889,51	−1030701,34

PŘED ZAHÁJENÍM PRACÍ BUDOU VYTYČENY VŠECHNY INŽENÝRSKÉ SÍTĚ
KÓTOVÁNO V METRECH

Vypracoval	Zodp. projektant	Tech. kontrola
Ing. Marian Vyžral	Ing. Josef Marek	Ing. Marian Vyžral
Kreslil		
Ing. Marian Vyžral		

Atelier M
Ing. Marian Vyžral - projekční činnost
Svépomoc 691, Sezimovo Ústí
tel.: 722 055 529, e-mail: m.vyzral@seznam.cz

Investor
MAS Nad Prahou, Mělnická 275, 250 65 Líbeznice, IČ:01398717

Akce
Obec Měšice, par.č.138/16, k.ú.Měšice u Prahy
Rekonstrukce a výstavba autobusových zastávek obcí regionu MAS Nad Prahou
Autobusová zastávka Měšice, Agropodnik

Obsah výkresu
Podrobná situace

formát	datum	účel	č. zakázky	č. kopie	archivní č.
2xA4	01/2014	"DPS"	26/2013	26/2013	–

Měřítko	Č. výkresu
1:200	6