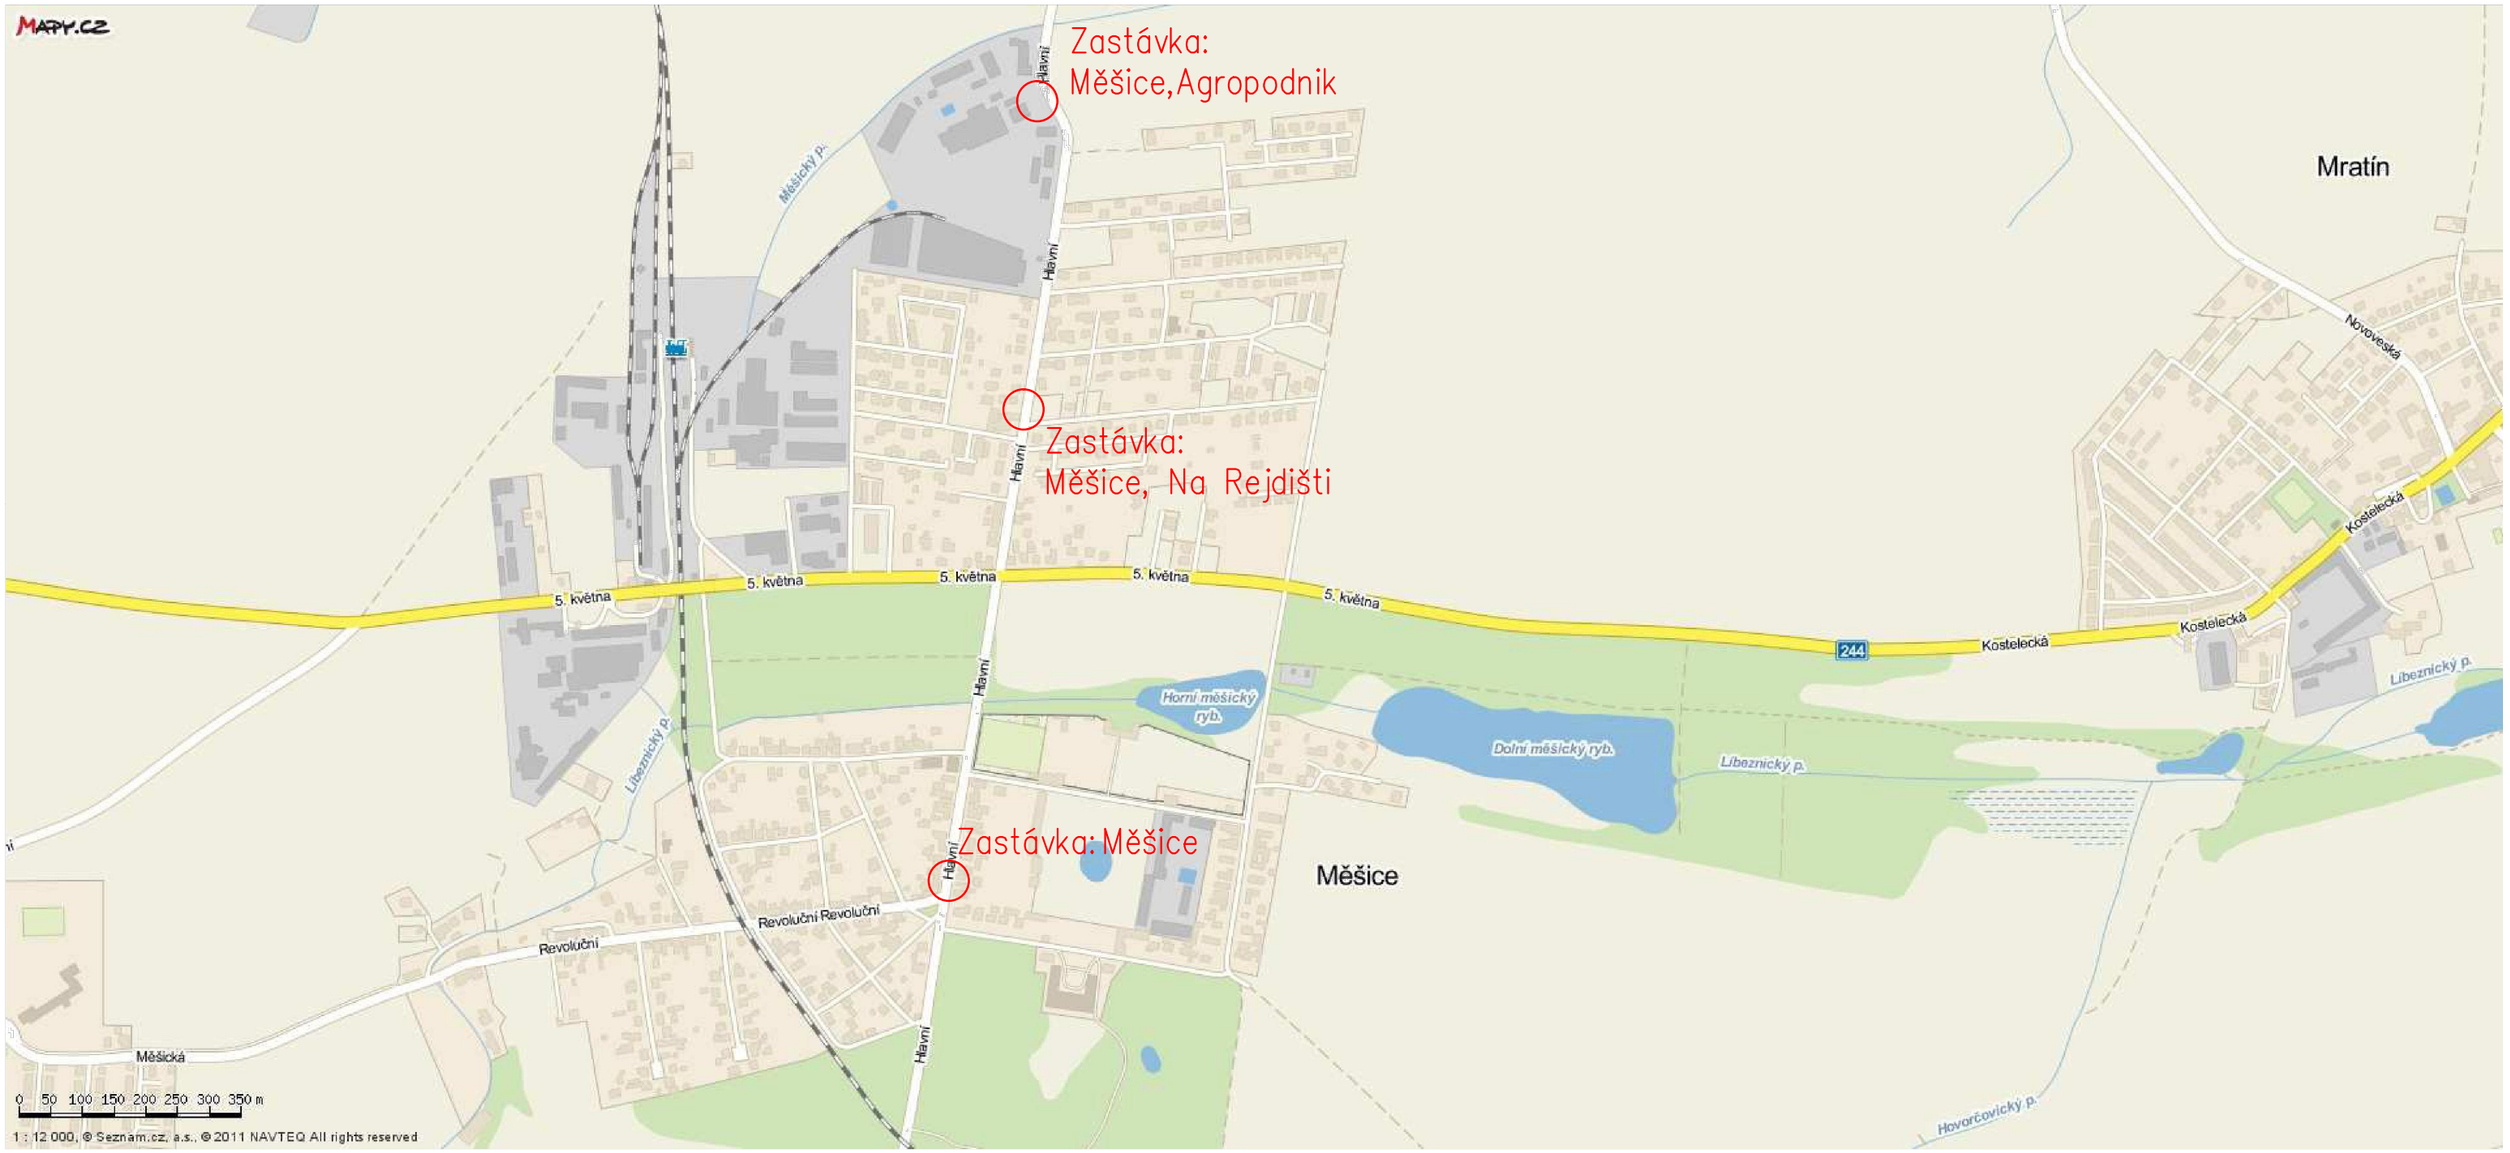


Vypracoval Ing. Marian Vyžral	**Zodp. projektant** Ing. Josef Marek	**Tech. kontrola** Ing. Marian Vyžral	Atelier M Ing. Marian Vyžral - projekční činnost Svépomoc 691, Sezimovo Ústí tel.: 722 055 529, e-mail: m.vyzral@seznam.cz
Kreslil Ing. Marian Vyžral			
Investor MAS Nad Prahou, Mělnická 275, 250 65 Líbeznice, IČ:01398717			**formát** 2xA4
Akce Obec Mešice, k.ú. Měšice u Prahy			**datum** 01/2014
Rekonstrukce a výstavba autobusových zastávek obcí regionu MAS Nad Prahou			**účel** "DPS"
Autobusová zastávka obce Měšice			**č. zakázky** 26/2013
			č. kopie 26/2013
			archivní č. –
Obsah výkresu Situace širších vztahů			**Měřítko** – **Č. výkresu** C1