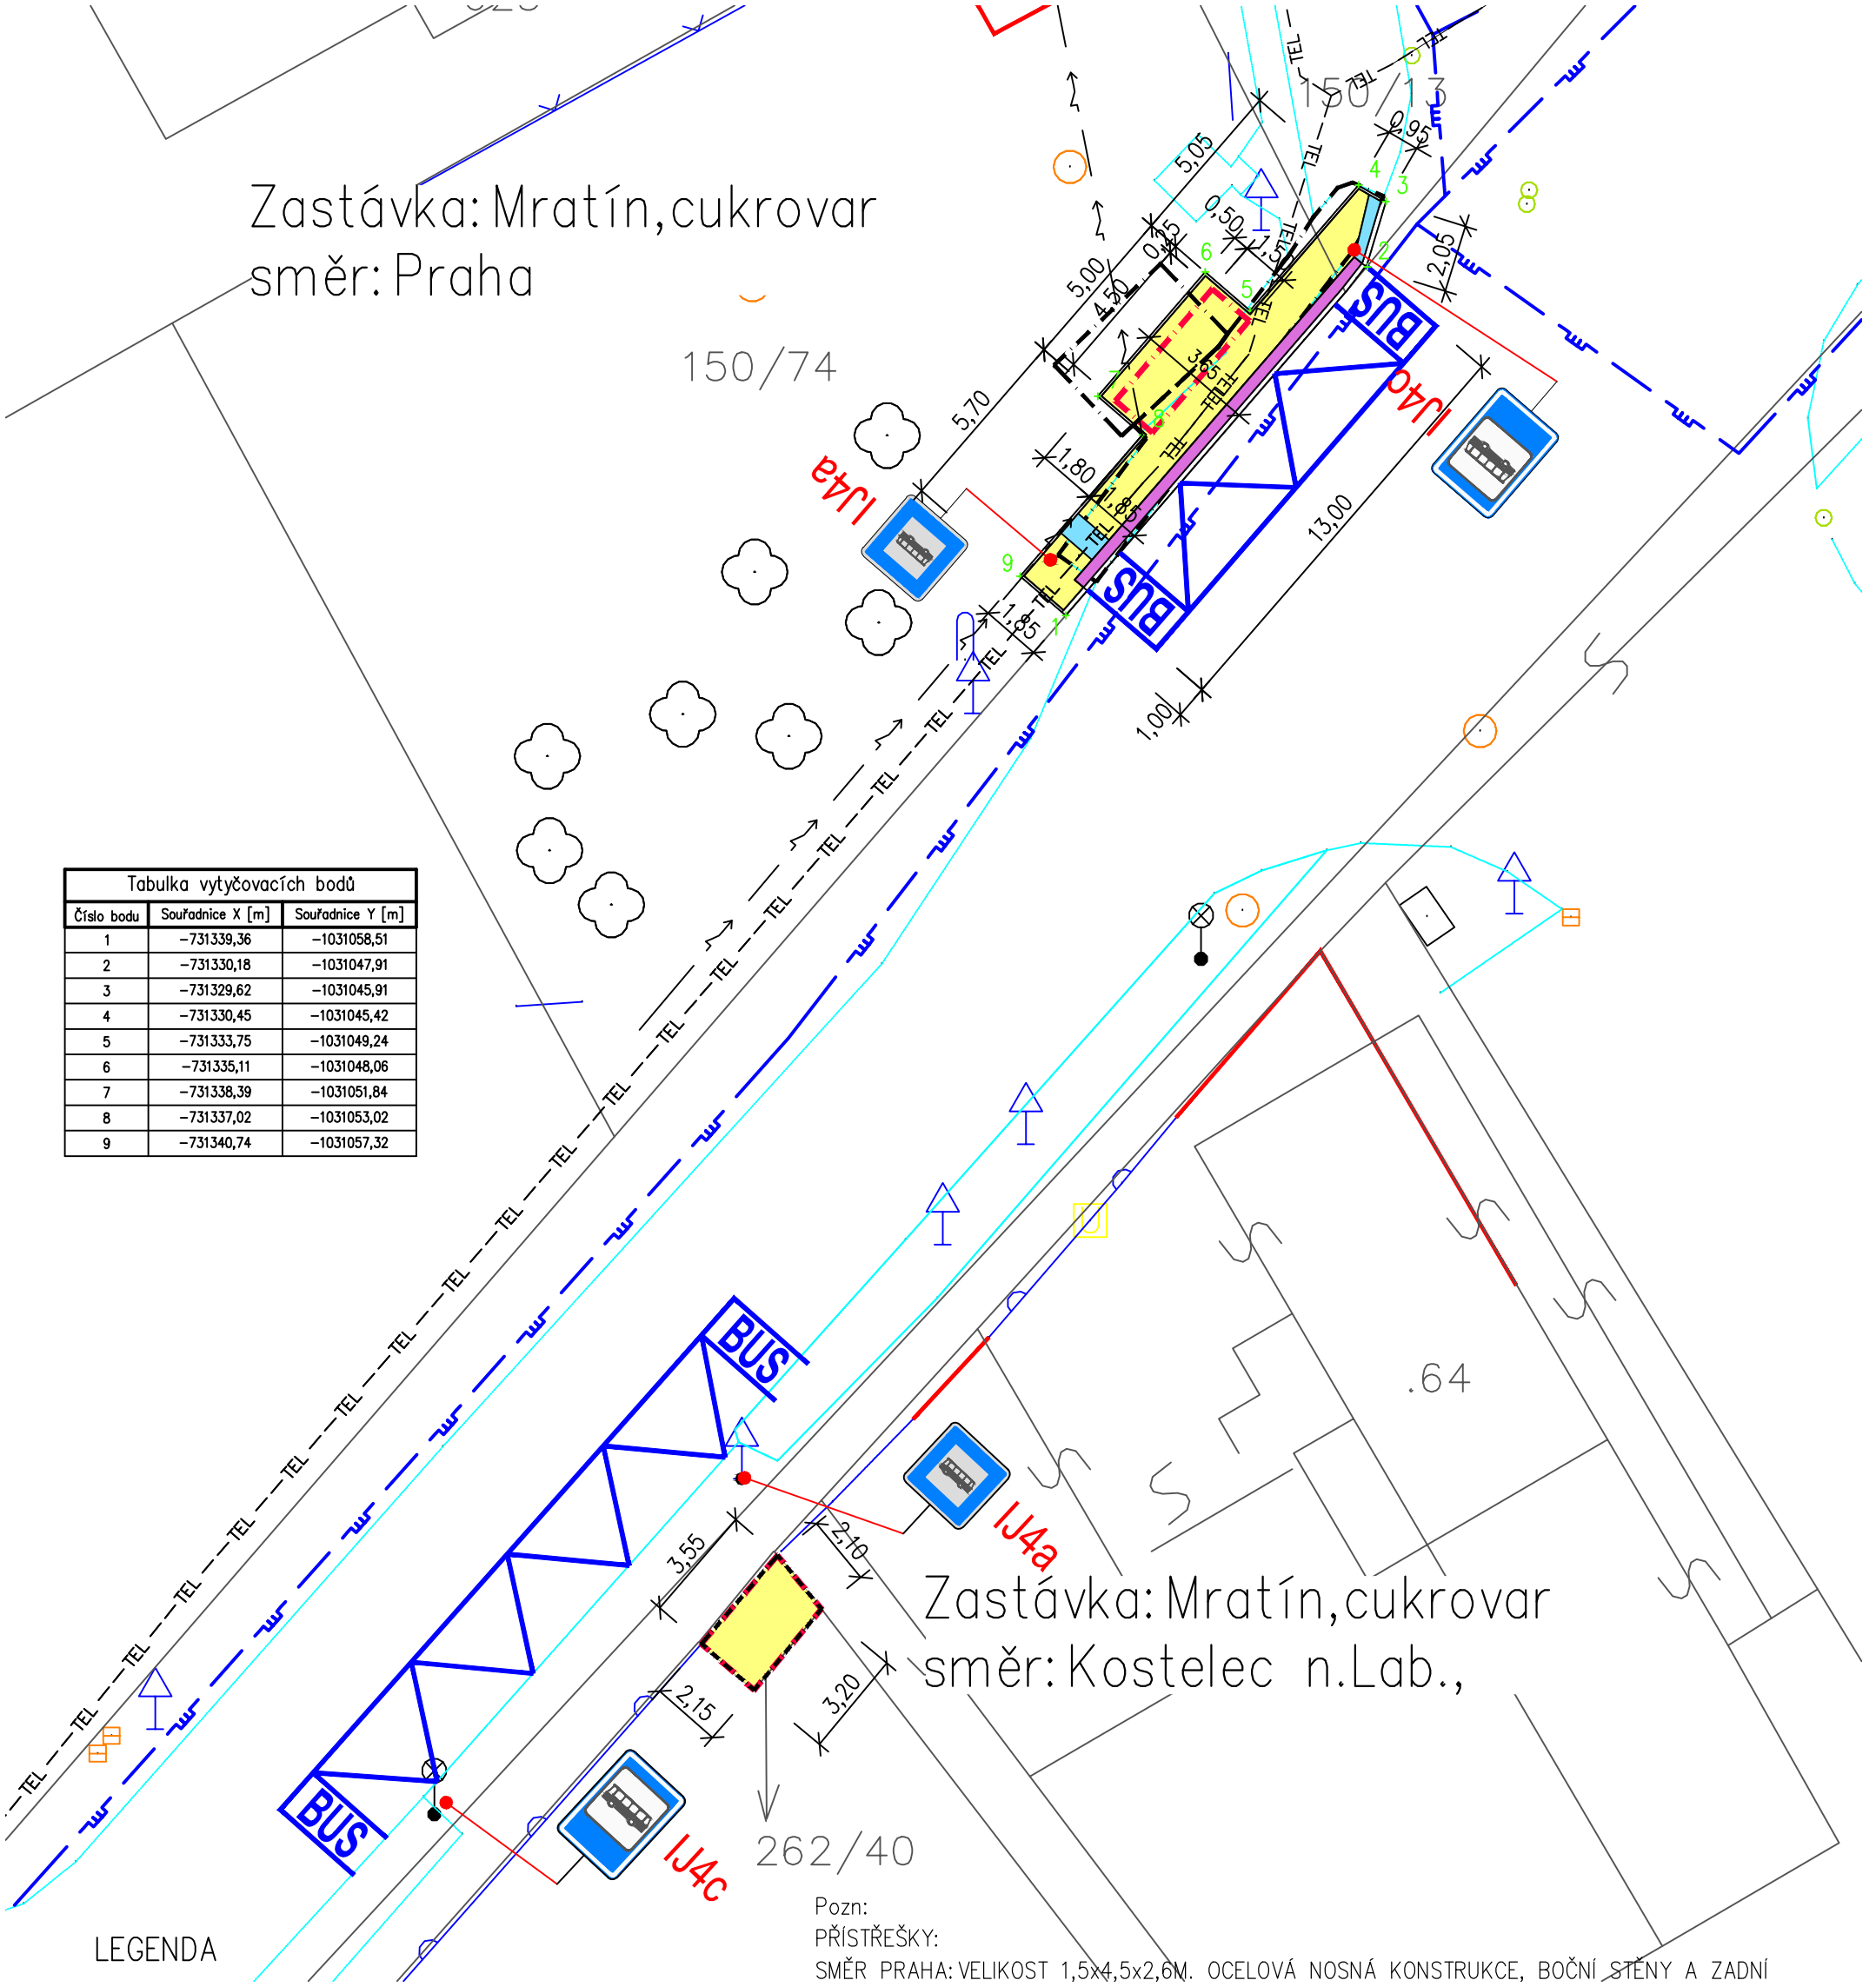


Tabulka vytyčovacích bodů		
Číslo bodu	Souřadnice X [m]	Souřadnice Y [m]
1	-731339,36	-1031058,51
2	-731330,18	-1031047,91
3	-731329,62	-1031045,91
4	-731330,45	-1031045,42
5	-731333,75	-1031049,24
6	-731335,11	-1031048,06
7	-731338,39	-1031051,84
8	-731337,02	-1031053,02
9	-731340,74	-1031057,32

Pozn:
PŘÍSTŘEŠKY:
SMĚR PRAHA: VELIKOST 1,5x4,5x2,6M. OCELOVÁ NOSNÁ KONSTRUKCE, BOČNÍ STĚNY A ZADNÍ STĚNA Z KALENÉHO SKLA. STŘECHA DO OBLOUČKŮ Z LAMINÁTU.
SMĚR KOSTELEC NAD LABEM: BUDE OSAZENA STŘECHA DO OBLOUČKŮ NA NOVĚ VYZDĚNÉ STĚNY PŘÍSTŘEŠKU. VELIKOST STŘECHY 3,65x2,15M. NOSNÁ KONSTRUKCE STŘECHY OCELOVÁ KONSTRUKCE, STŘECHA DO OBLOUČKŮ Z LAMINÁTU. OSAZENA LAVIČKA.

LEGENDA

- AUTOBUSOVÁ ZASTÁVKA (ZÁMKOVÁ DLAŽBA)
- KONTRASTNÍ PÁS (ZÁMKOVÁ DLAŽBA)
- SIGNÁLNÍ PÁS (ZÁMKOVÁ DLAŽBA)
- NOVÝ AUTOBUSOVÝ PŘÍSTŘEŠEK LEHKÁ OCELOVÁ KONSTRUKCE
- STÁVAJÍCÍ AUTOBUSOVÝ PŘÍSTŘEŠEK
- STÁVAJÍCÍ AUTOBUSOVÁ ZASTÁVKA
- OZNAČNÍK
- JEDNOTLIVÝ STROM
- STÁVAJÍCÍ HRANY
- KATASTRÁLNÍ HRANICE
- 262/4 ČÍSLA PARCEL
- PLYNÁRENSKÉ ZAŘÍZENÍ
- TEL STÁVAJÍCÍ TELEFON PODZEMNÍ
- STÁVAJÍCÍ VENKOVNÍ SILOVÉ VEDENÍ

PŘED ZAHÁJENÍM PRACÍ BUDOU VYTYČENY VŠECHNY INŽENÝRSKÉ SÍTĚ
KÓTOVÁNO V METRECH

Vypracoval Ing. Marian Vyžral	**Zodp. projektant** Ing. Josef Marek	**Tech. kontrola** Ing. Marian Vyžral
Kreslil Ing. Marian Vyžral		

Atelier M
Ing. Marian Vyžral - projekční činnost
Svépomoc 691, Sezimovo Ústí
tel.: 722 055 529, e-mail: m.vyzral@seznam.cz

Investor
MAS Nad Prahou, Mělnická 275, 250 65 Líbeznice, IČ:01398717

Akce
Obec Mratín, par.č.150/13; 150/74; 262/40, k.ú. Mratín
Rekonstrukce a výstavba autobusových zastávek obcí regionu MAS Nad Prahou
Autobusová zastávka Mratín,cukrovar

Obsah výkresu
Podrobná situace

formát	2xA4
datum	01/2014
účel	"DPS"
č. zakázky	26/2013
č. kopie	26/2013
archivní č.	-
Měřítko	1:200
Č. výkresu	1