Vypracoval	Zodp. projektant	Tech. kontrola
Ing. Marian Vyžral	Ing. Josef Marek	Ing. Marian Vyžral
Kreslil		
Ing. Marian Vyžral		

Atelier M
Ing. Marian Vyžral - projekční činnost
Svépomoc 691, Sezimovo Ústí
tel.: 722 055 529, e-mail: m.vyzral@seznam.cz

Investor
MAS Nad Prahou, Mělnická 275, 250 65 Líbeznice, IČ:01398717

Akce
Obec Mratín, par.č.150/13; 150/74; 262/40, k.ú. Mratín

Rekonstrukce a výstavba autobusových zastávek obcí regionu MAS Nad Prahou

Autobusové zastávky Mratín

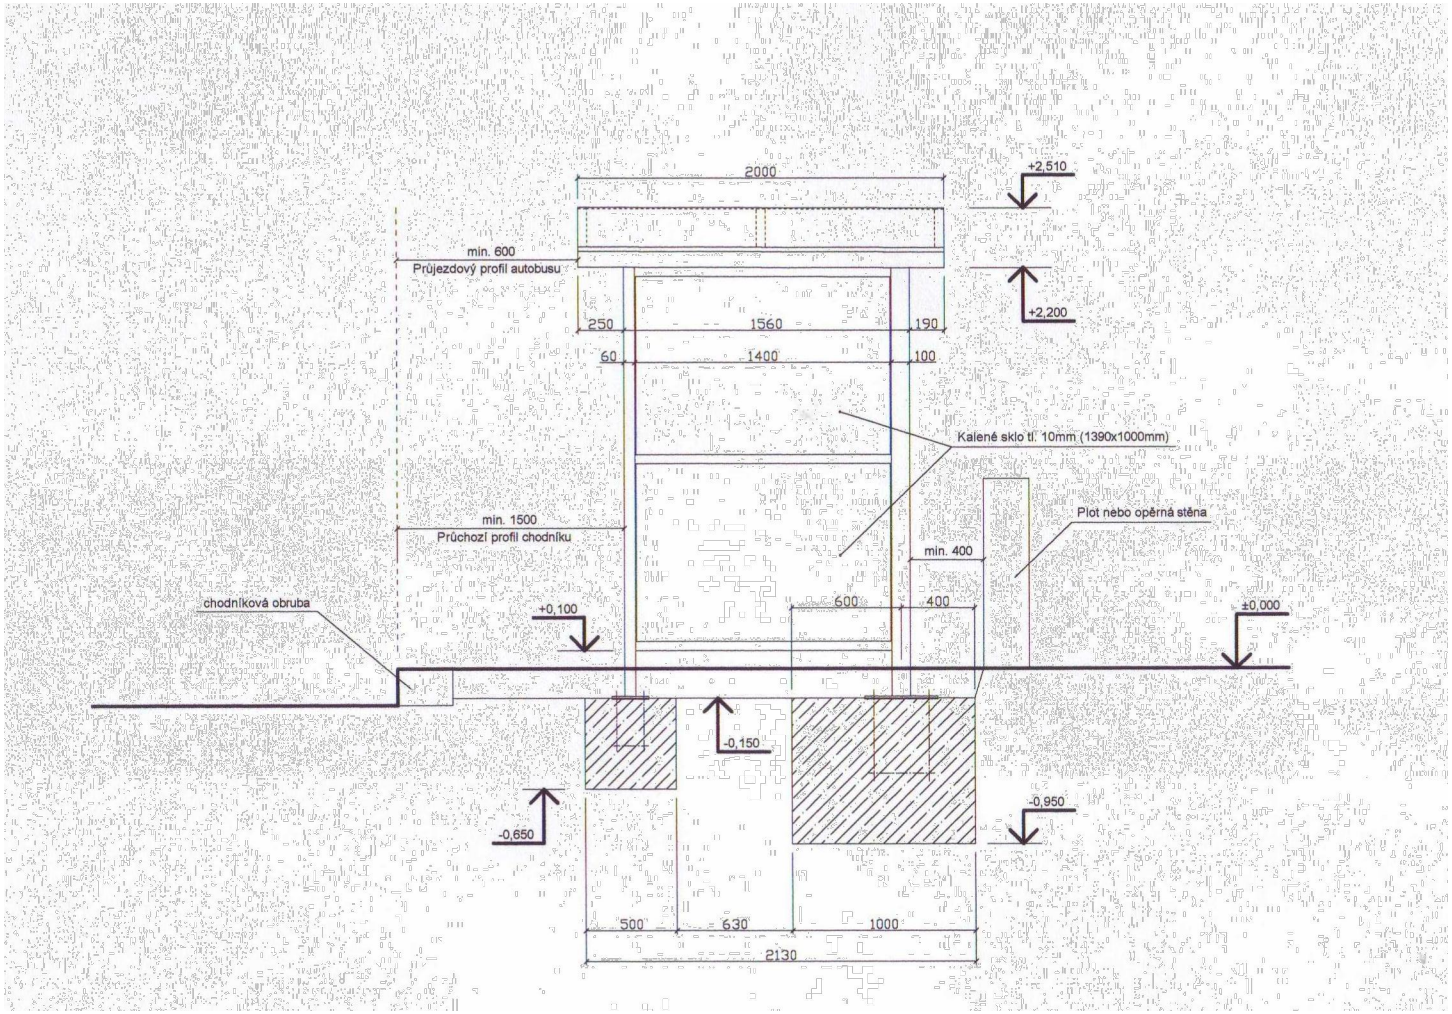
Obsah výkresu
Vzorový autobusový přístřešek

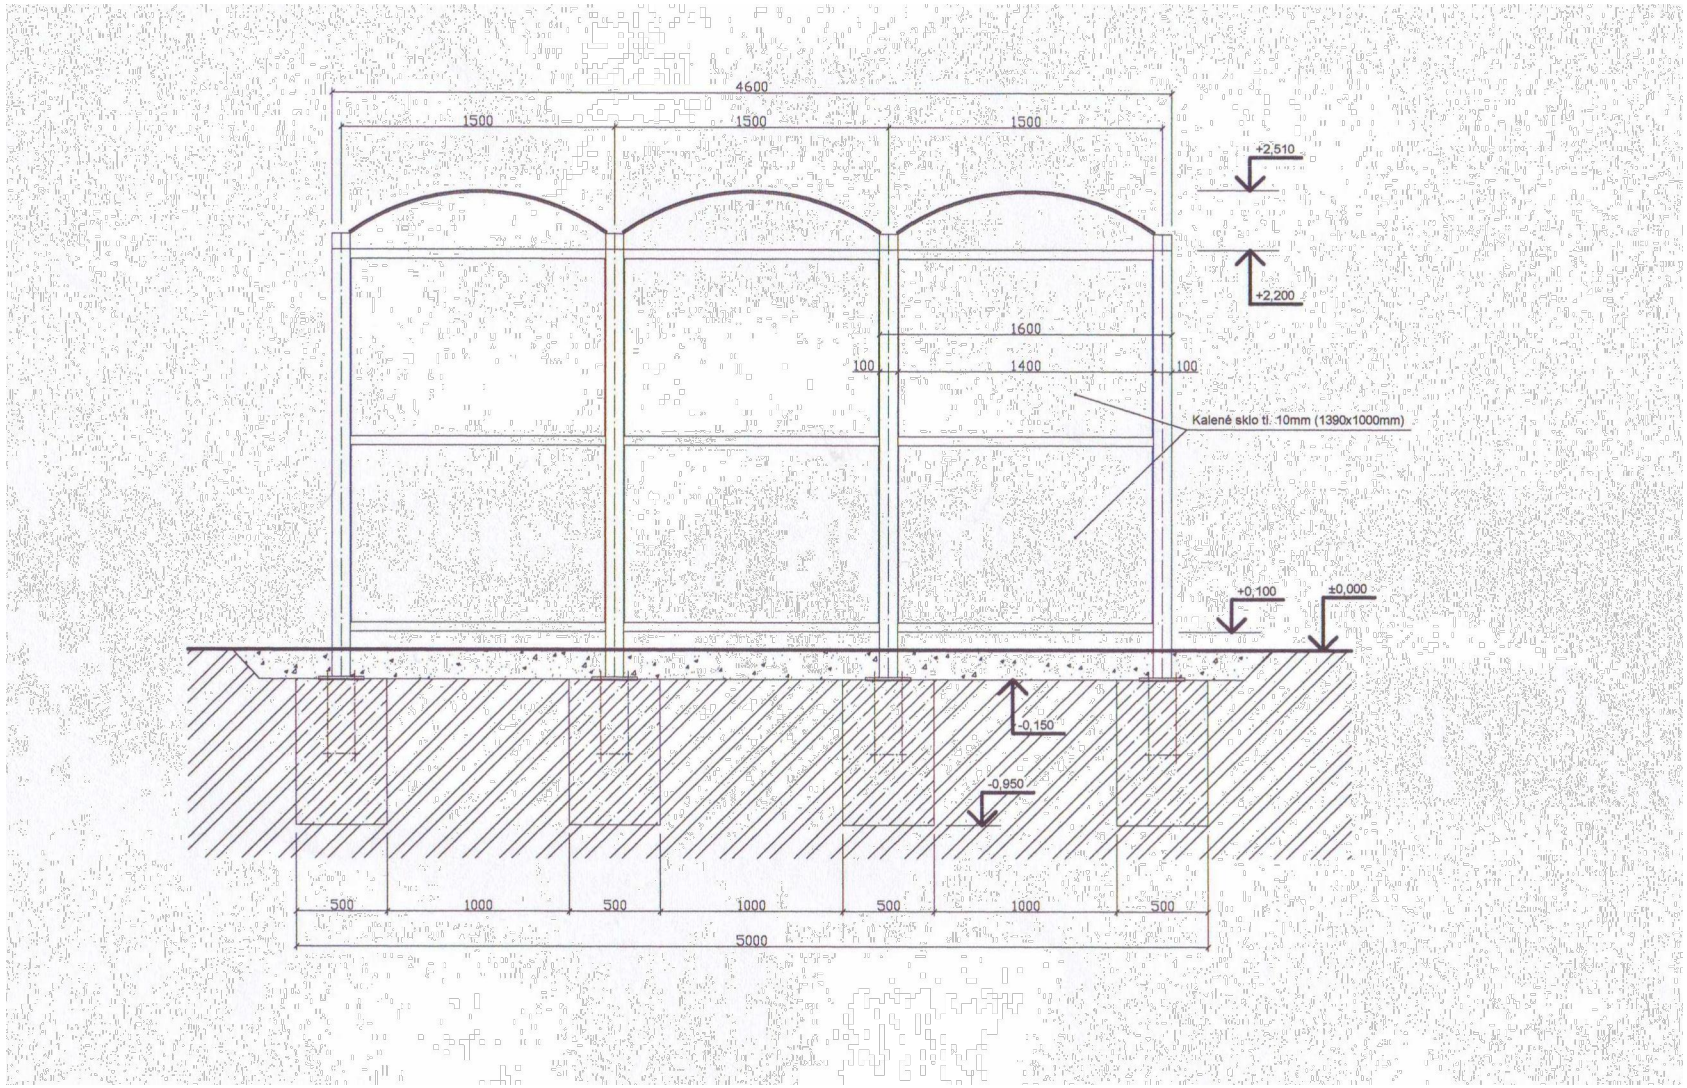
formát	A4
datum	01/2014
účel	"DPS"
č. zakázky	26/2013
č. kopie	26/2013
archivní č.	–
Měřítko	–
Č. výkresu	7

Autobusový přístřešek

Zastávkový přístřešek s obloučkovou střechou, krytá plocha 4,5 m^2 (1,5×3 m)

Charakter konstrukce:	Ocelová konstrukce se skleněnými výplněmi bočních stěn, dělené horizontální lištou a střechou z dutinkový polykarbonát je na místě instalace smontována pomocí šroubových spojů z nerezivějící oceli.
Povrchová úprava:	Ocelová konstrukce je opatřena ochrannou vrstvou zinku a práškovým vypalovacím lakem.
Nosný rám:	Nosné sloupy a podélné žlaby tvoří svařovaná ocelová konstrukce profilů obdélníkového profilu a ocelového plechu. Rám slouží jako nosná konstrukce skleněných výplní zadní stěny a střechy přístřešku a zajišťuje také odvodnění střechy.
Výplně zadní stěny:	Lepené kalené sklo s potiskem.
Střešní krytina:	Dutinkový polykarbonát.
Boční stěny:	Kalené sklo s bezpečnostním potiskem půlené horizontální lištou
Odvodnění:	Vedené nosným sloupem s vyústěním nad dlažbu za zadní stěnou přístřešku.
Další vybavení:	Integrovaná lavička tvořená
Barevnost:	Odstíny polyesterových práškových laků v jemné struktuře mat, RAL 8019
Kotvení:	Kotvení pod dlažbu nebo ve zhutněném terénu do betonového základu pomocí závitových tyčí. Všechny prvky městského mobiliáře musí být řádně ukotveny podle podkladů výrobce, v opačném případě hrozí při neopatrném užívání převrhnutí výrobku, za jehož následky nenese výrobce žádnou odpovědnost.
Opce:	do přístřešku bude osazena vývěska – prosklená vitrína z elox hliníku, otevíraní do boku, klíče na uzamykání. Velikost 700x940x40 mm. (pro umístění 4x4 ks formátu A4)


2000
+2,510
min. 600
Průjezdový profil autobusu
+2,200
250
1560
190
60
1400
100
Kalené sklo tl. 10mm (1390x1000mm)
min. 1500
Průchozí profil chodníku
Plot nebo opěrná stěna
min. 400
chodníková obruba
+0,100
600
400
±0,000
-0,150
-0,650
-0,950
500
630
1000
2130


4600
1500
1500
1500
+2,510
+2,200
1600
100
1400
100
Kalenė skło ti. 10mm (1390x1000mm)
+0,100
±0,000
-0,150
-0,950
500
1000
500
1000
500
1000
500
5000