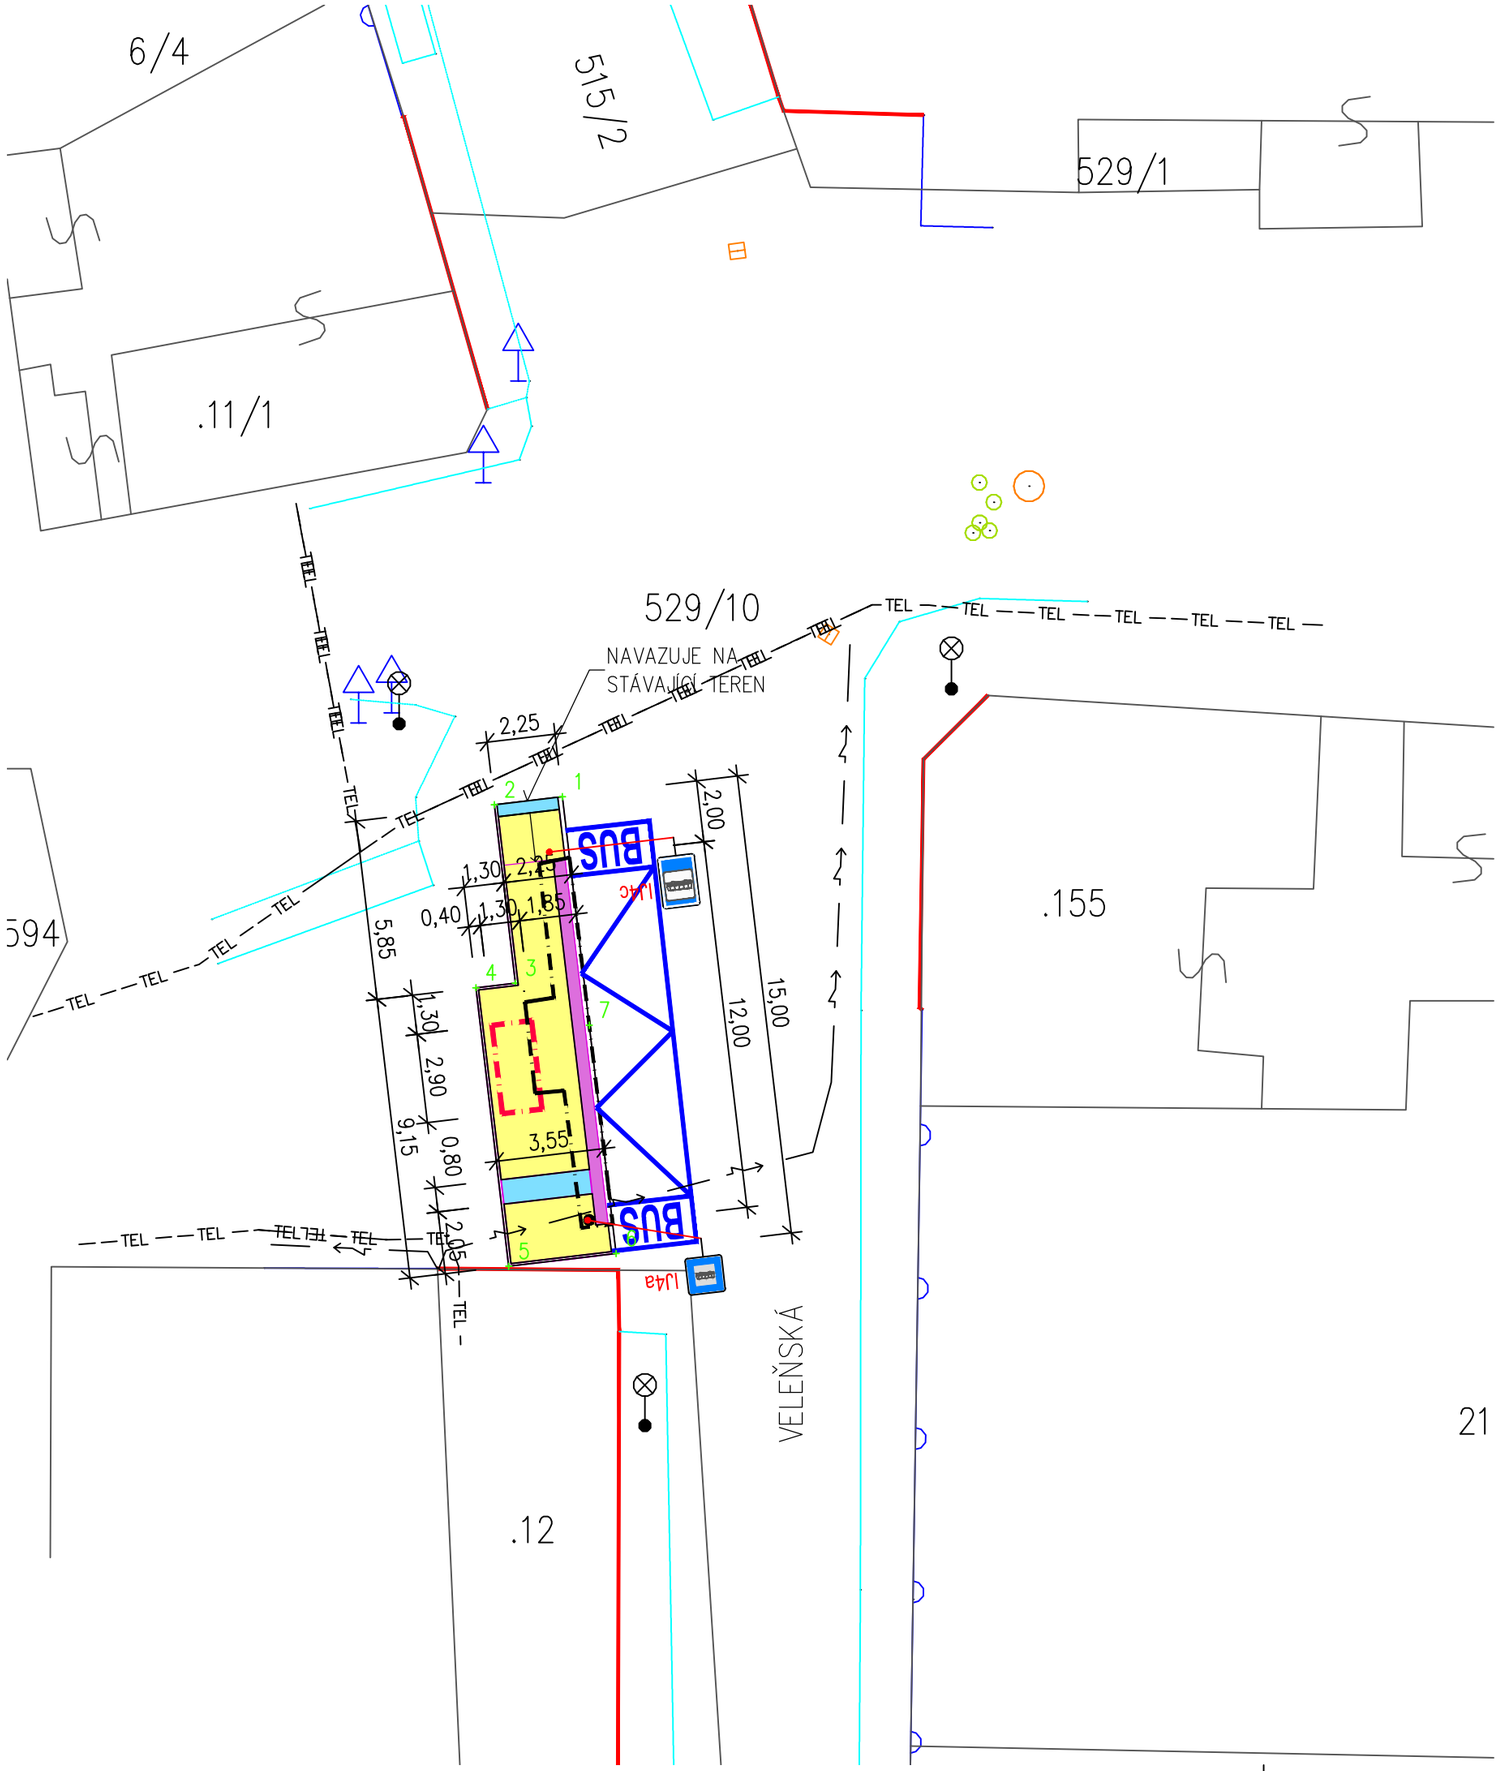



## LEGENDA

- REKONSTRUOVANÁ AUTOBUSOVÁ ZASTÁVKA
- KONTRASTNÍ PÁS (ZÁMKOVÁ DLAŽBA)
- SIGNÁLNÍ PÁS (ZÁMKOVÁ DLAŽBA)
- NOVÝ AUTOBUSOVÝ PŘÍSTŘEŠEK
- STÁVAJÍCÍ AUTOBUSOVÝ PŘÍSTŘEŠEK
- STÁVAJÍCÍ AUTOBUSOVÁ ZASTÁVKA PŘED ROZŠÍŘENÍM
- OZNAČNÍK
- JEDNOTLIVÝ STROM
- STÁVAJÍCÍ HRANY
- KATASTRÁLNÍ HRANICE
- 262/4 ČÍSLA PARCEL
- —TEL— STÁVAJÍCÍ TELEFON PODZEMNÍ
- STÁVAJÍCÍ VENKOVNÍ SILOVÉ VEDENÍ

Pozn:
NOVÝ PŘÍSTŘEŠEK VELIKOSTI 1,3x2,9x2,5M. OCELOVÁ NOSNÁ KONSTRUKCE, BOČNÍ STĚNY, ZADNÍ STĚNA Z KALENÉHO SKLA. STŘECHA Z POLYKARBONÁTU.

| Tabulka vytyčovacích bodů | | |
|---|---|---|
| Číslo bodu | Souřadnice X [m] | Souřadnice Y [m] |
| 1 | −730835,03 | −1036927,54 |
| 2 | −730837,25 | −1036927,81 |
| 3 | −730836,56 | −1036933,62 |
| 4 | −730837,85 | −1036933,77 |
| 5 | −730836,78 | −1036942,85 |
| 6 | −730833,28 | −1036942,44 |
| 7 | −730834,16 | −1036934,99 |

PŘED ZAHÁJENÍM PRACÍ BUDOU VYTYČENY VŠECHNY INŽENÝRSKÉ SÍTĚ
KÓTOVÁNO V METRECH

| Vypracoval | Zodp. projektant | Tech. kontrola |
|---|---|---|
| Ing. Marian Vyžral | Ing. Josef Marek | Ing. Marian Vyžral |
| **Kreslil** Ing. Marian Vyžral | | |

Atelier M
Ing. Marian Vyžral - projekční činnost
Svépomoc 691, Sezimovo Ústí
tel.: 722 055 529, e-mail: m.vyzral@seznam.cz

**Investor**
MAS Nad Prahou, Mělnická 275, 250 65 Líbeznice, IČ:01398717

**Akce**
Obec Přezletice , par.č.529/10, k.ú. Přezletice
Rekonstrukce a výstavba autobusových zastávek obcí regionu MAS Nad Prahou
Autobusová zastávka Přezletice,Horní náves

**Obsah výkresu**
Podrobná situace

| formát | datum | účel | č. zakázky | č. kopie | archivní č. | Měřítko | Č. výkresu |
|---|---|---|---|---|---|---|---|
| 2xA4 | 01/2014 | "DPS"" | 26/2013 | 26/2013 | – | 1:200 | 1 |