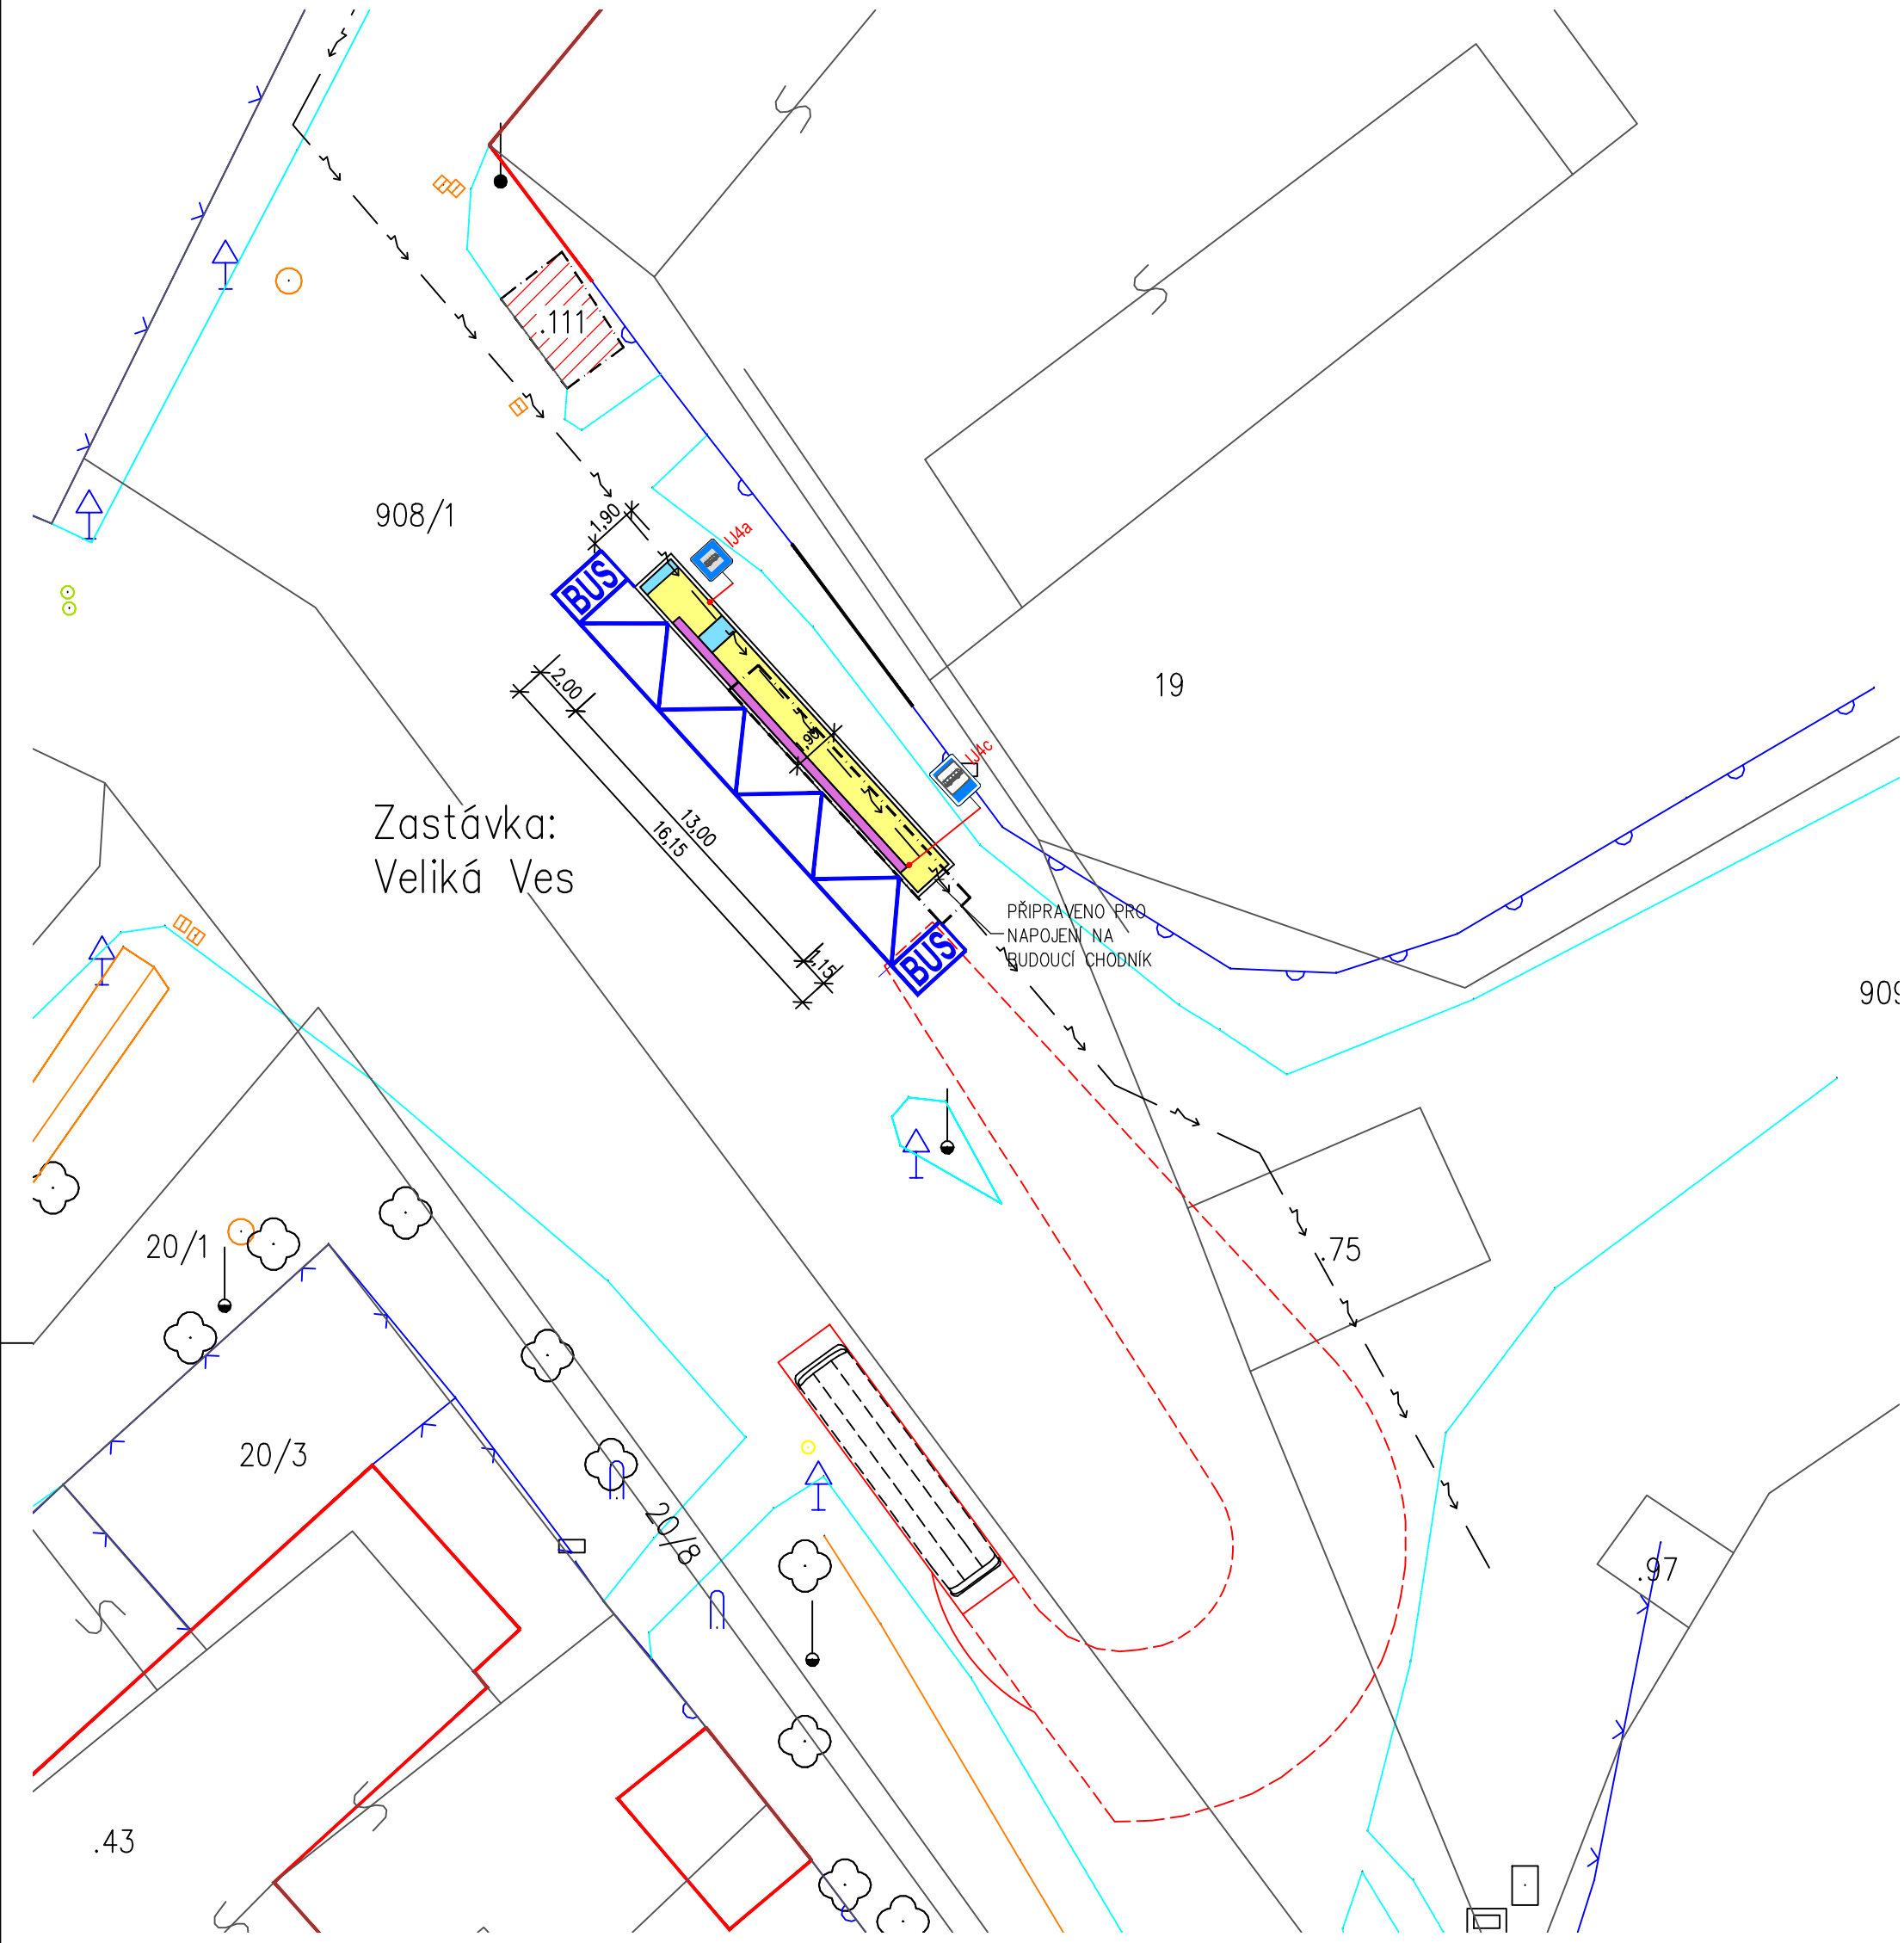


LEGENDA

- REKONSTRUOVANÁ AUTOBUSOVÁ ZASTÁVKA
- KONTRASTNÍ PÁS (ZÁMKOVÁ DLAŽBA)
- SIGNÁLNÍ PÁS (ZÁMKOVÁ DLAŽBA)
- STÁVAJÍCÍ ZDĚNÝ AUTOBUSOVÝ PŘÍSTŘEŠEK
- STÁVAJÍCÍ AUTOBUSOVÁ ZASTÁVKA
- OZNAČNÍK
- JEDNOTLIVÝ STROM
- STÁVAJÍCÍ HRANY
- KATASTRÁLNÍ HRANICE
- 262/4 ČÍSLA PARCEL
- —TEL— STÁVAJÍCÍ TELEFON PODZEMNÍ
- STÁVAJÍCÍ NADZEMNÍ SILOVÉ VEDENÍ

PŘED ZAHÁJENÍM PRACÍ BUDOU VYTYČENY VŠECHNY INŽENÝRSKÉ SÍTĚ
KÓTOVÁNO V METRECH

Vypracoval	Zodp. projektant	Tech. kontrola
Ing. Marian Vyžral	Ing. Josef Marek	Ing. Marian Vyžral
Kreslil		
Ing. Marian Vyžral		

Atelier M
Ing. Marian Vyžral - projekční činnost
Svépomoc 691, Sezimovo Ústí
tel.: 722 055 529, e-mail: m.vyzral@seznam.cz

Investor
MAS Nad Prahou, Mělnická 275, 250 65 Líbeznice, IČ:01398717

Akce
Obec Veliká Ves, par.č.908/1; 111, k.ú. Veliká Ves u Prahy
Rekonstrukce a výstavba autobusových zastávek obcí regionu MAS Nad Prahou
Autobusová zastávka Veliká Ves

Obsah výkresu
Podrobná situace

formát	2xA4
datum	01/2014
účel	"DPS"
č. zakázky	26/2013
č. kopie	26/2013
archivní č.	–
Měřítko	1:250
Č. výkresu	1