


POHLED PŘEDNÍ

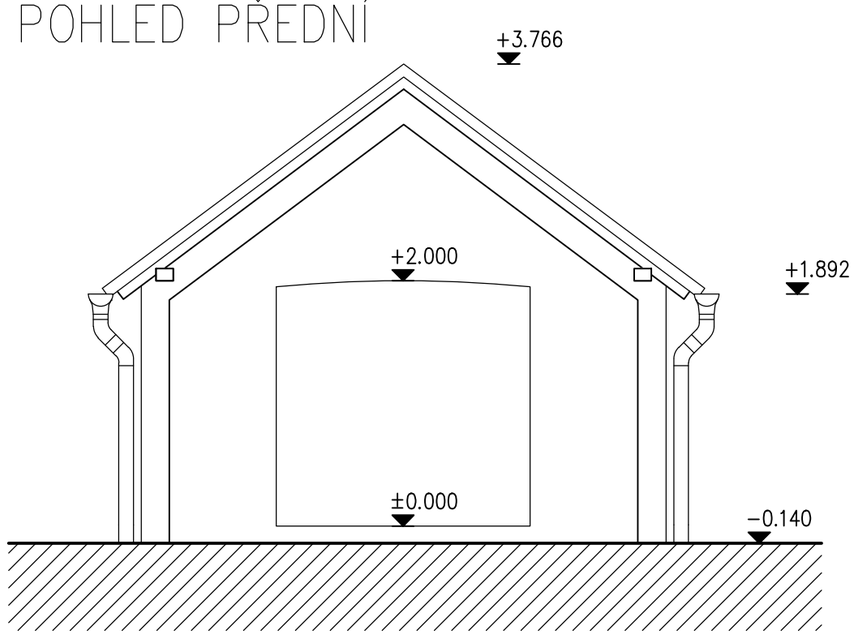


POHLED ZADNÍ

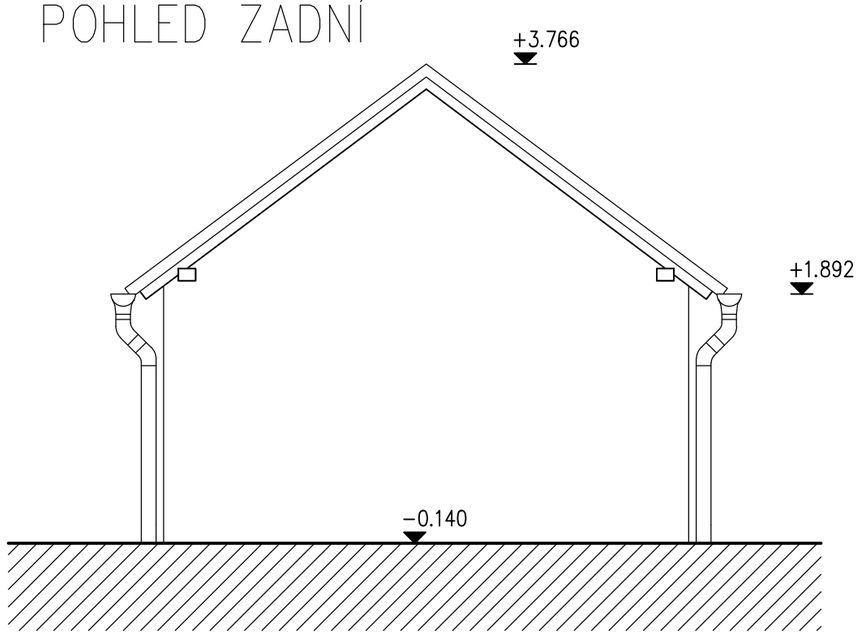

POHLED BOČNÍ

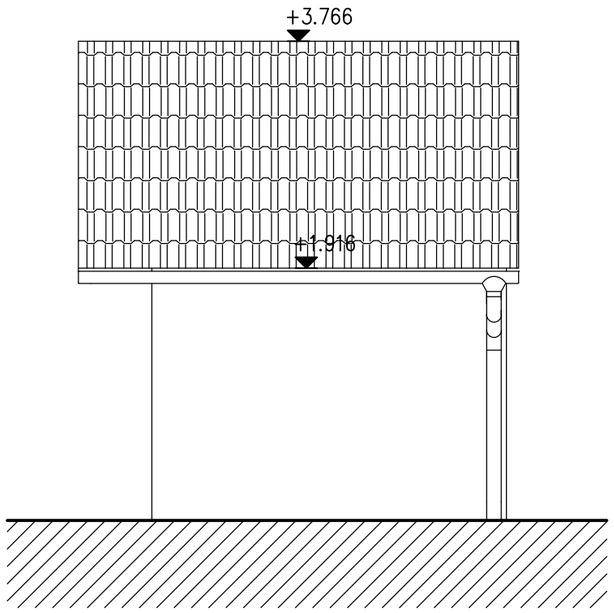

POHLED BOČNÍ

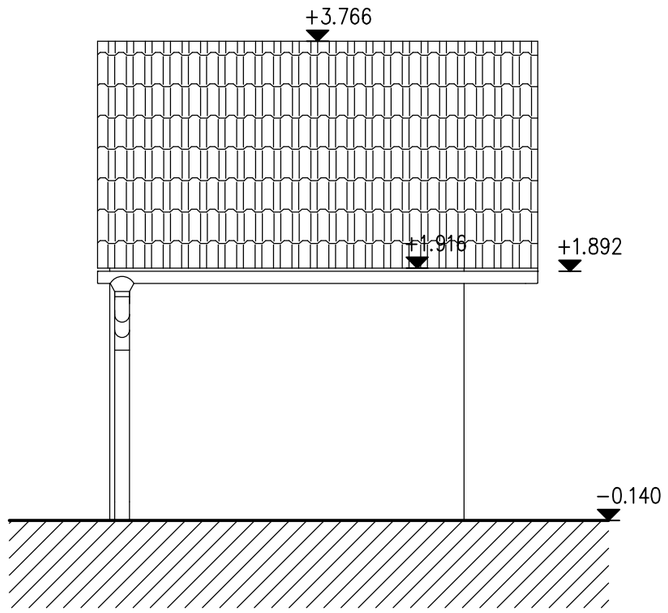

Vypracoval Ing. Marian Vyžral	**Zodp. projektant** Ing. Josef Marek	**Tech. kontrola** Ing. Josef Marek	Atelier M Ing. Marian Vyžral - projekční činnost Svépomoc 691, Sezimovo Ústí tel.: 722 055 529, e-mail: m.vyzral@seznam.cz
Kreslil Ing. Marian Vyžral			
Investor MAS Nad Prahou, Mělnická 275, 250 65 Líbeznice, IČ:01398717			**formát** 2xA4
Akce Obec Veliká Ves, par.č.908/1; 111, k.ú. Veliká Ves u Prahy Rekonstrukce a výstavba autobusových zastávek obcí regionu MAS Nad Prahou Autobusová zastávka Veliká Ves			**datum** 01/2014 **účel** "DPS" **č. zakázky** 26/2013 **č. kopie** 26/2013 **archivní č.** –
Obsah výkresu Pohledy stávajícího přístřešku			**Měřítko** 1:50 **Č. výkresu** 4