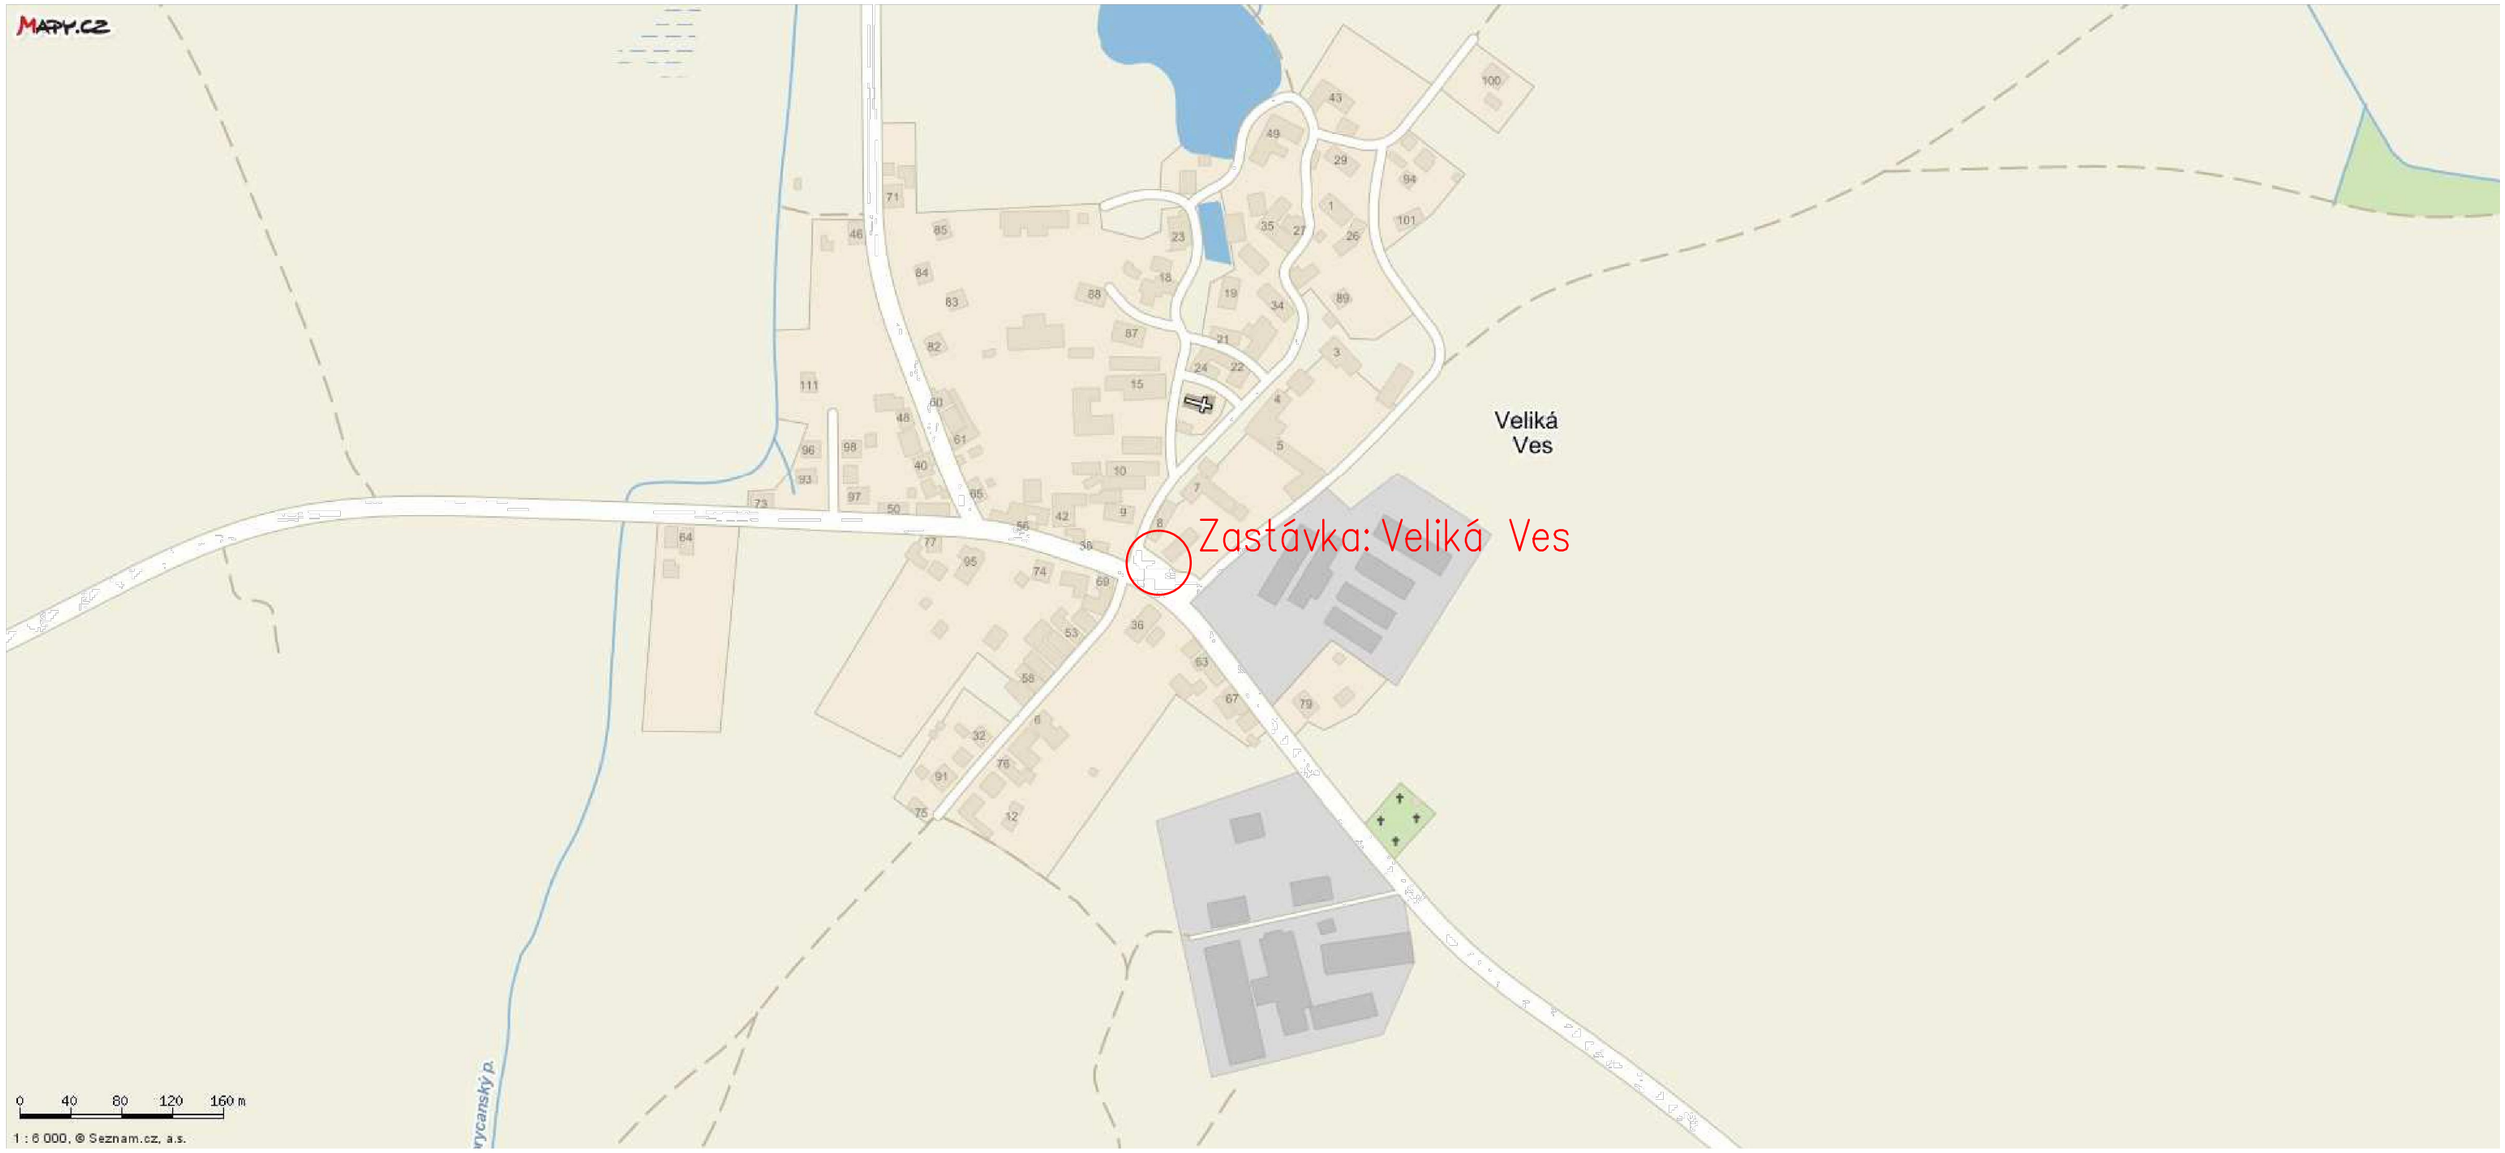


Vypracoval	Zodp. projektant	Tech. kontrola	Atelier M
Ing. Marian Vyžral	Ing. Josef Marek	Ing. Marian Vyžral	Ing. Marian Vyžral - projekční činnost Svépomoc 691, Sezimovo Ústí tel.: 722 055 529, e-mail: m.vyzral@seznam.cz
Kreslil			
Ing. Marian Vyžral			

Investor	MAS Nad Prahou, Mělnická 275, 250 65 Líbeznice, IČ:01398717
Akce	Obec Veliká Ves, par.č.908/1; 111, k.ú. Veliká Ves u Prahy Rekonstrukce a výstavba autobusových zastávek obcí regionu MAS Nad Prahou Autobusová zastávka Veliká Ves
Obsah výkresu	Situace širších vztahů

formát	2xA4
datum	01/2014
účel	"DPS"
č. zakázky	26/2013
č. kopie	26/2013
archivní č.	–
Měřítko	–
Č. výkresu	C1