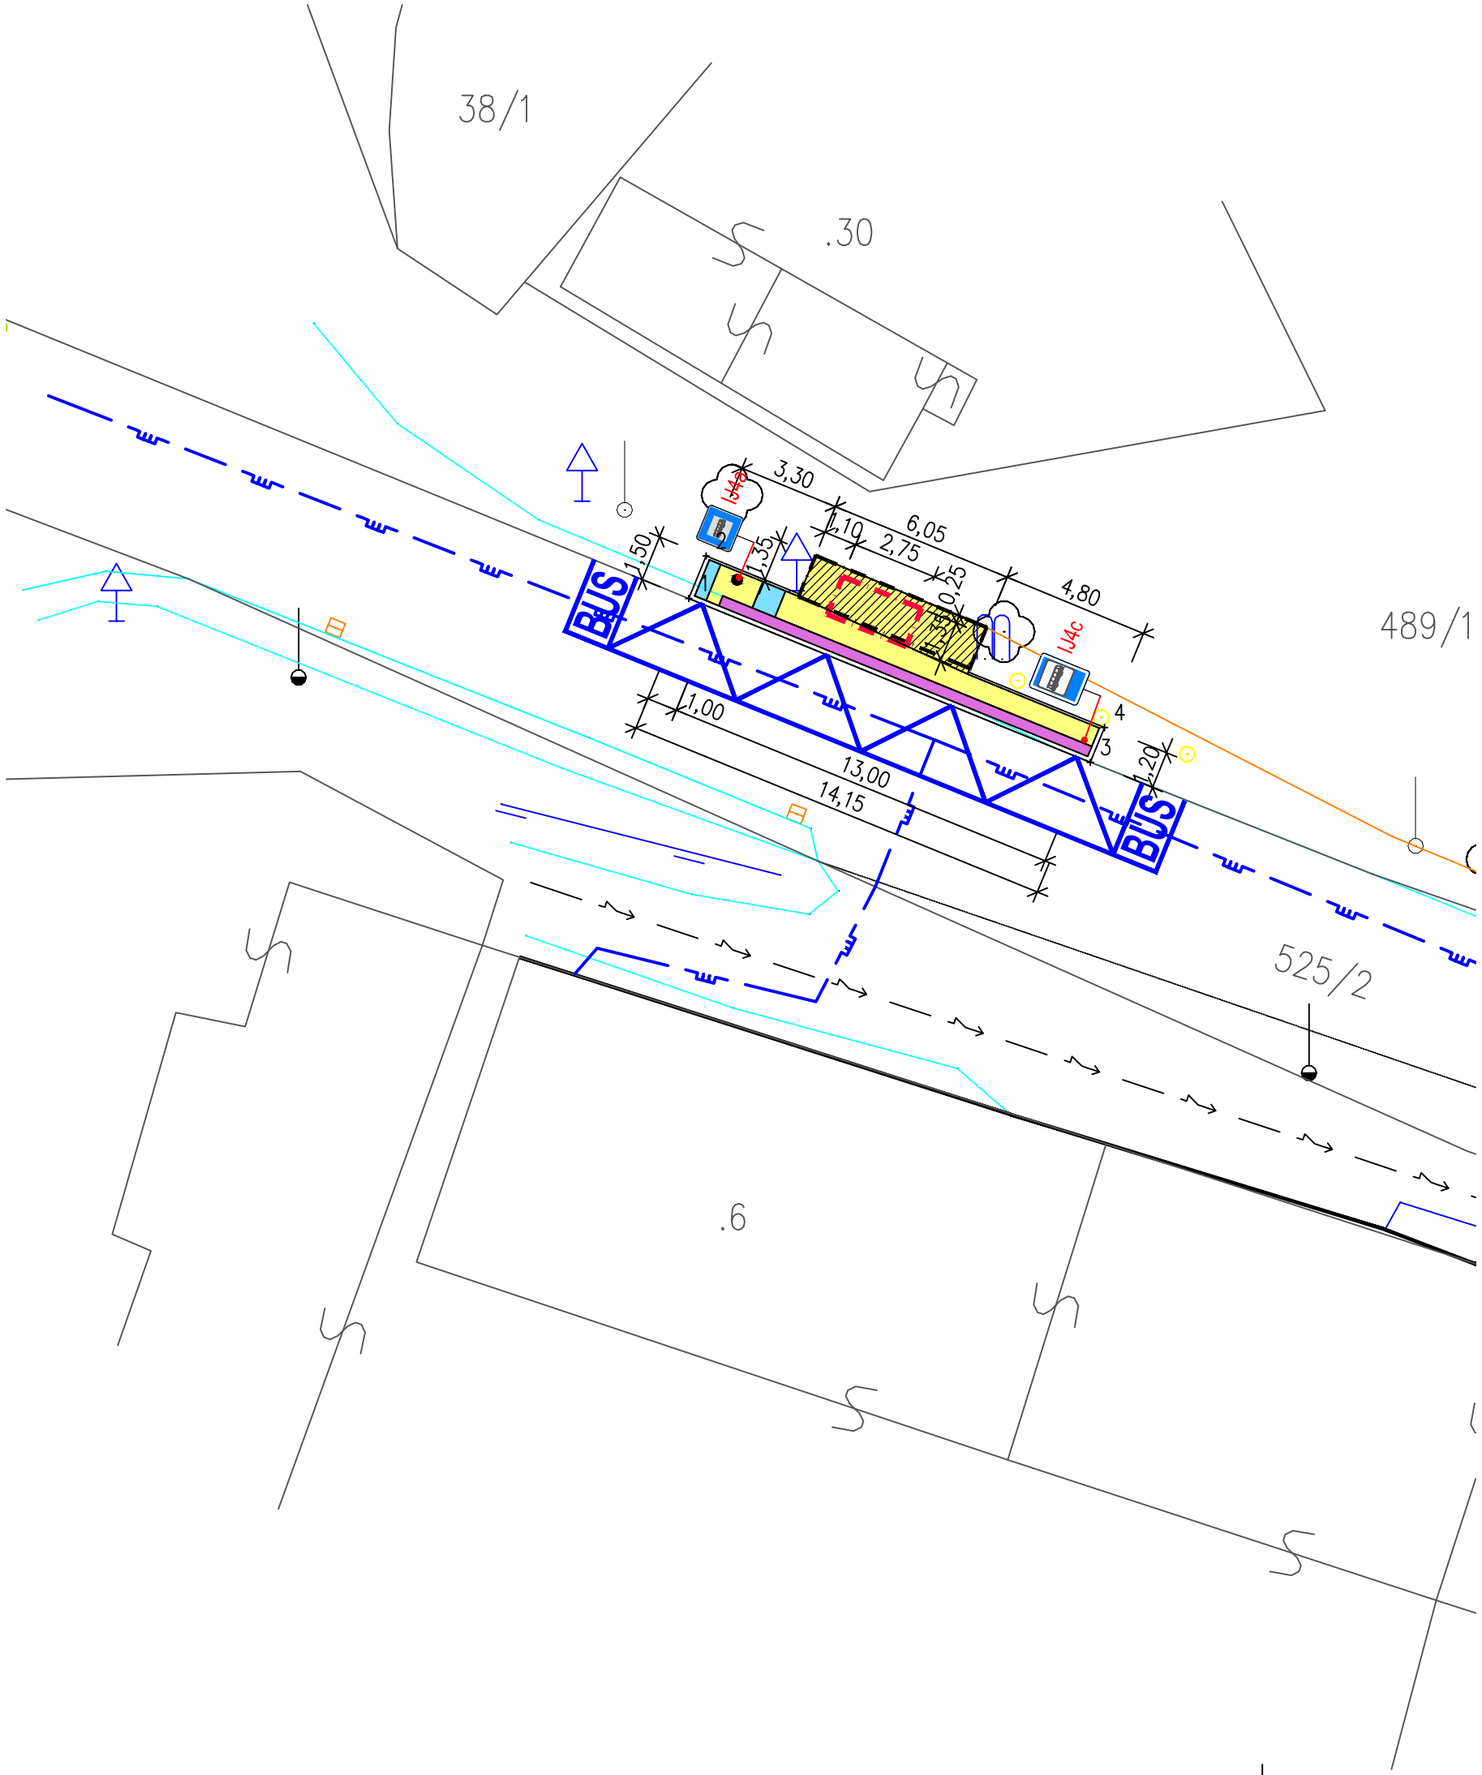



## LEGENDA

- NÁSTUPIŠTĚ (ZÁMKOVÁ DLAŽBA)
- NÁSTUPIŠTĚ (BETONOVÁ DESKA)
- KONTRASTNÍ PÁS (ZÁMKOVÁ DLAŽBA)
- SIGNÁLNÍ PÁS (ZÁMKOVÁ DLAŽBA)
- NOVÝ AUTOBUSOVÝ PŘÍSTŘEŠEK
- STÁVAJÍCÍ AUTOBUSOVÁ ZASTÁVKA
- STÁVAJÍCÍ AUTOBUSOVÝ PŘÍSTŘEŠEK
- OZNAČNÍK
- JEDNOTLIVÝ STROM
- STÁVAJÍCÍ HRANY
- KATASTRÁLNÍ HRANICE
- 262/4 ČÍSLA PARCEL
- PLYNÁRENSKÉ ZAŘÍZENÍ SNL
- STÁVAJÍCÍ NADZEMNÍ SILOVÉ VEDENÍ

Pozn:
ZASTÁVKOVÝ PŘÍSTŘEŠEK S PLOCHOU STŘECHOU, VELIKOSTI 1,85x2,86x2,55M. OCELOVÁ NOSNÁ KONSTRUKCE, STŘECHA A BOČNÍ STĚNY Z KALENÉHO SKLA, ZADNÍ STĚNA ZE DŘEVA. PŘÍSTŘEŠEK KÓTOVÁN NA OSY

| Tabulka vytyčovacích bodů | | |
|---|---|---|
| Číslo bodu | Souřadnice X [m] | Souřadnice Y [m] |
| 1 | −742129,60 | −1030241,15 |
| 2 | −742129,04 | −1030239,76 |
| 3 | −742116,50 | −1030246,50 |
| 4 | −742116,04 | −1030245,36 |

PŘED ZAHÁJENÍM PRACÍ BUDOU VYTYČENY VŠECHNY INŽENÝRSKÉ SÍTĚ
KÓTOVÁNO V METRECH

| Vypracoval | Zodp. projektant | Tech. kontrola |
|---|---|---|
| Ing. Marian Vyžral | Ing. Josef Marek | Ing. Marian Vyžral |
| **Kreslil** | | |
| Ing. Marian Vyžral | | |

Atelier M
Ing. Marian Vyžral - projekční činnost
Svépomoc 691, Sezimovo Ústí
tel.: 722 055 529, e-mail: m.vyzral@seznam.cz

**Investor**
MAS Nad Prahou, Mělnická 275, 250 65 Líbeznice, IČ:01398717

**Akce**
Obec Vodochody, par.č.489/1, k.ú. Hoštice u Vodochod
Rekonstrukce a výstavba autobusových zastávek obcí regionu MAS Nad Prahou
Autobusová zastávka Vodochody,Hoštice

**Obsah výkresu**
Podrobná situace

| formát | datum | účel | č. zakázky | č. kopie | archivní č. | Měřítko | Č. výkresu |
|---|---|---|---|---|---|---|---|
| 2xA4 | 01/2014 | "DPS" | 26/2013 | 26/2013 | – | 1:200 | 1 |