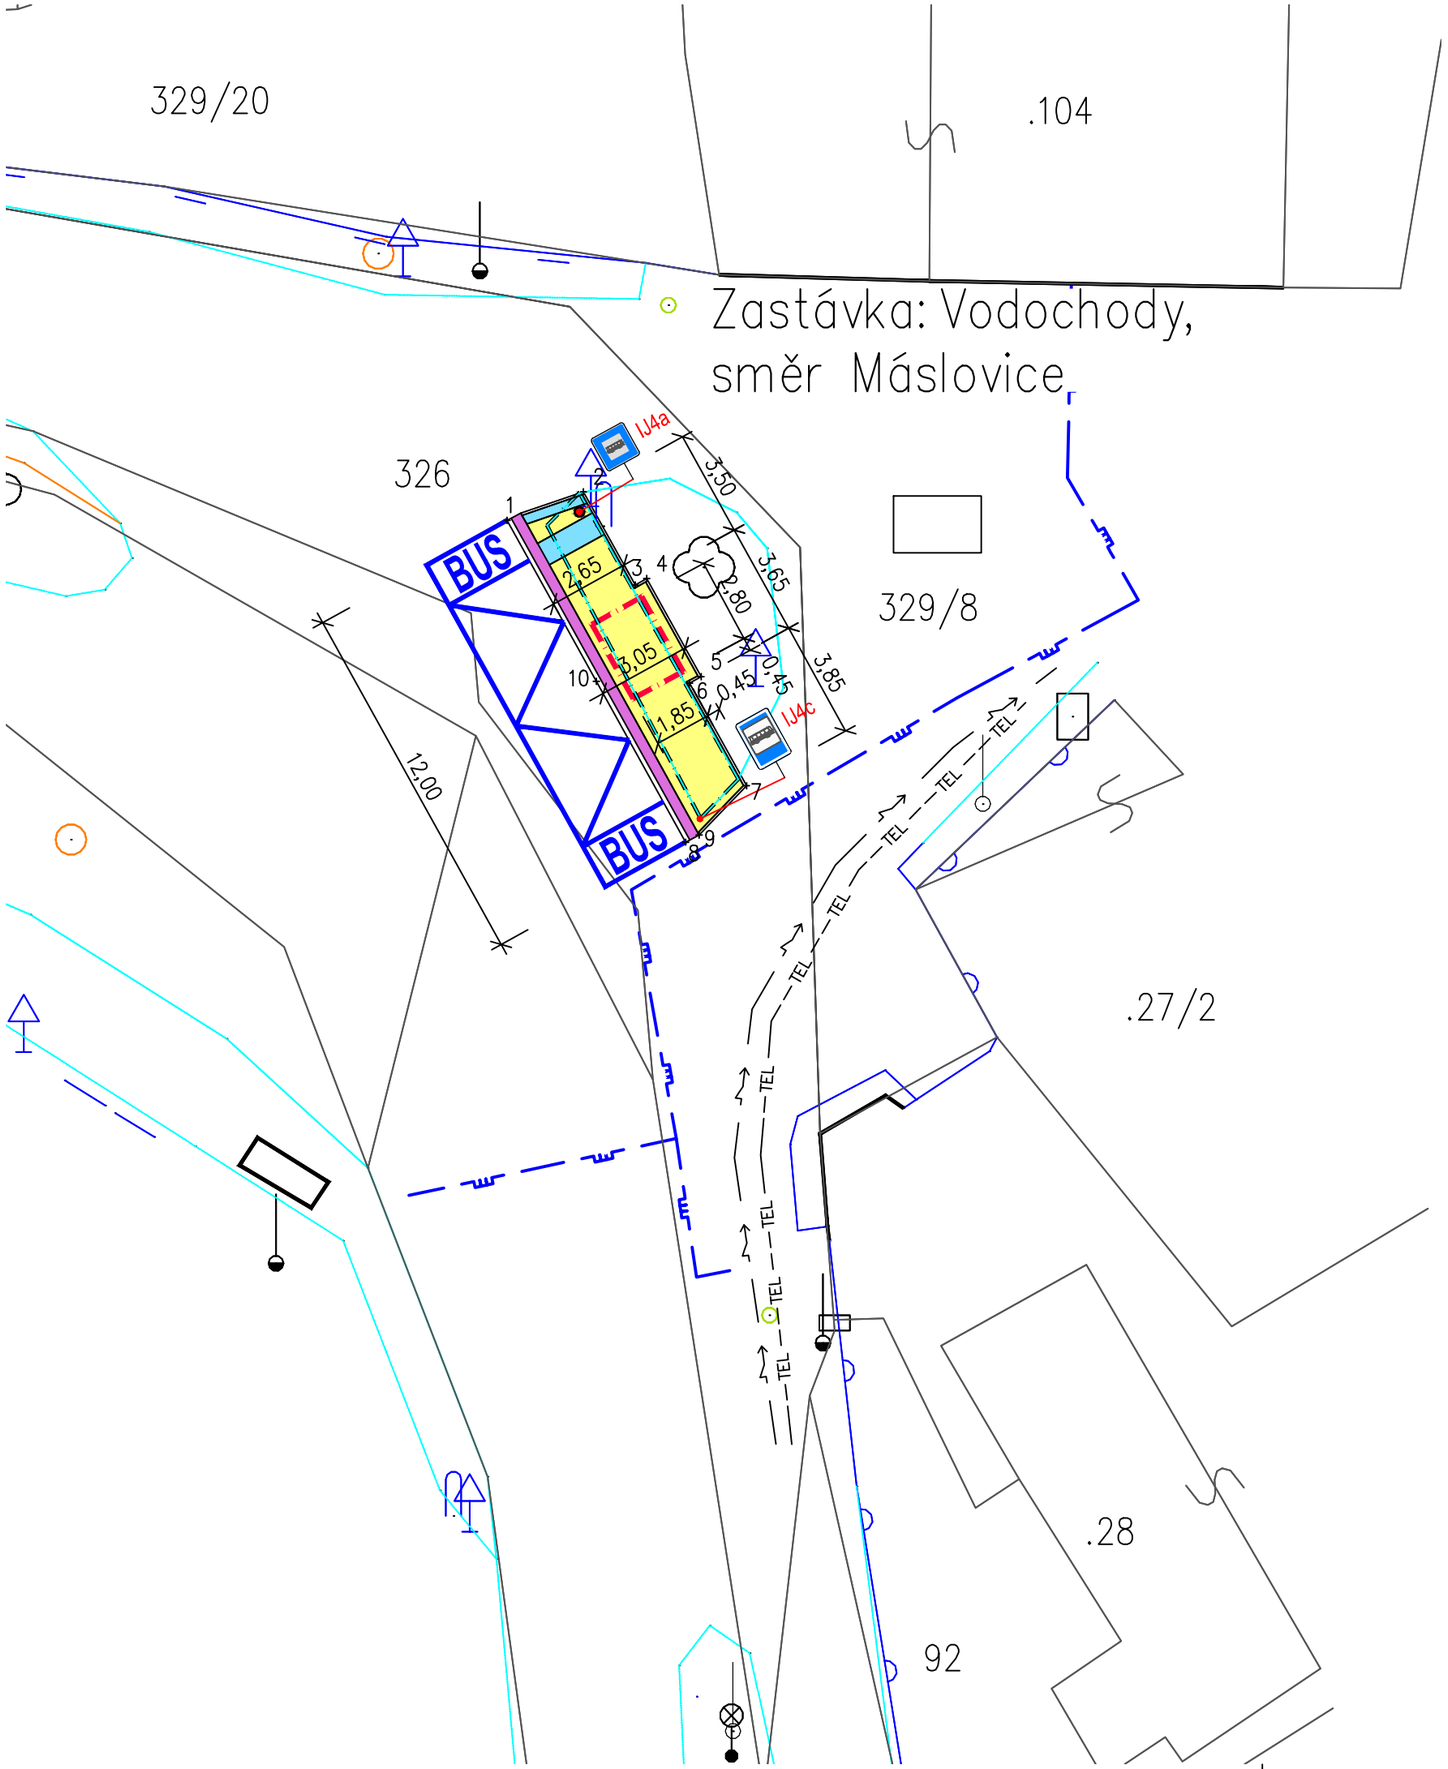


LEGENDA

- ROZŠÍŘENÍ AUTOBUSOVÉ ZASTÁVKY
- KONTRASTNÍ PÁS (ZÁMKOVÁ DLAŽBA)
- SIGNÁLNÍ PÁS (ZÁMKOVÁ DLAŽBA)
- NOVÝ AUTOBUSOVÝ PŘÍSTŘEŠEK
- STÁVAJÍCÍ AUTOBUSOVÁ ZASTÁVKA
- STÁVAJÍCÍ AUTOBUSOVÝ PŘÍSTŘEŠEK
- OZNAČNÍK
- JEDNOTLIVÝ STROM
- STÁVAJÍCÍ HRANY
- KATASTRÁLNÍ HRANICE
- 262/4 ČÍSLA PARCEL
- PLYN SNL
- STÁVAJÍCÍ PODZEMNÍ SILOVÉ VEDENÍ
- —TEL— STÁVAJÍCÍ TELEFON PODZEMNÍ

Pozn:
ZASTÁVKOVÝ PŘÍSTŘEŠEK S PLOCHOU STŘECHOU, VELIKOSTI 1,85x2,86x2,55M. OCELOVÁ NOSNÁ KONSTRUKCE, STŘECHA Z KALENÉHO SKLA, ZADNÍ STĚNA ZE DŘEVA, BEZ BOČNÍCH STĚN. PŘÍSTŘEŠEK KÓTOVÁN NA OSY

Tabulka vytyčovacích bodů

Číslo bodu	Souřadnice X [m]	Souřadnice Y [m]
1	–742603,80	–1029705,39
2	–742601,31	–1029704,45
3	–742599,62	–1029707,50
4	–742599,25	–1029707,29
5	–742597,47	–1029710,49
6	–742597,85	–1029710,70
7	–742595,99	–1029714,05
8	–742597,98	–1029715,88
9	–742597,54	–1029715,65
10	–742600,89	–1029710,64

PŘED ZAHÁJENÍM PRACÍ BUDOU VYTYČENY VŠECHNY INŽENÝRSKÉ SÍTĚ
KÓTOVÁNO V METRECH

Vypracoval	Zodp. projektant	Tech. kontrola
Ing. Marian Vyžral	Ing. Josef Marek	Ing. Marian Vyžral
Kreslil		
Ing. Marian Vyžral		

Atelier M
Ing. Marian Vyžral - projekční činnost
Svépomoc 691, Sezimovo Ústí
tel.: 722 055 529, e-mail: m.vyzral@seznam.cz

Investor
MAS Nad Prahou, Mělnická 275, 250 65 Líbeznice, IČ:01398717

Akce
Obec Vodochody, par.č.326, k.ú. Vodochody u Prahy
Rekonstrukce a výstavba autobusových zastávek obcí regionu MAS Nad Prahou
Autobusová zastávka Vodochody

Obsah výkresu
Podrobná situace

formát	2xA4
datum	01/2014
účel	"DPS"
č. zakázky	26/2013
č. kopie	26/2013
archivní č.	–
Měřítko	1:200
Č. výkresu	3