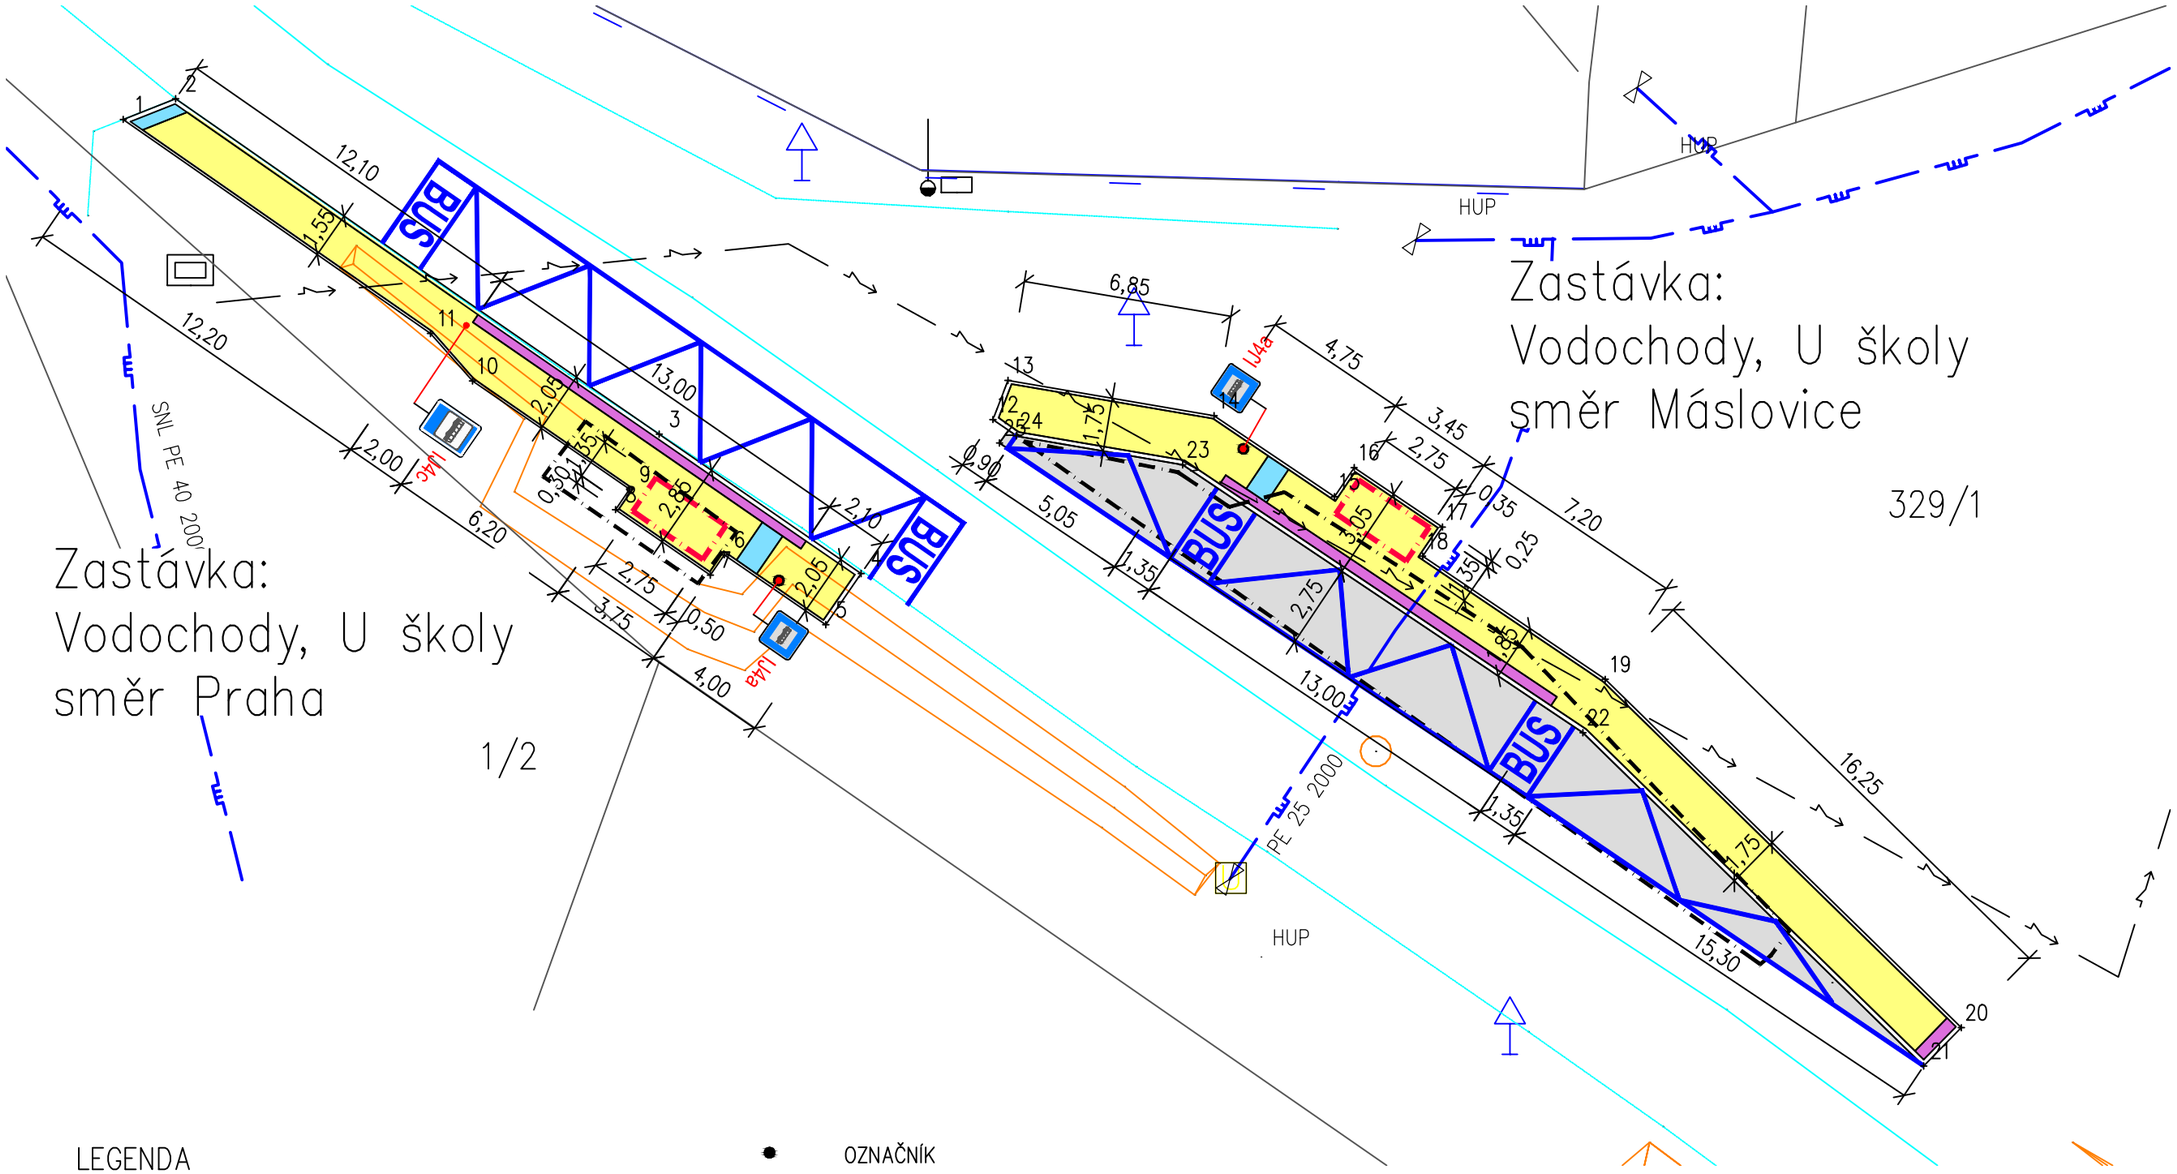


Tabulka vytyčovacích bodů		
Číslo bodu	Souřadnice X [m]	Souřadnice Y [m]
1	–742753,57	–1029526,66
2	–742751,86	–1029525,98
3	–742736,09	–1029536,92
4	–742729,50	–1029541,46
5	–742730,65	–1029543,13
6	–742733,96	–1029540,85
7	–742734,42	–1029541,51
8	–742737,51	–1029539,38
9	–742737,06	–1029538,72
10	–742742,18	–1029535,18
11	–742743,55	–1029533,63
12	–742725,20	–1029536,44
13	–742724,71	–1029535,16
14	–742717,99	–1029536,31
15	–742714,06	–1029538,96
16	–742713,42	–1029538,01
17	–742710,54	–1029539,95
18	–742711,19	–1029540,90
19	–742705,23	–1029544,91
20	–742693,62	–1029556,27
21	–742694,84	–1029557,52
22	–742705,95	–1029546,65
23	–742719,01	–1029537,91
24	–742724,44	–1029536,97
25	–742724,99	–1029537,20

LEGENDA

- ROZŠÍŘENÍ AUTOBUSOVÉ ZASTÁVKY
- KONTRASTNÍ PÁS (ZÁMKOVÁ DLAŽBA)
- SIGNÁLNÍ PÁS (ZÁMKOVÁ DLAŽBA)
- NOVÝ AUTOBUSOVÝ PŘÍSTŘEŠEK
- STÁVAJÍCÍ AUTOBUSOVÁ ZASTÁVKA
- STÁVAJÍCÍ AUTOBUSOVÝ PŘÍSTŘEŠEK
- NOVÝ AUTOBUSOVÝ ZÁLIV

- OZNAČNÍK
- JEDNOTLIVÝ STROM
- STÁVAJÍCÍ HRANY
- KATASTRÁLNÍ HRANICE
- 262/4 ČÍSLA PARCEL
- PLYNÁRENSKÉ ZAŘÍZENÍ
- STÁVAJÍCÍ NADZEMNÍ SILOVÉ VEDENÍ

Pozn:
SMĚR PRAHA: ZASTÁVKOVÝ PŘÍSTŘEŠEK S PLOCHOU STŘECHOU, VELIKOSTI 1,85x2,86x2,55M. OCELOVÁ NOSNÁ KONSTRUKCE, STŘECHA Z KALENÉHO SKLA, ZADNÍ STĚNA ZE DŘEVA. BEZ BOČNIC.
SMĚR MÁSLOVICE: ZASTÁVKOVÝ PŘÍSTŘEŠEK S PLOCHOU STŘECHOU. VELIKOSTI 1,85x2,86x2,55M. OCELOVÁ NOSNÁ KONSTRUKCE, STŘECHA A BOČNÍ STĚNY Z KALENÉHO SKLA, ZADNÍ STĚNA ZE DŘEVA.
PŘÍSTŘEŠKY KÓTOVÁNY NA OSY.

PŘED ZAHÁJENÍM PRACÍ BUDOU VYTYČENY VŠECHNY INŽENÝRSKÉ SÍTĚ
KÓTOVÁNO V METRECH

Vypracoval Ing. Marian Vyžral	**Zodp. projektant** Ing. Josef Marek	**Tech. kontrola** Ing. Marian Vyžral
Kreslil Ing. Marian Vyžral		

Atelier M
Ing. Marian Vyžral - projekční činnost
Svépomoc 691, Sezimovo Ústí
tel.: 722 055 529, e-mail: m.vyzral@seznam.cz

Investor
MAS Nad Prahou, Mělnická 275, 250 65 Líbeznice, IČ:01398717

Akce
Obec Vodochody, par.č.329/1, k.ú. Vodochod u Prahy
Rekonstrukce a výstavba autobusových zastávek obcí MAS Nad Prahou
Autobusová zastávka_Vodochody,U školy

Obsah výkresu
Podrobná situace

formát	2xA4
datum	01/2014
účel	"DPS"
č. zakázky	26/2013
č. kopie	26/2013
archivní č.	–
Měřítko	1:200
Č. výkresu	6