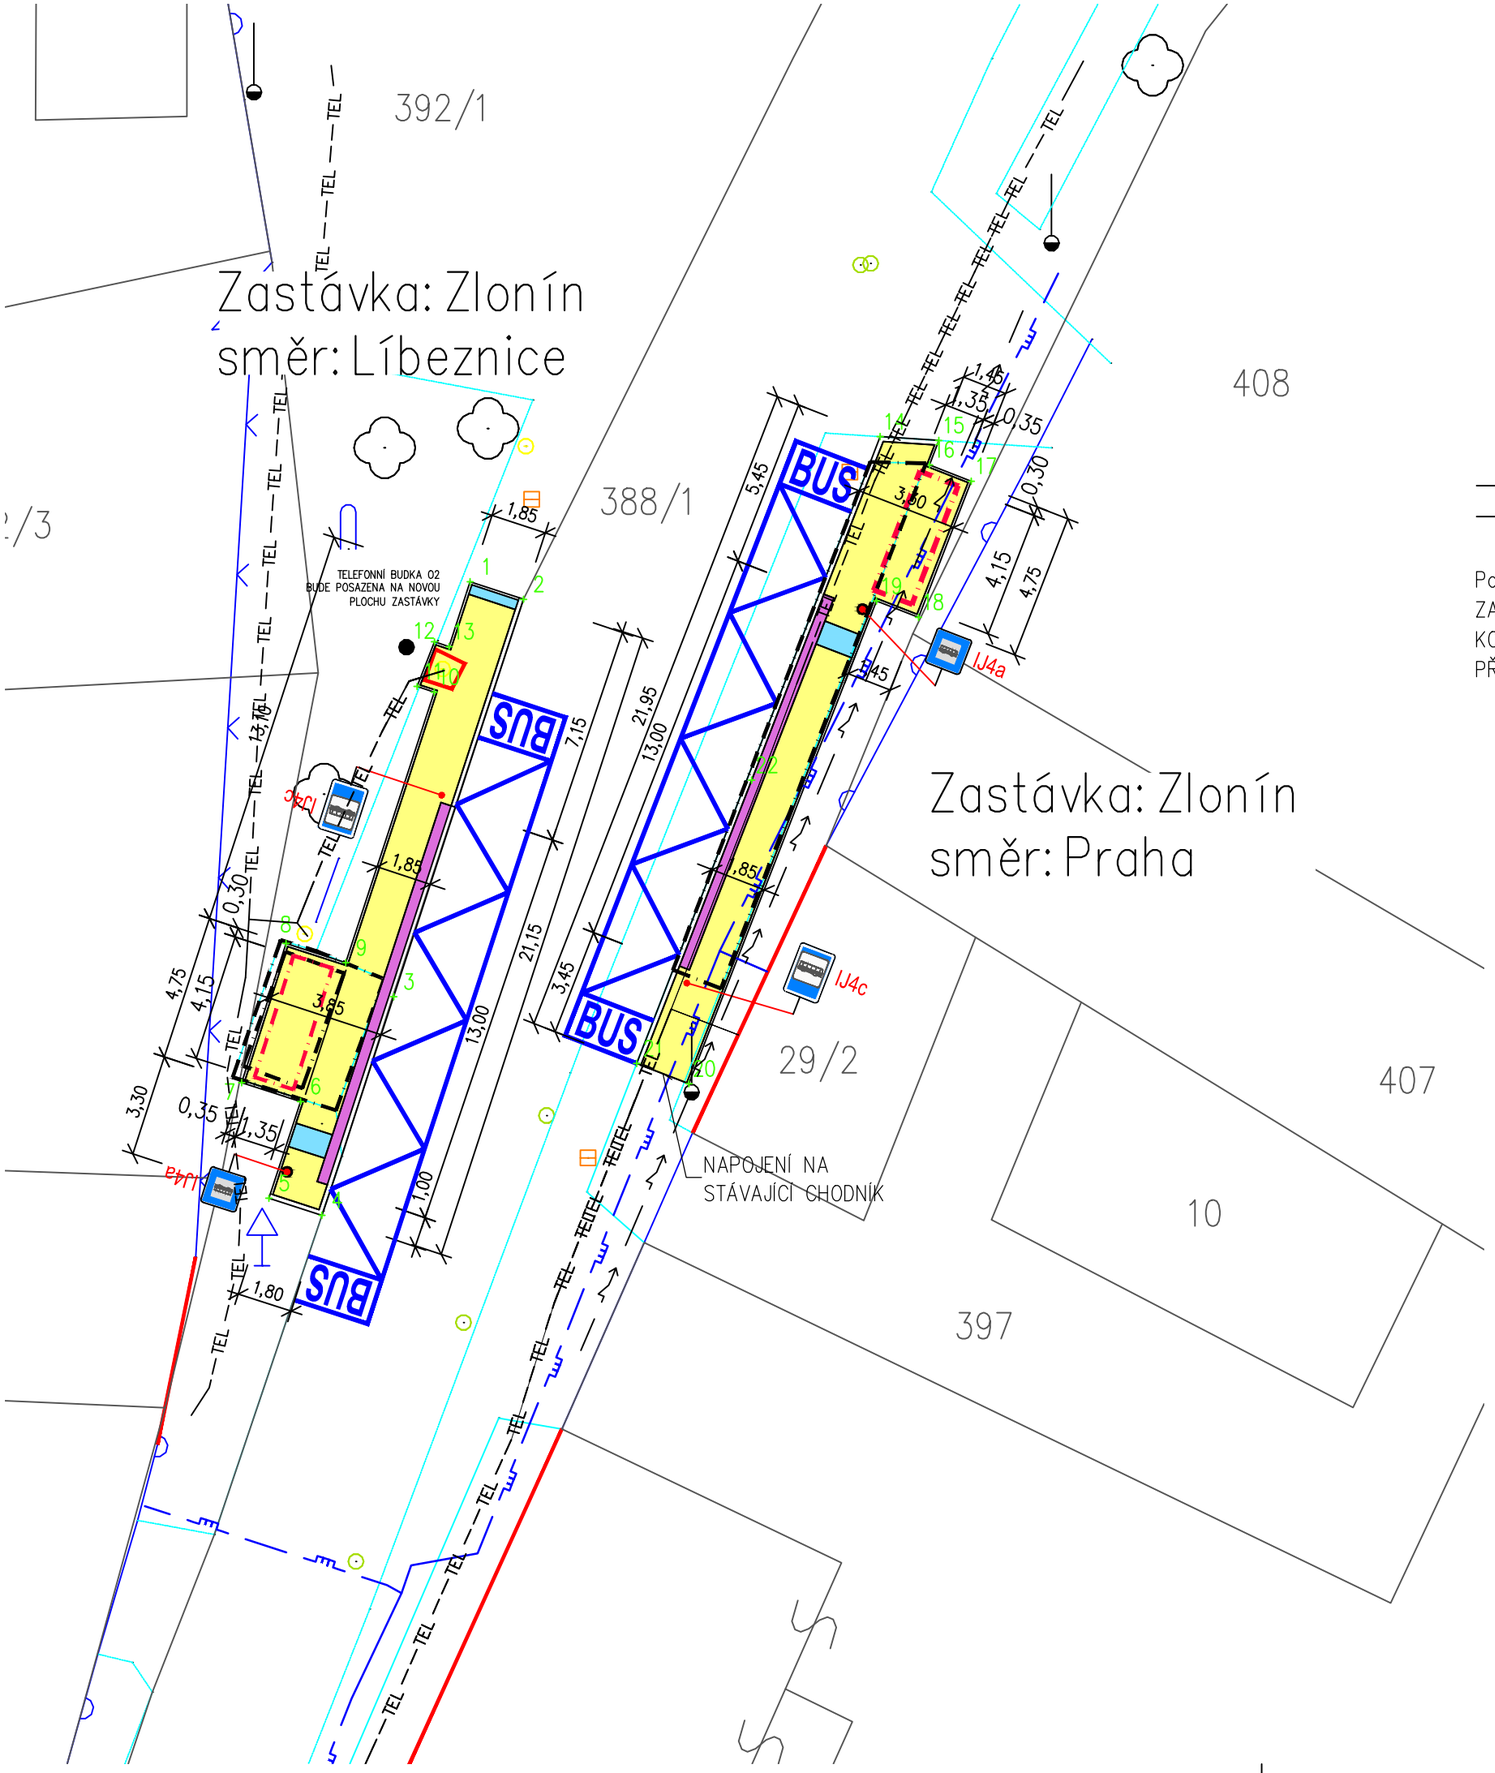


LEGENDA

- REKONSTRUOVANÁ AUTOBUSOVÁ ZASTÁVKA
- KONTRASTNÍ PÁS (ZÁMKOVÁ DLAŽBA)
- SIGNÁLNÍ PÁS (ZÁMKOVÁ DLAŽBA)
- NOVÝ AUTOBUSOVÝ PŘÍSTŘEŠEK LEHKÁ OCELOVÁ KONSTRUKCE
- STÁVAJÍCÍ AUTOBUSOVÝ PŘÍSTŘEŠEK
- STÁVAJÍCÍ AUTOBUSOVÁ ZASTÁVKA
- OZNAČNÍK
- JEDNOTLIVÝ STROM
- TEL — STÁVAJÍCÍ TELEFON PODZEMNÍ
- STÁVAJÍCÍ NADZEMNÍ SILOVÉ VEDENÍ
- STÁVAJÍCÍ HRANY
- KATASTRÁLNÍ HRANICE
- 262/4 ČÍSLA PARCEL

Pozn:
ZASTÁVKOVÉ PŘÍSTŘEŠKY S OBLOU STŘECHOU, VELIKOSTI 1,85x4,220x2,55M. OCELOVÁ NOSNÁ KONSTRUKCE, STŘECHA Z POLYKARBONÁTU, ZADNÍ STĚNY Z KALENÉHO SKLA.
PŘÍSTŘEŠEK KÓTOVÁN NA OSY

Tabulka vytyčovacích bodů		
Číslo bodu	Souřadnice X [m]	Souřadnice Y [m]
1	−734696,59	−1029544,42
2	−734694,86	−1029544,99
3	−734699,09	−1029557,95
4	−734701,43	−1029565,07
5	−734703,16	−1029564,52
6	−734702,13	−1029561,36
7	−734704,05	−1029560,75
8	−734702,60	−1029556,21
9	−734700,65	−1029556,84
10	−734697,77	−1029548,02

Tabulka vytyčovacích bodů		
Číslo bodu	Souřadnice X [m]	Souřadnice Y [m]
11	−734698,33	−1029547,83
12	−734697,76	−1029546,38
13	−734697,28	−1029546,53
14	−734683,22	−1029539,69
15	−734681,30	−1029539,81
16	−734681,61	−1029540,61
17	−734680,25	−1029541,14
18	−734681,97	−1029545,58
19	−734683,34	−1029545,04
20	−734689,46	−1029560,79
21	−734691,16	−1029560,12
22	−734687,41	−1029550,89

PŘED ZAHÁJENÍM PRACÍ BUDOU VYTYČENY VŠECHNY INŽENÝRSKÉ SÍTĚ
KÓTOVÁNO V METRECH

Vypracoval	Zodp. projektant	Tech. kontrola
Ing. Marian Vyžral	Ing. Josef Marek	Ing. Marian Vyžral
Kreslil		
Ing. Marian Vyžral		

Atelier M
Ing. Marian Vyžral - projekční činnost
Svépomoc 691, Sezimovo Ústí
tel.: 722 055 529, e-mail: m.vyzral@seznam.cz

Investor
MAS Nad Prahou, Mělnická 275, 250 65 Líbeznice, IČ:01398717

Akce
Obec Zlonín, par.č.392/1; 388/1, k.ú. Zlonín
Rekonstrukce a výstavba autobusových zastávek obcí regionu MAS Nad Prahou
Autobusová zastávka Zlonín

Obsah výkresu
Podrobná situace

formát	datum	účel	č. zakázky	č. kopie	archivní č.	Měřítko	Č. výkresu
2xA4	01/2014	"DPS"	26/2013	26/2013	–	1:200	1