

	1	2	3	4	5	6	7	8	9	10
A										
B										
C										
D										
E										
F										
G	Datum: Leden 2021 Vypracoval: Ing. Karel Poláček Zodp.proj.: Ing. arch. Antonín Kobižka, č. aut. ČKA 04333 Akce: INTERIÉROVÉ ÚPRAVY MATĚŘSKÉ ŠKOLKY INCLUB, z.s., k.ú. ZÁBŘEH NAD ODROU, p.č. 2081 Formát: A4 Stupeň: DSP Objednatel: Inclub z.s. Obsah: OBVODNOVÉ SCHÉMA ROZVADĚČE RS1 Číslo výkresu: D.1.4.3-02 List/lišťů: 1/6 Ateliér POD VĚŽI Famní 20 Frydek-Místek, 738 01 POD VĚŽÍ									



RS1

POPIS ROZVADĚČE:

MODULÁRNÍ KOVO-PLASTOVÁ ROZVODNICE PRO 120 MODULŮ, EATON BF-U-5/120-C, VxŠxH 920x588x136mm, KRYTÍ IP30, TŘÍDA OCHRANY I, MONTÁŽ POD OMÍTKU, BARVA BILÁ

ROZVODNÉ SOUSTAVY:

PŘÍVOD 3NPE ~50Hz 230/400V TN-S
ROZVOD 3NPE ~50Hz 230/400V TN-S


OCHRANA PŘED ÚRAZEM EL. PROUDEM:

- automatickým odpojením od zdroje
- ochranným pospojováním
- proudovým chráničem s vybavovacím proudem do 30mA

OCHRANA PŘED DOTYKEM ŽIVÝCH ČÁSTÍ:

- izolací
- krytý nebo přepážkami
- konstrukčním provedením rozvaděče


3NPE ~50Hz 230/400V TN-S, In=32A, Iks<3kA

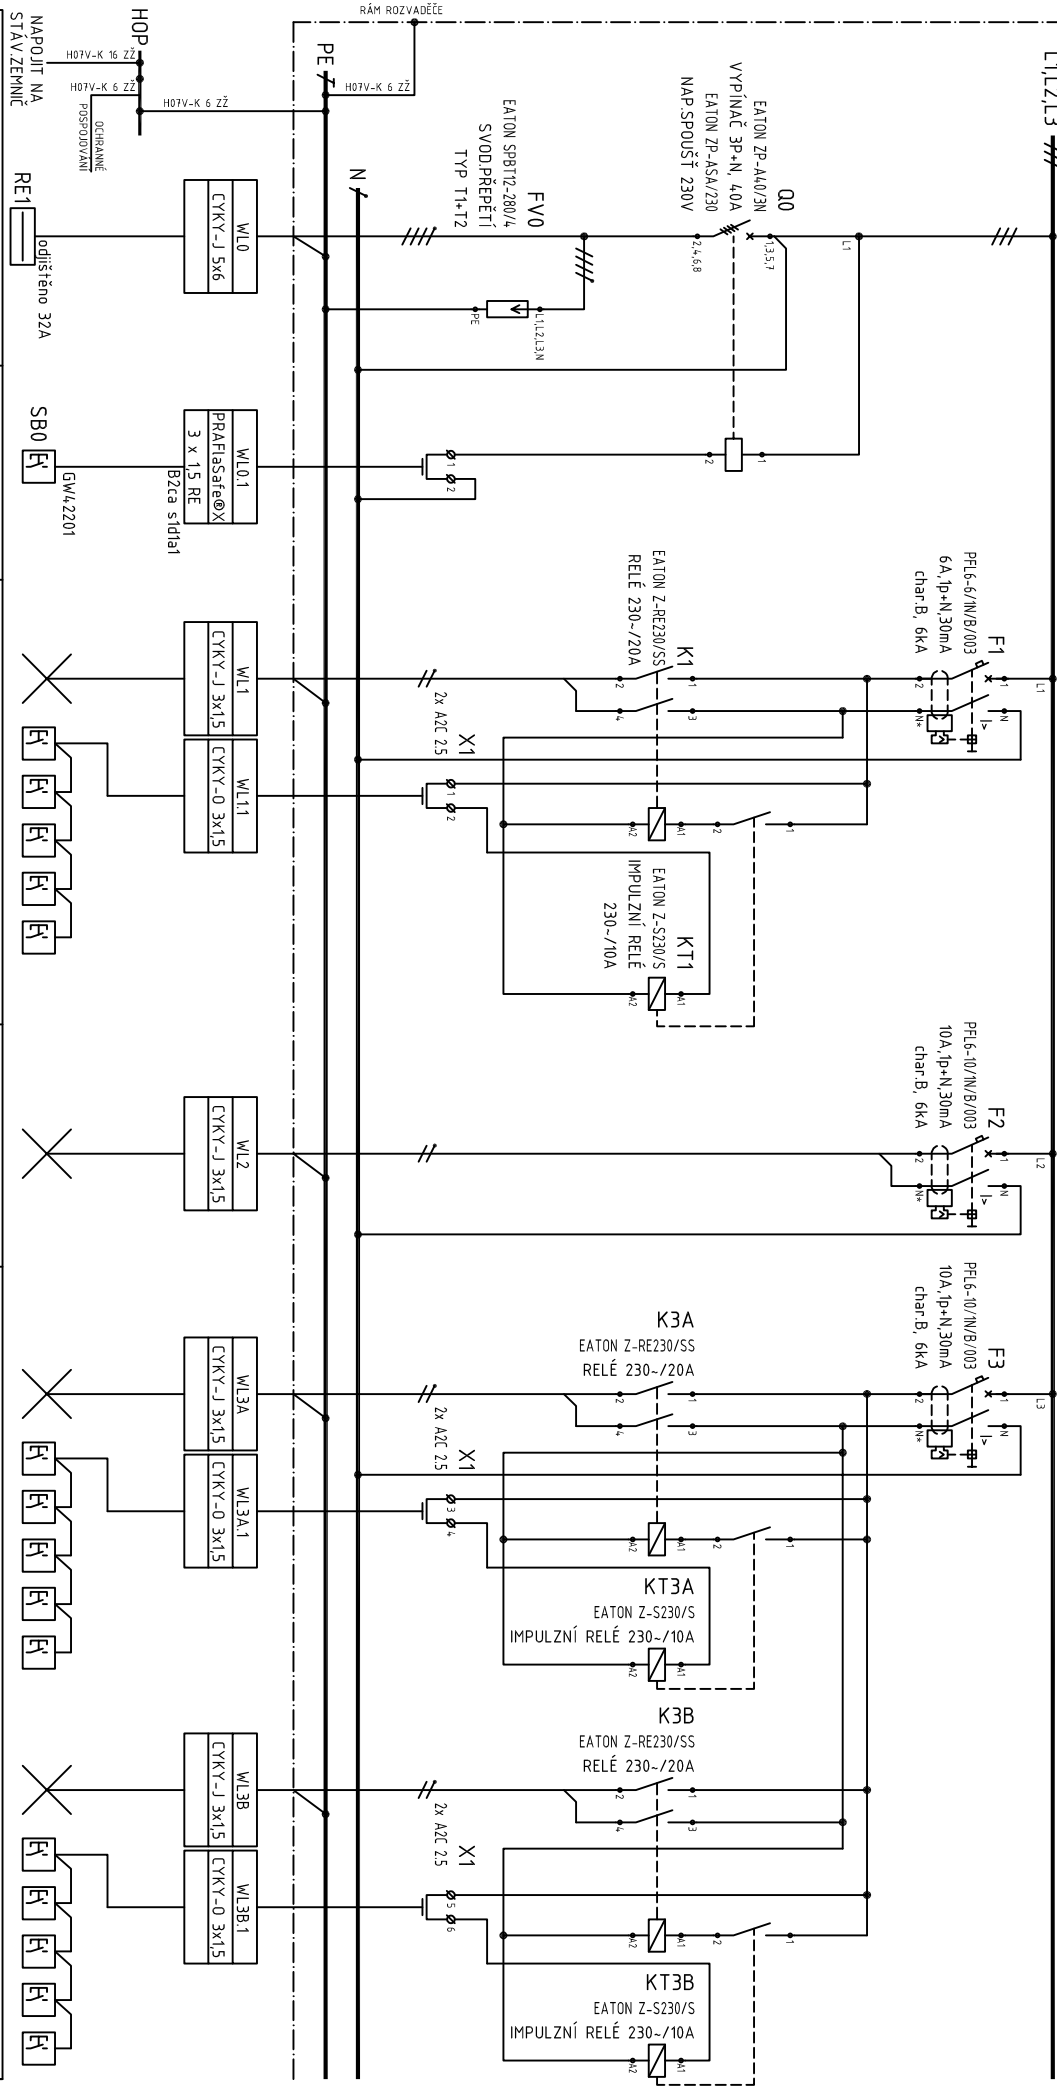


0	0	1	2	3A	3B
PŘÍVOD ZE STÁVAJÍCÍHO ERI	TOTAL STOP	OSVĚTLENÍ	OSVĚTLENÍ 1NP	OSVĚTLENÍ 1NP	
PŘIPOJENÍ NA HOP, SVODIČ PŘEPĚTÍ	(POŽÁRNÍ TLAČÍTKO)	VSTUP, SCHODIŠTĚ DO 1PP	HYG.ZÁZ., WC, PŘÍPRAVNA	JÍDELNA	


Datum: leden 2021	Akce: INTERIÉROVÉ ÚPRAVY MATĚŘSKÉ ŠKOLKY	Formát: A4	Obsah: OBVODOVÉ SCHÉMA ROZVADĚČE RS1	Atelier: POD VĚŽÍ
Vypracoval: Ing. Karel Poláček	INCLUB, z.s., k.ú. ZÁBRĚH NAD ODROU, p.č. 2081	Stupeň: DSP	Číslo výkresu: D.1.4.3-02	Famní 20
Zodpoví: Ing. arch. Antonín Kobilžka, č. aut. ČKA 04333		Objednatel: Inclub z.s.	Líst/ílistů: 2/6	Frydek-Místek, 738 01

POD VĚŽÍ

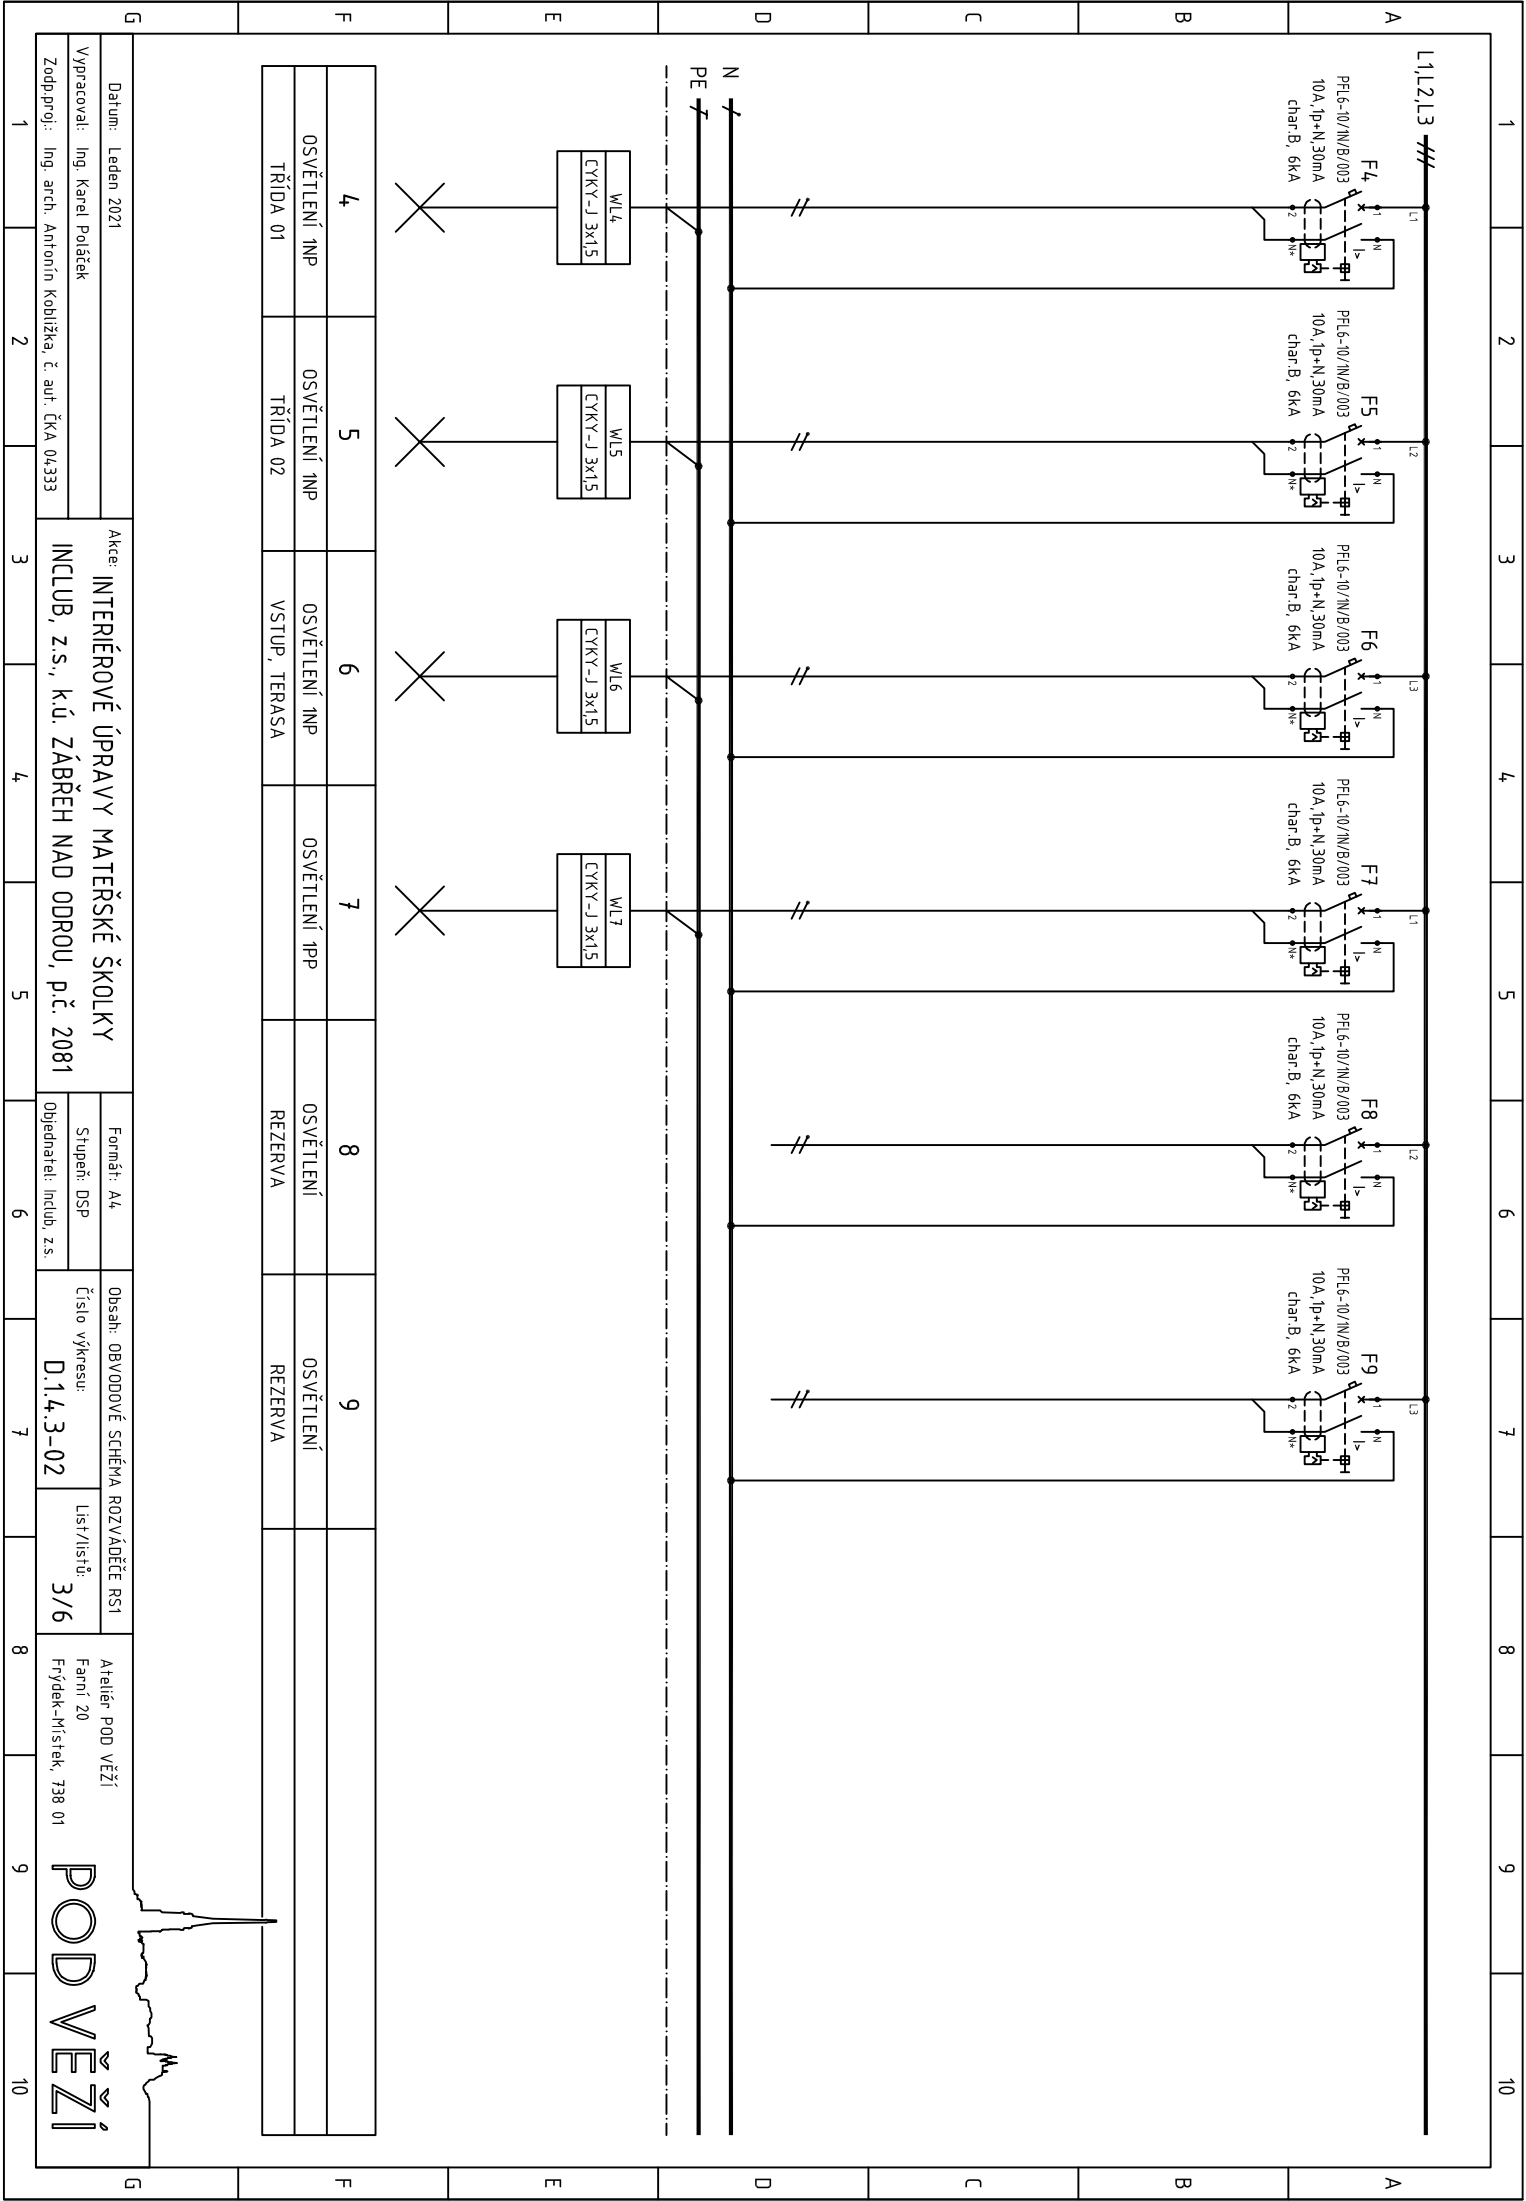

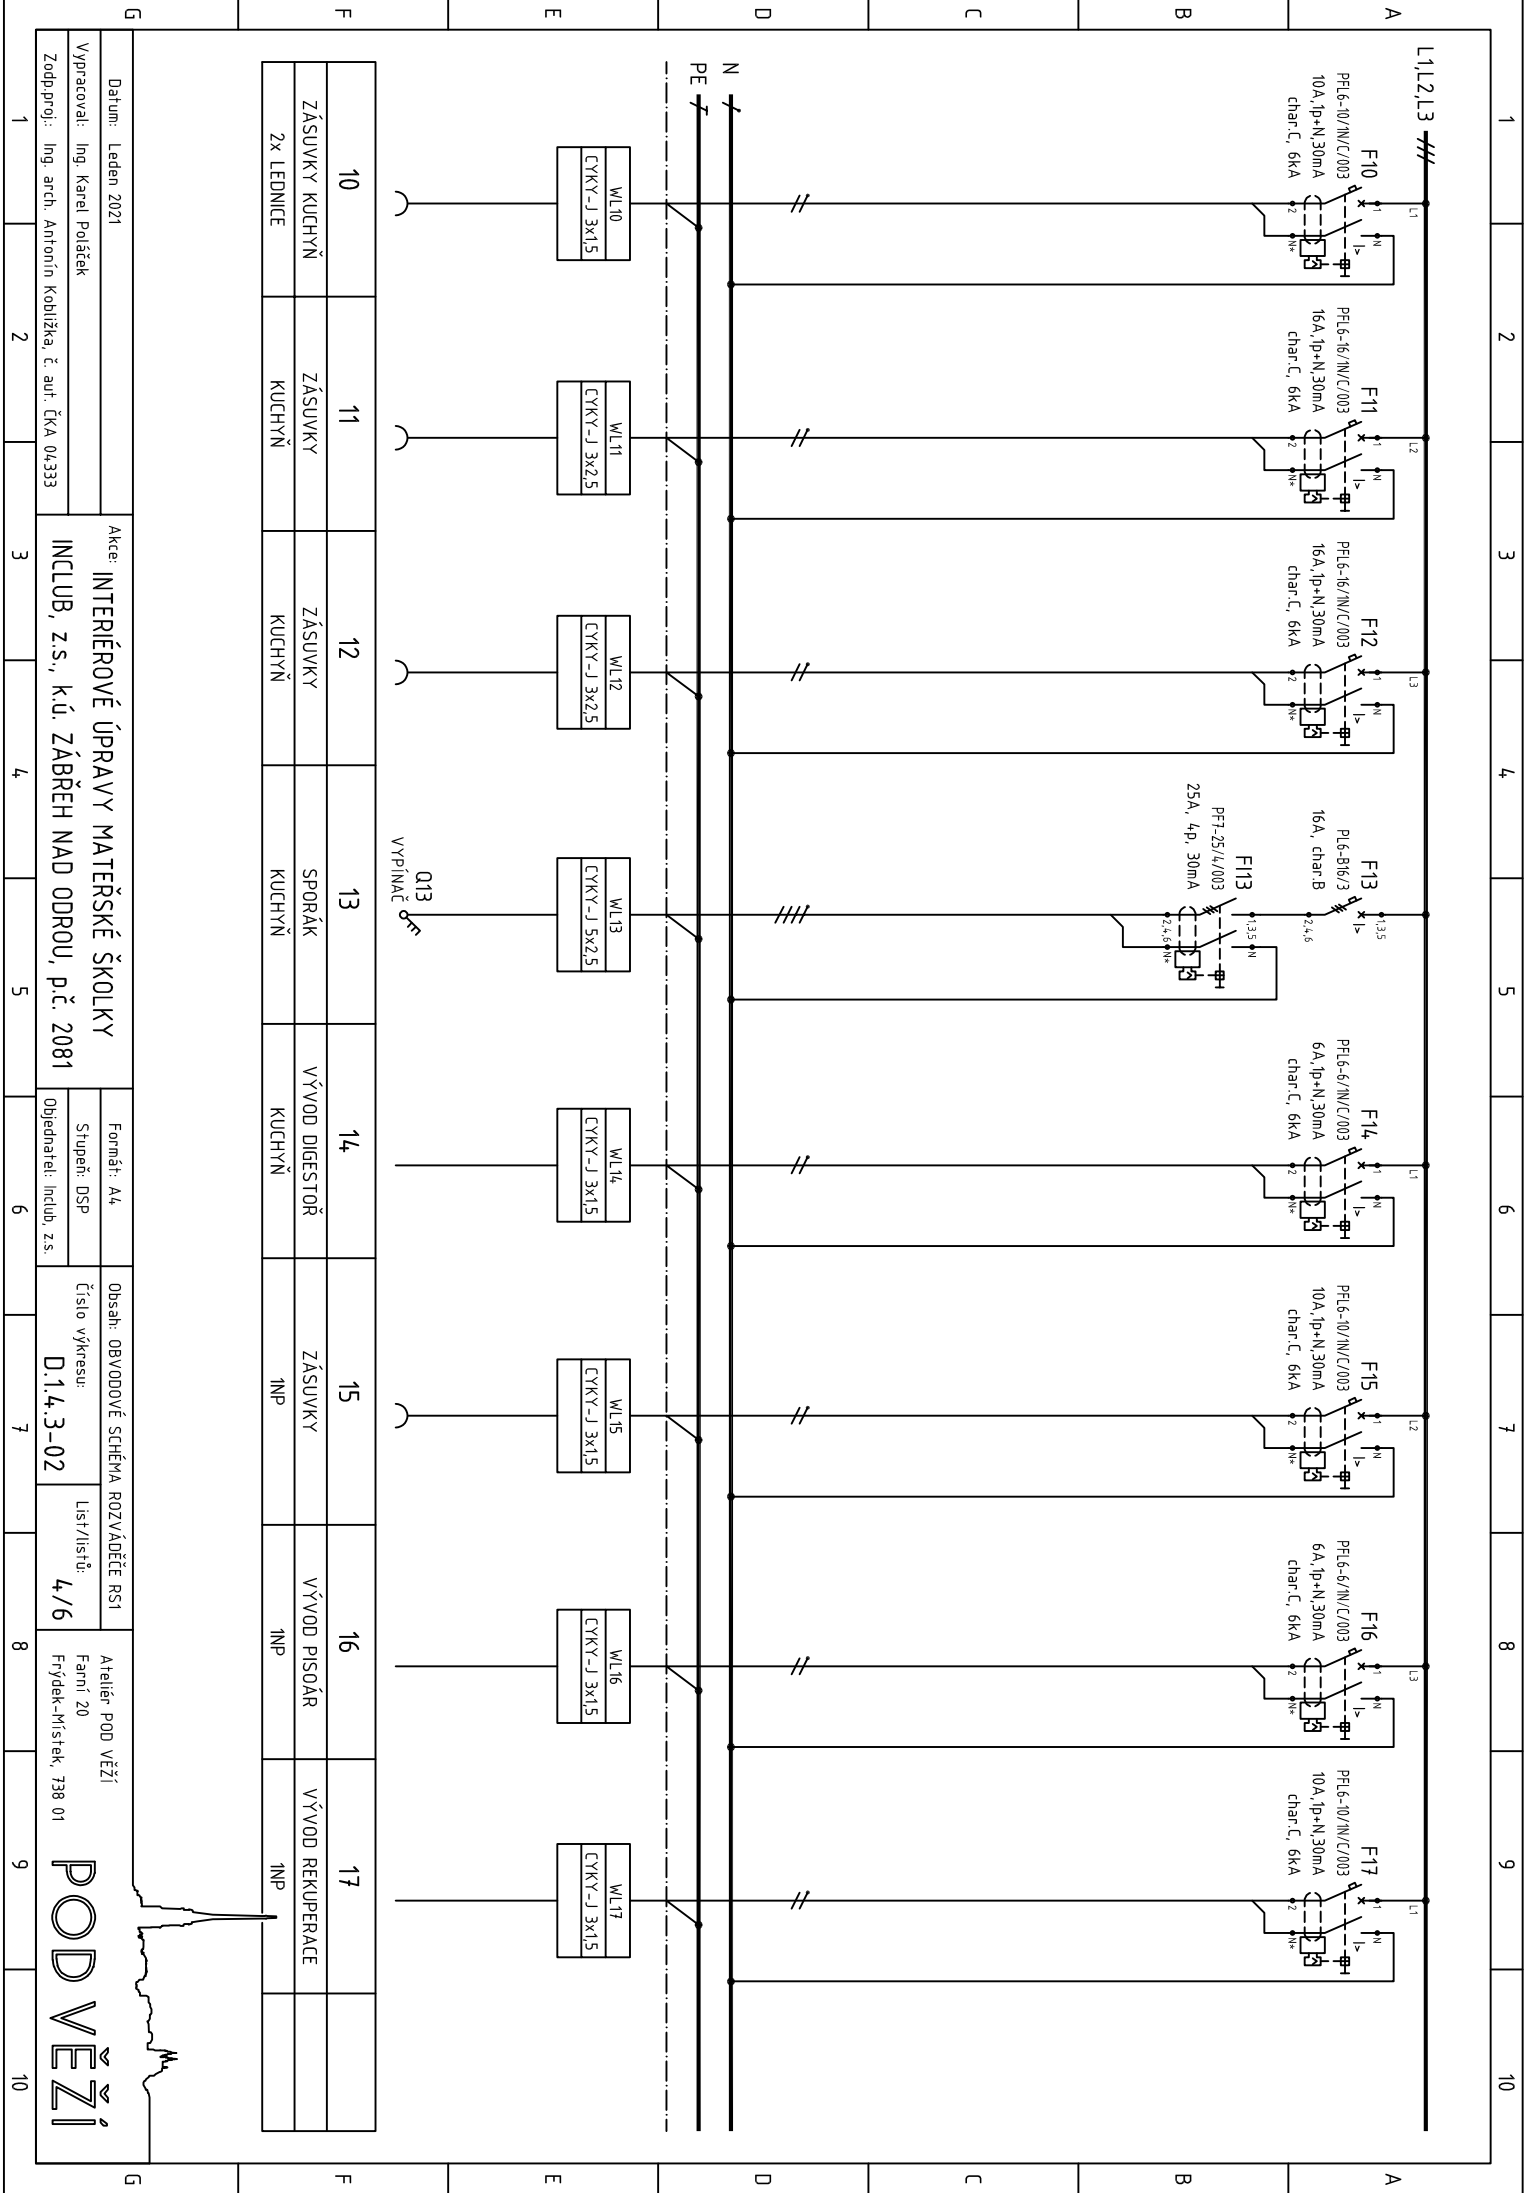

POD VĚŽÍ

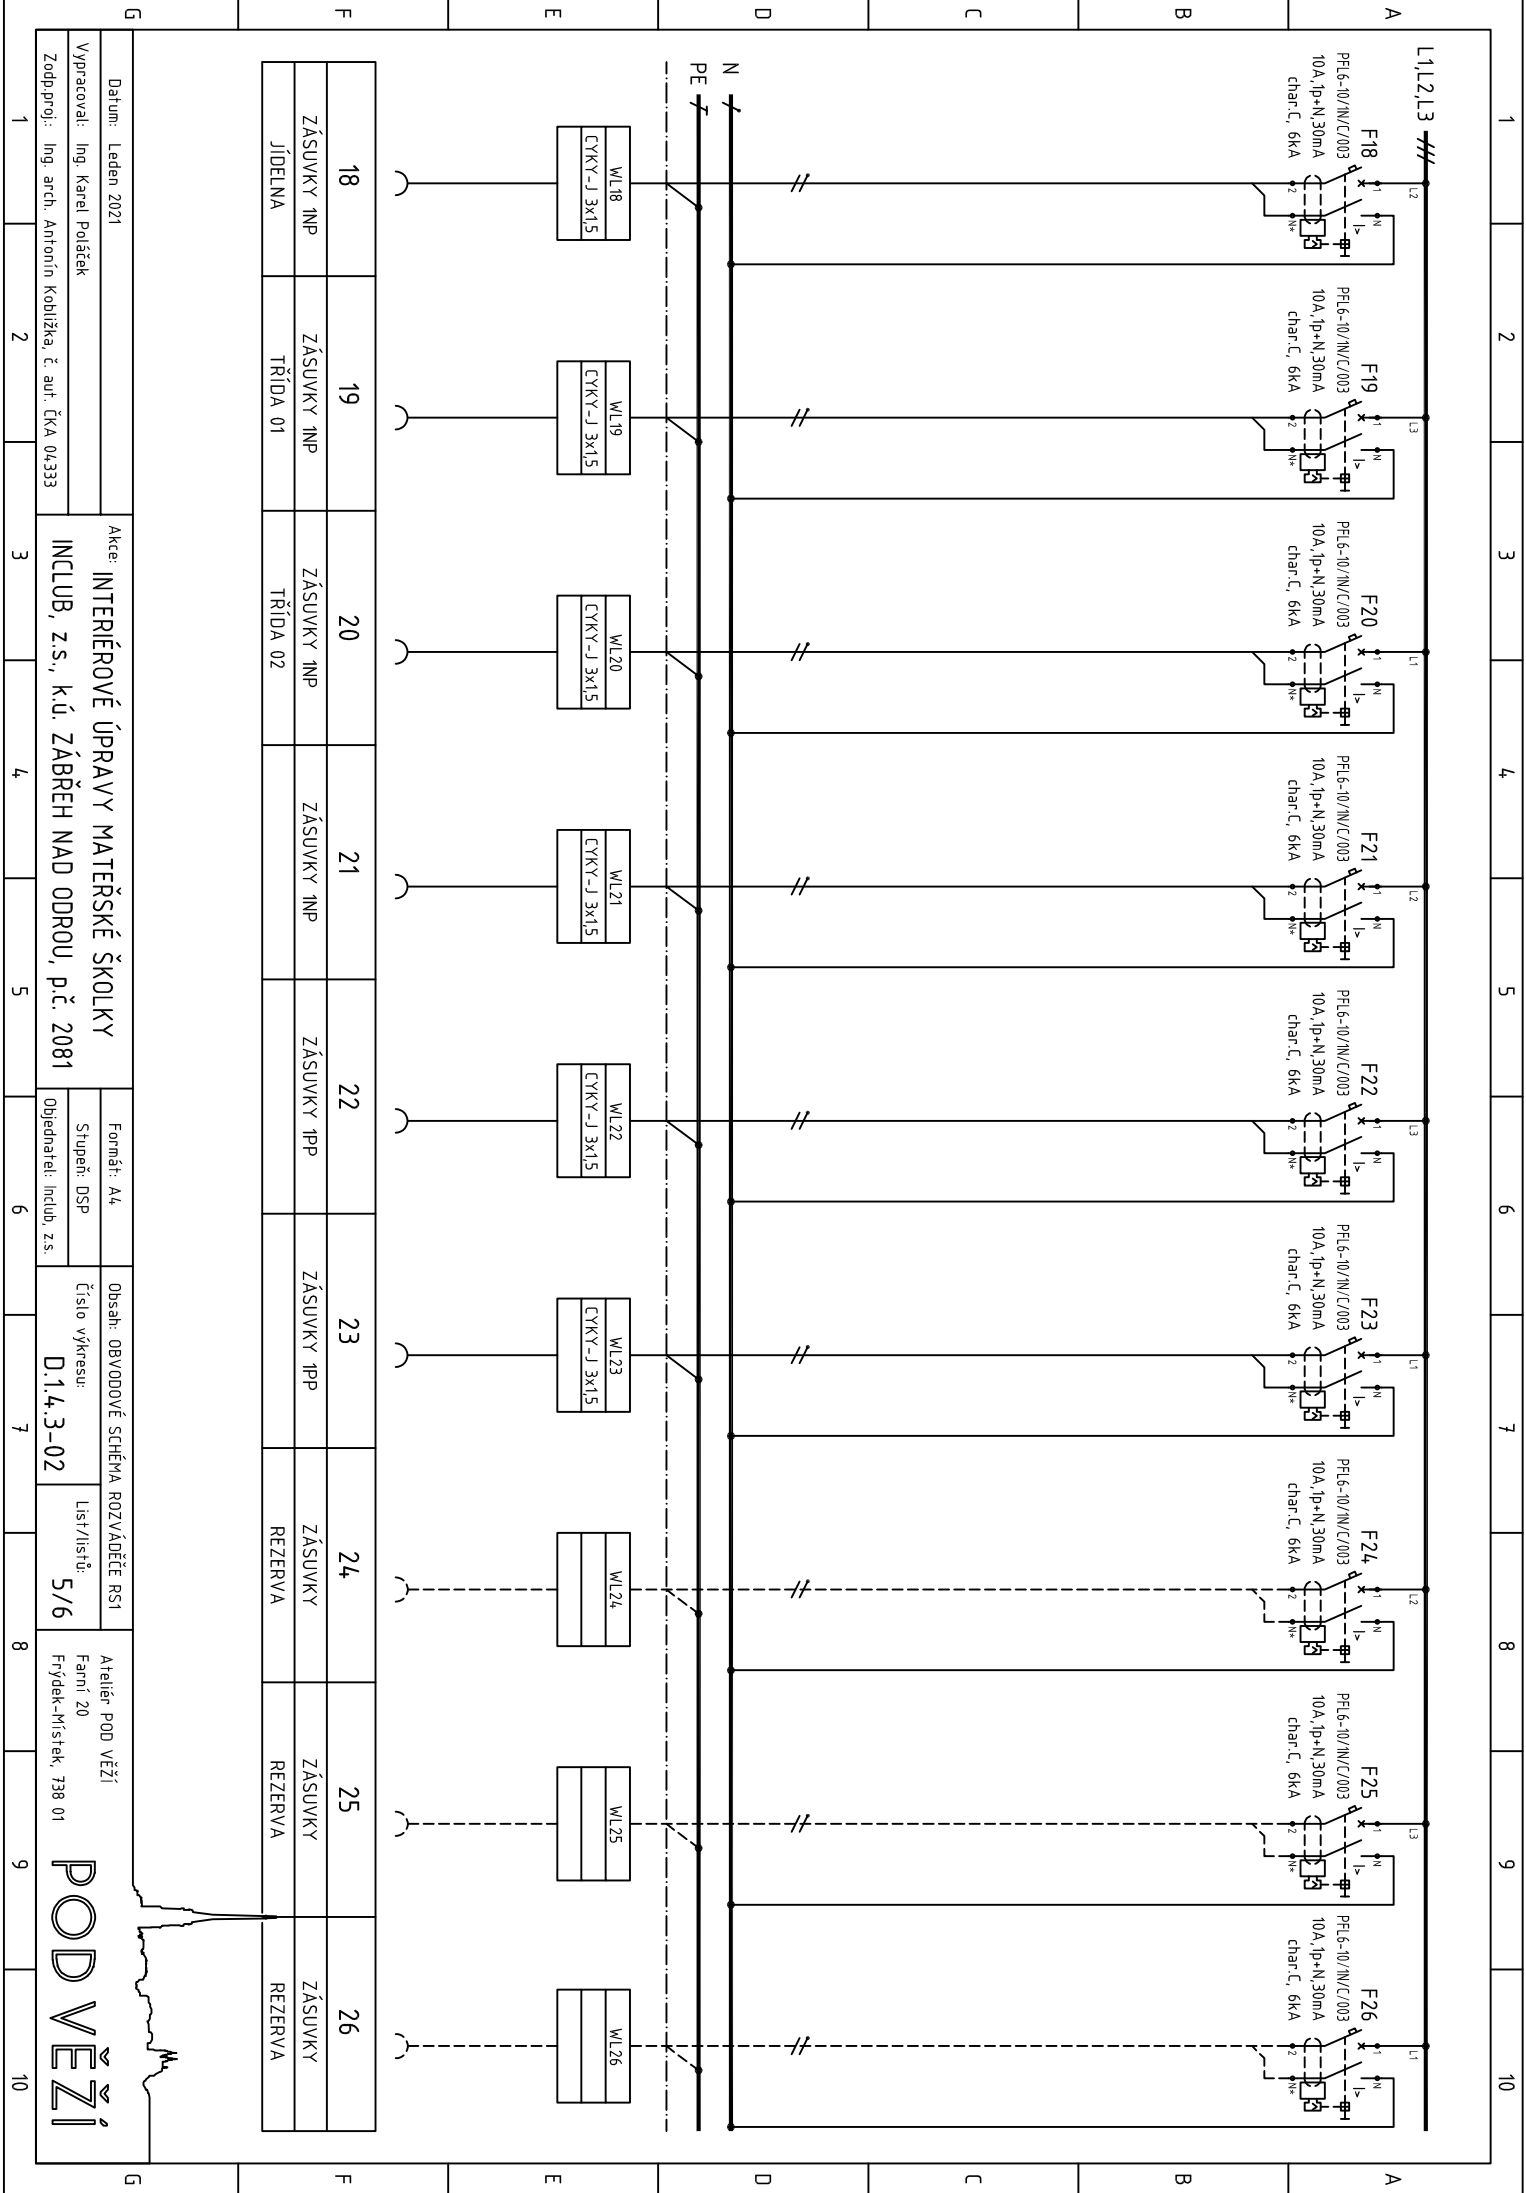

POD VĚŽÍ

