

Obec Doksy okr. Kladno

Doksy okr. Kladno - Tribuna / zázemí fotbal. hřiště
Typizovaný nábytek

Architektonické studio :

ML Designers
Novomlýnská 5 Praha 1

Investor:

Obec Doksy okr. Kladno

Obsah :


Doksy okr. Kladno - tribuna/zázemí fotbal. hřiště

Datum :

03/2018



PŮDORYS 1.NP - NAVRHOVANÝ STAV (M 1:50)

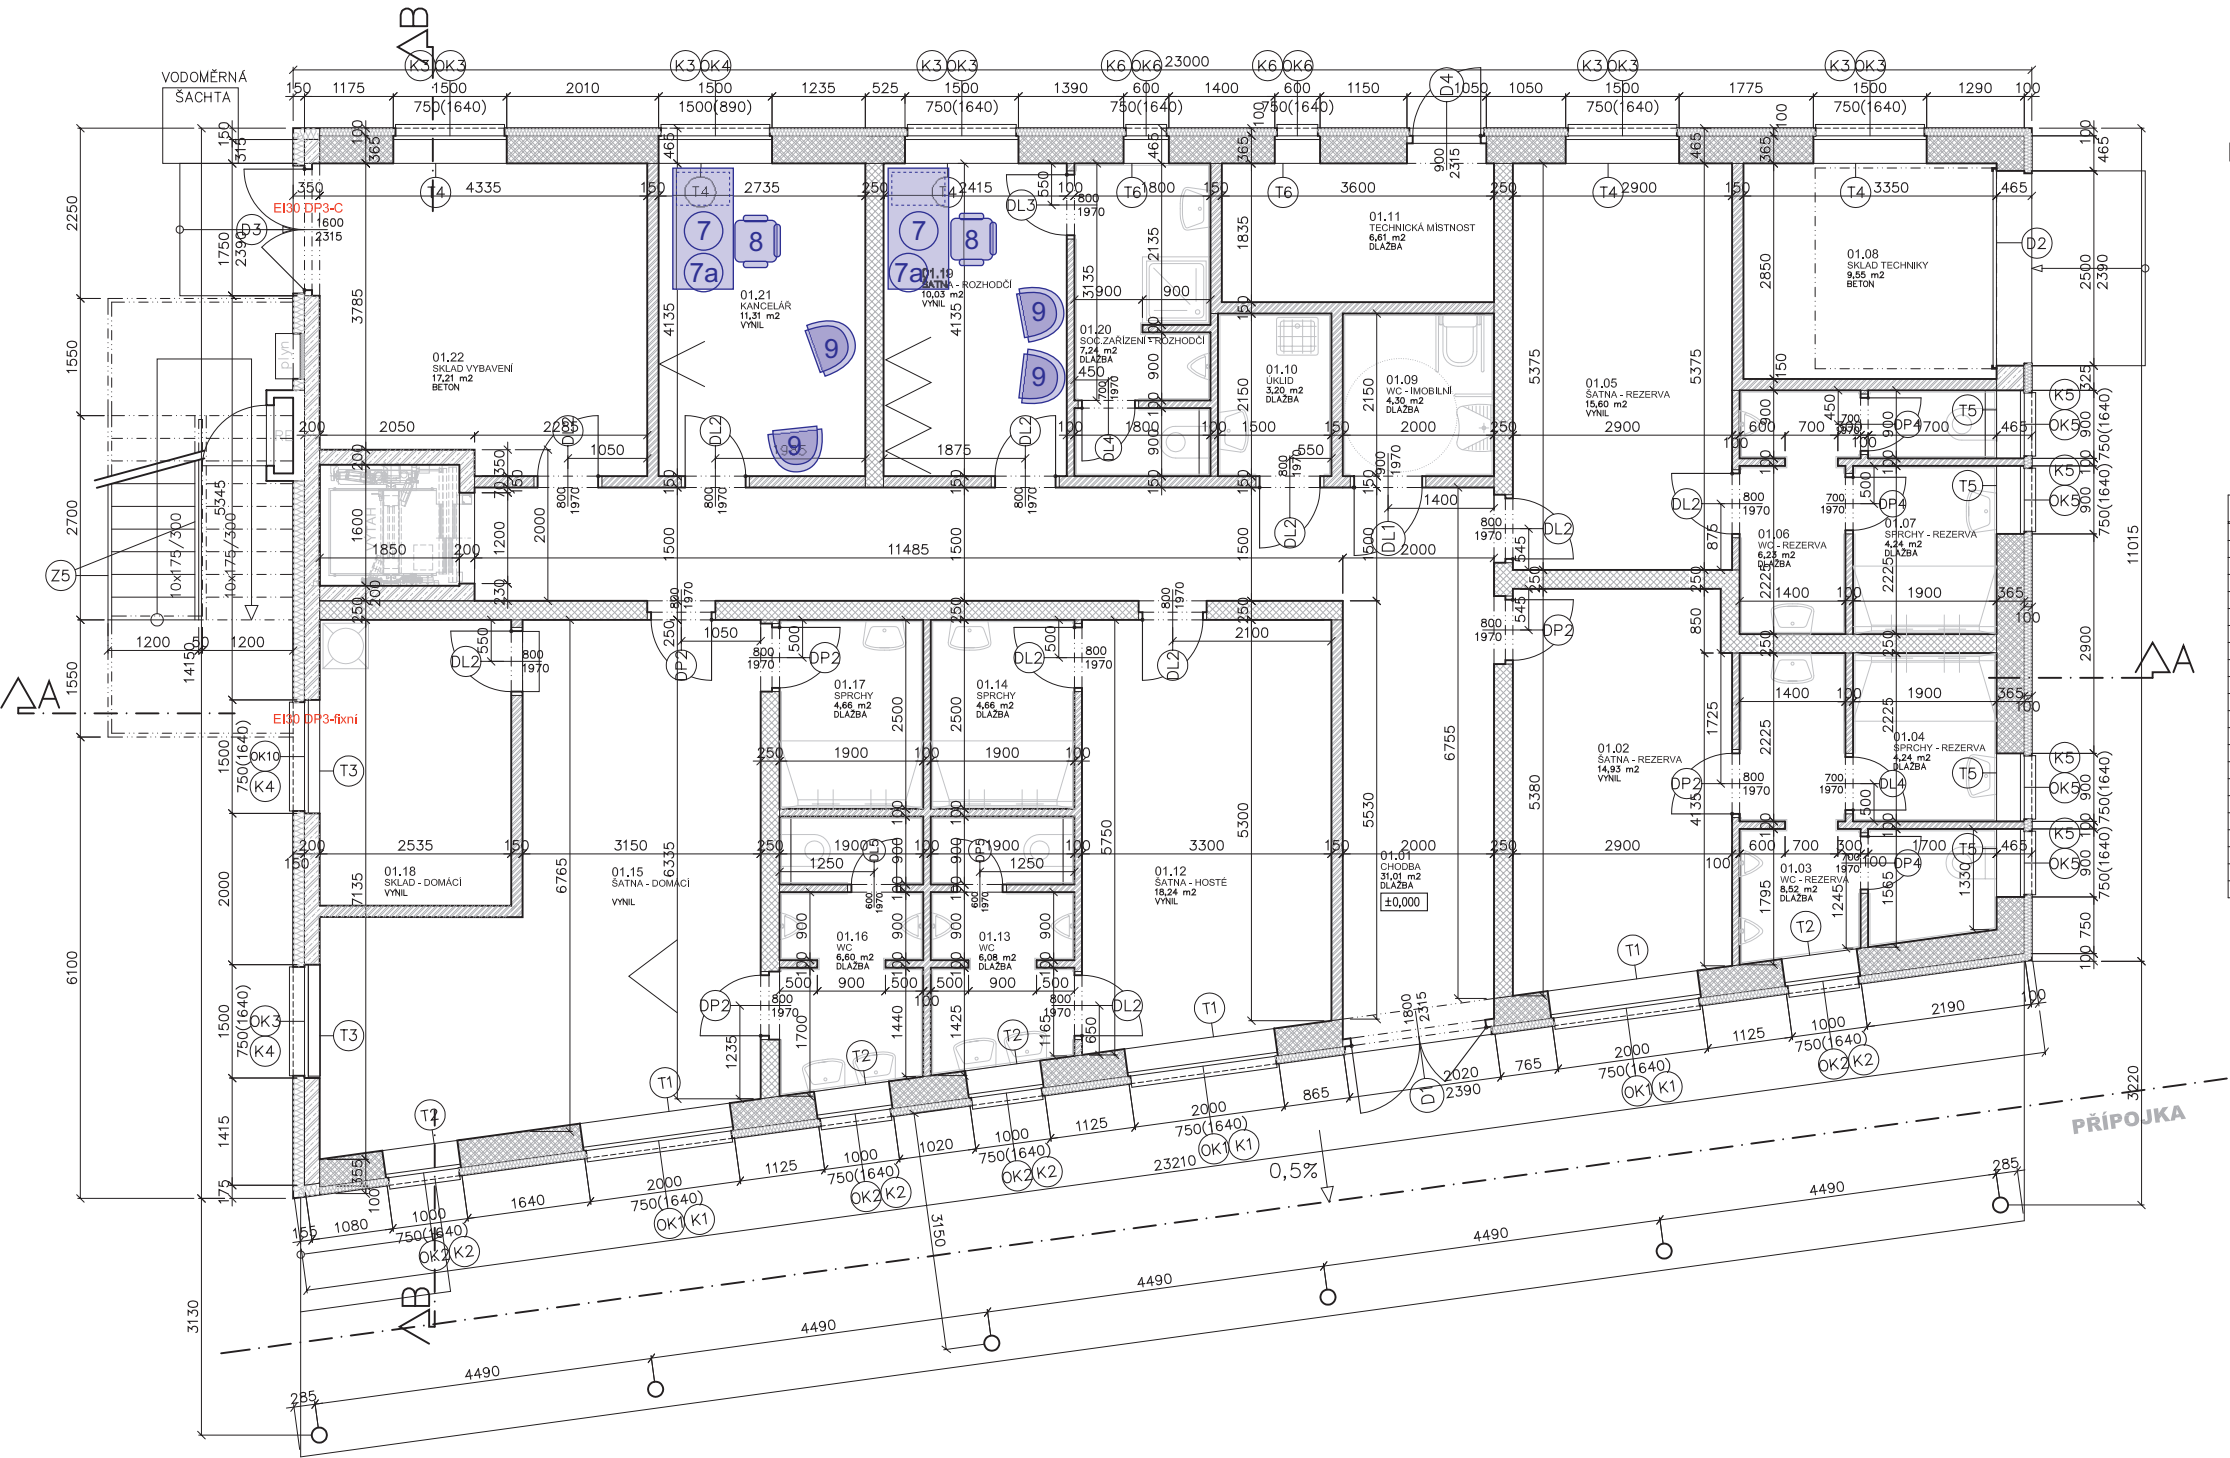

LEGENDA MATERIÁLŮ:

- STÁVAJÍCÍ KONSTRUKCE
- OBVODOVÉ ZDIVO tl. 365 mm
- VNITŘNÍ NOSNÉ ZDIVO tl. 250 mm
- PŘÍČKOVÉ ZDIVO TL.DLE PD
- ŽELEZOBETON
- TEPELNÁ IZOLACE

LEGENDA MÍSTNOSTÍ:

ČÍSLO MÍSTNOSTI	ÚČEL MÍSTNOSTI	PLOCHA MÍSTNOSTI (m ²)	PODLAHA	STĚNY	STROP
1.01	CHODBA	31,01	KER. DLAŽBA	OMITKA-MALBA	PEVNÝ KER. POKRYTÍ
1.02	ŠATNA - REZERVA	14,93	VÝHŘ.	OMITKA-MALBA	PEVNÝ KER. POKRYTÍ
1.03	WC - REZERVA	8,52	KER. DLAŽBA	OMITKA-MALBA	PEVNÝ KER. POKRYTÍ
1.04	SPRCHY - REZERVA	4,24	KER. DLAŽBA	OMITKA-MALBA	PEVNÝ KER. POKRYTÍ
1.05	ŠATNA - REZERVA	15,60	VÝHŘ.	OMITKA-MALBA	PEVNÝ KER. POKRYTÍ
1.06	WC - REZERVA	8,23	KER. DLAŽBA	OMITKA-MALBA	PEVNÝ KER. POKRYTÍ
1.07	SPRCHY - REZERVA	4,24	KER. DLAŽBA	OMITKA-MALBA	PEVNÝ KER. POKRYTÍ
1.08	SKLAD TECHNICKÝ	9,55	BETON	OMITKA-MALBA	PEVNÝ KER. POKRYTÍ
1.09	WC - IMOBILNÍ	4,30	KER. DLAŽBA	OMITKA-MALBA	PEVNÝ KER. POKRYTÍ
1.10	ÚKLID	3,20	KER. DLAŽBA	OMITKA-MALBA	PEVNÝ KER. POKRYTÍ
1.11	TECHNICKÁ MÍSTNOST	6,61	KER. DLAŽBA	OMITKA-MALBA	PEVNÝ KER. POKRYTÍ
1.12	ŠATNA - HOSTÉ	18,24	VÝHŘ.	OMITKA-MALBA	PEVNÝ KER. POKRYTÍ
1.13	WC - HOSTÉ	8,08	KER. DLAŽBA	OMITKA-MALBA	PEVNÝ KER. POKRYTÍ
1.14	SPRCHY - HOSTÉ	4,96	KER. DLAŽBA	OMITKA-MALBA	PEVNÝ KER. POKRYTÍ
1.15	ŠATNA - DOMÁCI	4,96	VÝHŘ.	OMITKA-MALBA	PEVNÝ KER. POKRYTÍ
1.16	WC - DOMÁCI	6,60	KER. DLAŽBA	OMITKA-MALBA	PEVNÝ KER. POKRYTÍ
1.17	SPRCHY - DOMÁCI	4,96	KER. DLAŽBA	OMITKA-MALBA	PEVNÝ KER. POKRYTÍ
1.18	SKLAD - DOMÁCI	4,96	VÝHŘ.	OMITKA-MALBA	PEVNÝ KER. POKRYTÍ
1.19	ŠATNA - ROZHODČÍ	10,03	VÝHŘ.	OMITKA-MALBA	PEVNÝ KER. POKRYTÍ
1.20	SOCIÁLNÍ ZAŘ. - ROZHODČÍ	7,24	KER. DLAŽBA	OMITKA-MALBA	PEVNÝ KER. POKRYTÍ
1.21	KANCELÁŘ	13,38	VÝHŘ.	OMITKA-MALBA	PEVNÝ KER. POKRYTÍ
1.22	SKLAD VÝBAVENÍ	15,14	BETON	OMITKA-MALBA	PEVNÝ KER. POKRYTÍ
CELKEM		221,98			

Typizovaný nábytek





T
7


Použité materiály:

- Stůl pracovní: 2ks
4Ever
stolová deska - 800x1600, šedá
konstrukce stolu - RAL9022 – stříbrná
Základními stavebními komponenty podnoží jsou bočnice a podélné nosníky.
Bočnice je tvořena nohama čtvercového průřezu 45 x 45 mm, spojovacím vodorovným
nosníkem a párem hliníkových rohů, které jsou jako dominantní prvek stolového systému
lakovány vždy v odstínu RAL9022. Pro stolový systém 4Ever je charakteristická
odnímatelná stolová deska.

T
7a

Použité materiály:

- Stůl kontejnery: 2ks
Kontejner mobilní kovový H-A 3+1 zásuvka, vrchní krycí deska kovová
konstrukce stolu - RAL9022 – stříbrná

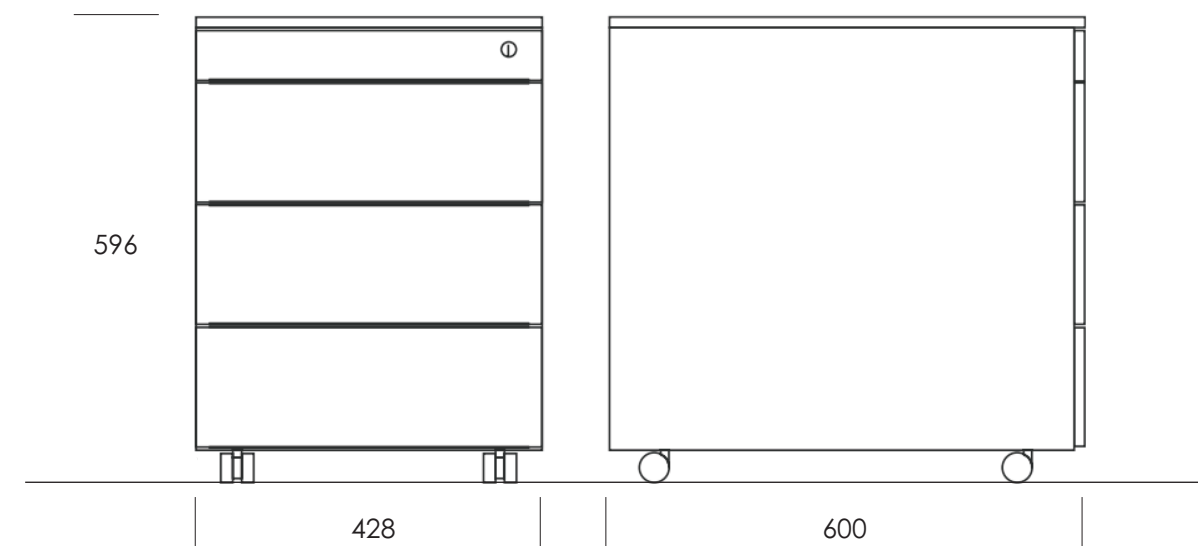

Použité materiály:

KANCELÁŘSKÁ ŽIDLE LOOK 270-AT 2ks

Typ potahu: Látku F) ASPECTUprav
Barva: Sv.modrý melír COMO ACT22
Područky: BR-207Uprav
Mechanika: P-AT AutomatickáUprav
Kříž: Look 270 plastový
Kolečka: Kolečka RU 60 mm



T
9


Použité materiály:

Klubové křeslo: 4ks
Angel 323723
Výška opěráku 83 cm
Výška loketníku 70 cm
Výška sedáku 47 cm
Rozměr sedáku 47 x 47 cm
Hmotnost 8,9 kg

Provedení:
Typ moření: B3
Typ čalounění: koženka, tmavá modrá, Bronco 6629



PŮDORYS 2.NP - NAVRHOVANÝ STAV (M 1:50)

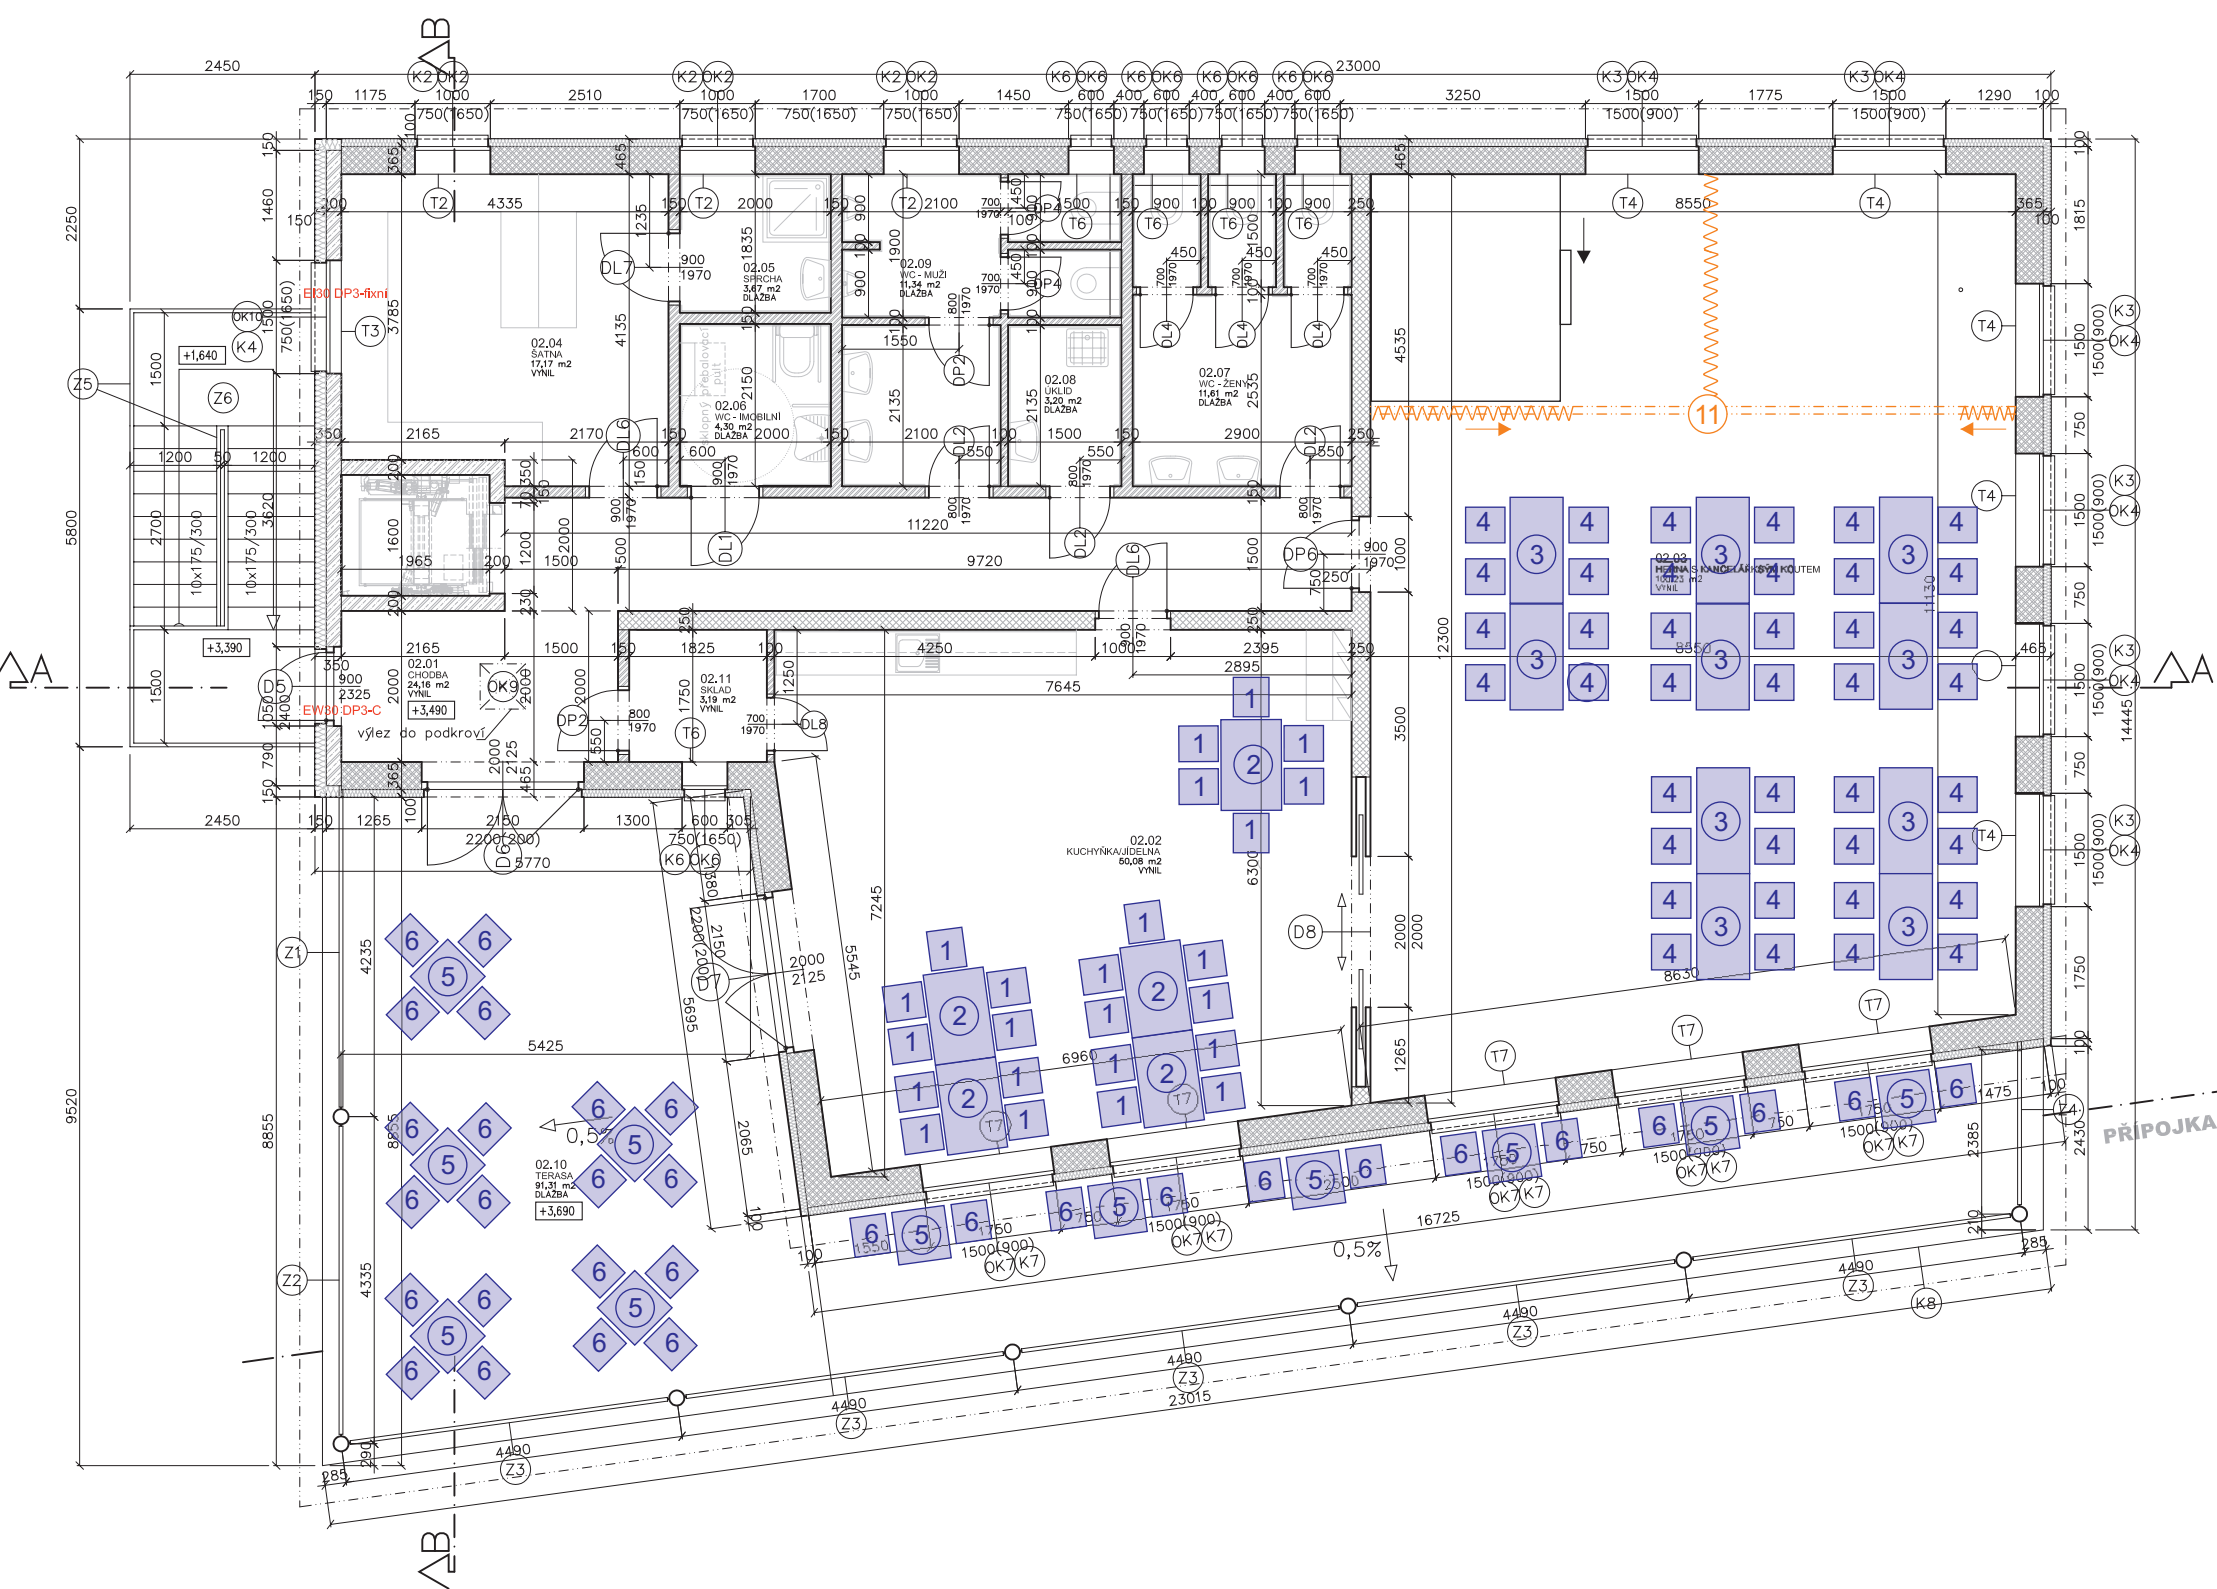

LEGENDA MATERIÁLŮ:

- OBVODOVÉ ZDIVO tl. 365 mm
- VNITŘNÍ NOSNÉ ZDIVO tl. 250 mm
- PŘÍČKOVÉ ZDIVO TL,DLE PD
- ŽELEZOBETON
- TEPELNÁ IZOLACE

Herna: 100,23 m2
Prostor na žáka dle norem: 4 m2
Maximálně: 25 žáků

LEGENDA MÍSTNOSTÍ:

ČÍSLO MÍSTN.	ÚČEL MÍSTNOSTI	PLOCHA MÍSTN. (m2)	PODLAHA	STĚNY	STROP
2.01	CHODBA	25.16	VÝNL.	OMITRAHA MALBA	PEVNÝ SÍČ PODHLEDOVÝ
2.02	KUCHYŇKA/JIDELNA	50.08	VÝNL.	OMITRAHA MALBA	PEVNÝ SÍČ PODHLEDOVÝ
2.03	HERNA S KANCEL. KOUTEM	100.23	VÝNL.	OMITRAHA MALBA	PEVNÝ SÍČ PODHLEDOVÝ
2.04	ŠATNA	17.17	VÝNL.	OMITRAHA MALBA	PEVNÝ SÍČ PODHLEDOVÝ
2.05	SPRCHA	3.87	HER. DLÁŽBA	OMITRAHA MALBA	PEVNÝ SÍČ PODHLEDOVÝ
2.06	WC - IMOBILNÍ	4.30	HER. DLÁŽBA	OMITRAHA MALBA	PEVNÝ SÍČ PODHLEDOVÝ
2.07	WC - ŽENY	11.61	HER. DLÁŽBA	OMITRAHA MALBA	PEVNÝ SÍČ PODHLEDOVÝ
2.08	ÚKLID	3.20	HER. DLÁŽBA	OMITRAHA MALBA	PEVNÝ SÍČ PODHLEDOVÝ
2.09	WC - MUŽI	11.34	HER. DLÁŽBA	OMITRAHA MALBA	PEVNÝ SÍČ PODHLEDOVÝ
2.10	TERASA	91.31	DLÁŽBA	OMITRAHA MALBA	BEZ PODHLEDU
	CELKEM	318.07			

Typizovaný nábytek



T
1


Použité materiály:		
Židle:	24ks	
Joan model: 311173		
Provedení: mořené hladké		
Typ moření: B3		
Výška opěráku 80 cm		
Výška sedáku 45 cm		
Rozměr sedáku 47 x 43 cm		
Hmotnost 5,3 kg		





T
2


Použité materiály:		
Stůl jídelní HUGO:	5ks	
Joan model: 311173		
Provedení: mořené hladké		
Typ moření: B3		
Výška 76 cm		
Šířka 80 cm		
Délka 120 cm		

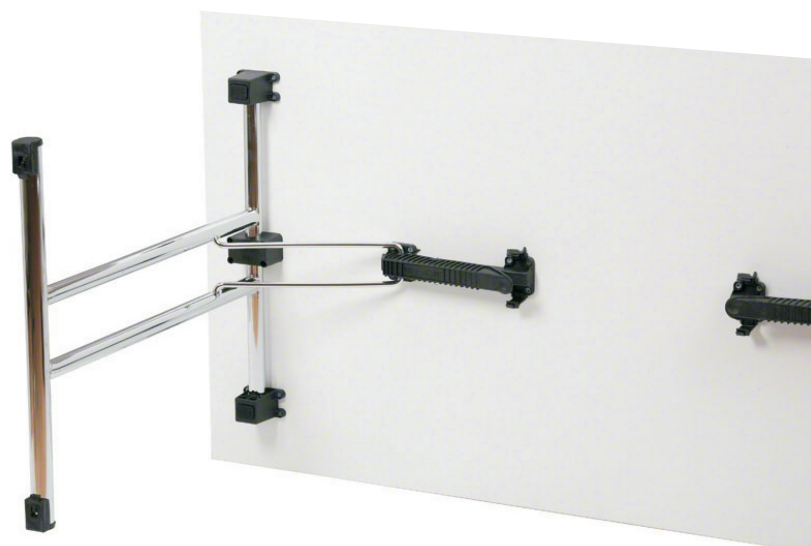

T
3

Použité materiály:

- Stoly 10ks
- Stolová podnož - TS 3000 sklopná chromová
- Stolová deska - LTD - Kronospan - Havanna 7935 SU, 25mm

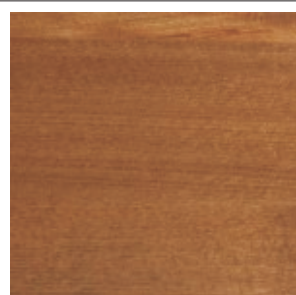


Vozík pro konferenční stoly: 2ks

- vozík je určen na převoz složených konferenčních stolů nebo jiného deskového materiálu
- vzhledem k rozmístění otočných a pevných kol je manipulace s vozíkem velmi snadnádokáže se otáčet bez potřeby dalšího prostoru
- délka x šířka vozíku: 760 x 1190 mm
- dosedací plochy jsou opatřeny gumou chránící převážený náklad proti poškození
- opěrná plocha je vysoká 850 mm, výška celého vozíku od podlahy je 1050 mm
- kola jsou o průměru 125 mm s valivými ložisky, vozík je určen pro 5-6 stolů
- povrchová úprava je práškovým lakem v odstínu RAL7035



T
4

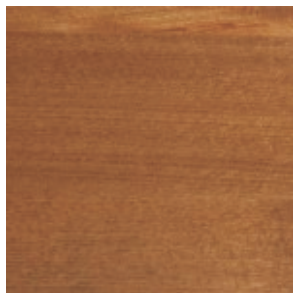Použité materiály:		
Židle Cora caffè:	40ks	
Stohovatelná židle z ocelové trubky chrom.		
Sedadlo z ohýbané překližky.		
výška 840mm		
šířka 450mm		
výška sezení 460mm		
hloubka 540mm		

T
5

Použité materiály:		
Venkovní stůl:	11ks	
Hliníkový stůl čtvercový		
výška 700mm		
šířka 700mm		



T
6

Použité materiály:		
Venkovní židle:	32ks	
Restaurační hliníková židle		
výška 720 mm		
šířka 570mm		
hloubka 570mm		



T
11

Použité materiály:	
Textilní stěna:	cca 116m + řasení
Látka - Foscusan NEHOŘLAVÁ oboustranná Black out	

