
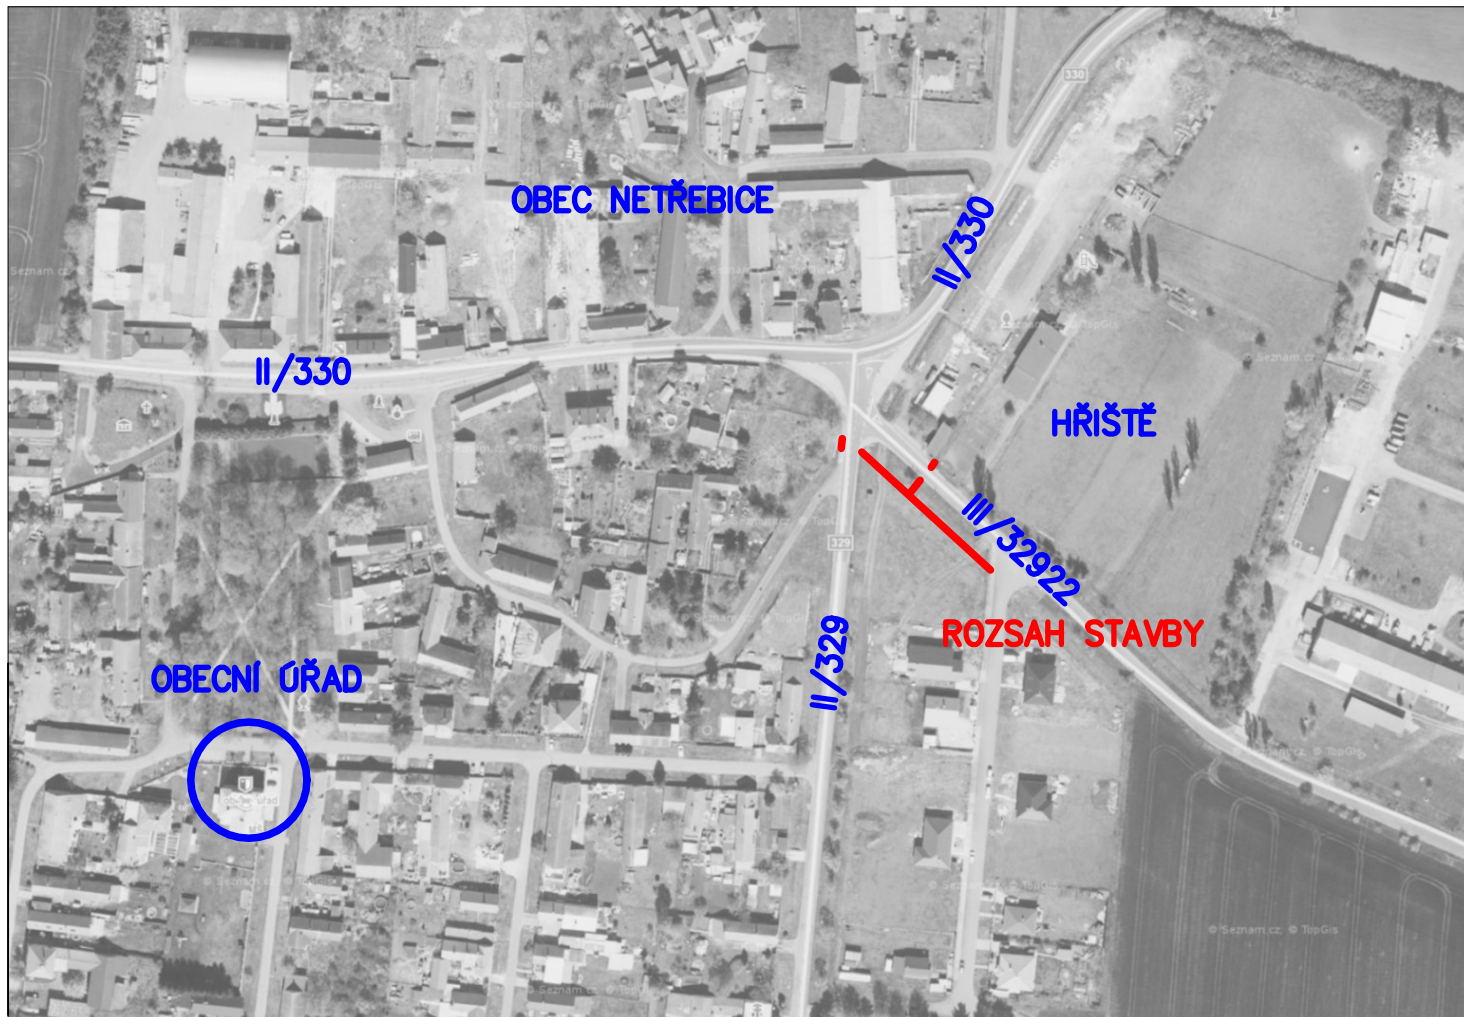


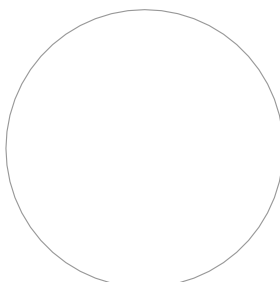

	PROJEKCE DOPRAVNÍCH STAVEB ING. ONDŘEJ PAVELKA Oškobrň 7 289 06 Opolany Tel.: +420 739 719 776 e-mail: projekce@atlas.cz	
	IČO: 036 09 103, DIČ: CZ8509010906	

Akce:	VÝSTAVBA CHODNÍKU V OBCI NETŘEBICE
-------	------------------------------------

Investor:	Obec Netřebice, Netřebice 80, 280 02 Nymburk	Datum:
Místo stavby:	p.č. 83/12, 83/72, 83/73, 331/1, 348/1, 348/2 k.ú. Netřebice u Nymburka [704016]	07/2021
Gen. projektant:	ING. ONDŘEJ PAVELKA, OŠKOBRŇ 7, 289 06 OPOLANY	Zakázkové číslo:
Zodpov. projektant:	Ing. Ondřej Pavelka	15/21/OP
Kontroloval:	Ing. Ondřej Pavelka	Měřítko: ---
Vypracoval:	Ing. Ondřej Pavelka	Formát: 1xA4
Stupeň PD:	DOKUMENTACE PRO SPOLEČNÉ ÚZEMNÍ A STAVEBNÍ ŘÍZENÍ	Souř.syst.: S-JTSK
		Výšk.syst.: Bpv

Část:	C. Situační výkresy
Díl:	---
Objekt:	---
Výkres:	SITUAČNÍ VÝKRES ŠIRŠÍCH VZTAHŮ Číslo výkresu: C.1