


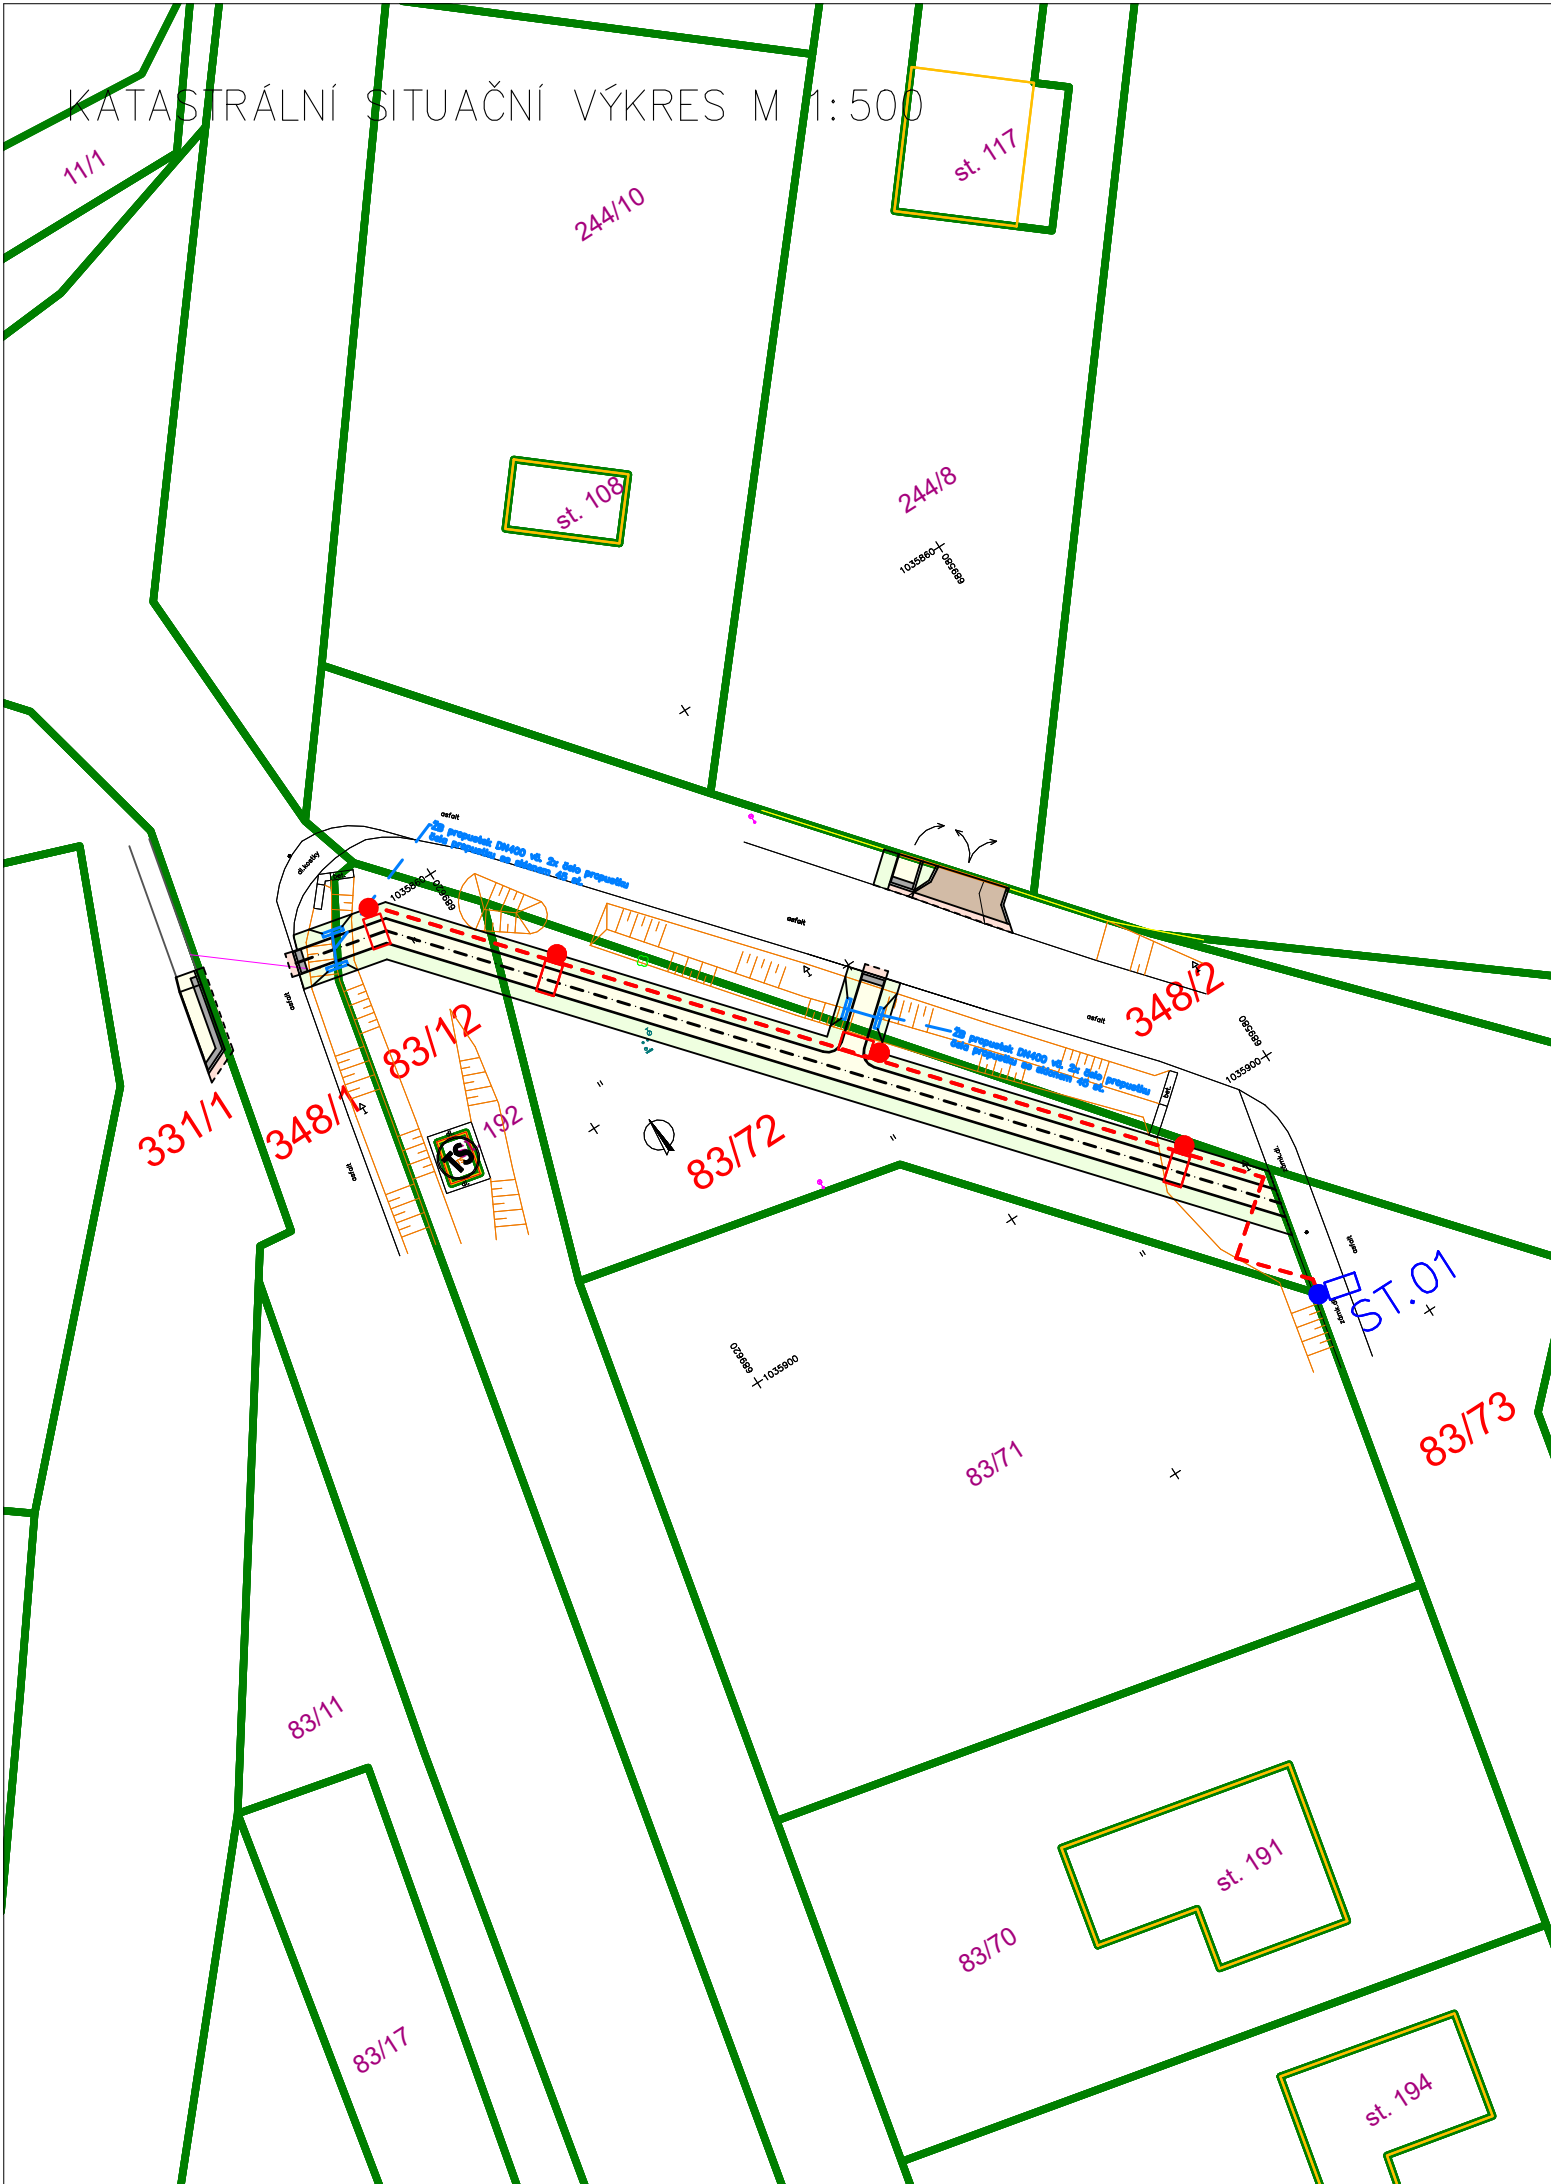

SEZNAM POZEMKŮ NA KTERÝCH SE STAVBA NACHÁZÍ						
KATASRÁLNÍ ÚZEMÍ	ČÍSLO POZEMKU	ZPŮSOB VYUŽITÍ	DRUH POZEMKU	VÝMĚRA (M2)	ZÁBOR (M2)	VLASTNICKÉ PRÁVO
NETŘEBICE U NYMBURKA [704016]	83/12	JINÁ PLOCHA	OSTATNÍ PLOCHA	1783,00	18,00	OBEC NETŘEBICE, NETŘEBICE Č.P.80, 288 02 NETŘEBICE
NETŘEBICE U NYMBURKA [704016]	83/72	---	ORNÁ PŮDA	598,00	90,30	OBEC NETŘEBICE, NETŘEBICE Č.P.80, 288 02 NETŘEBICE
NETŘEBICE U NYMBURKA [704016]	83/73	OSTATNÍ KOMUNIKACE	OSTATNÍ PLOCHA	2635,00	0,00	OBEC NETŘEBICE, NETŘEBICE Č.P.80, 288 02 NETŘEBICE
NETŘEBICE U NYMBURKA [704016]	331/1	OSTATNÍ KOMUNIKACE	OSTATNÍ PLOCHA	22746,00	9,20	OBEC NETŘEBICE, NETŘEBICE Č.P.80, 288 02 NETŘEBICE
NETŘEBICE U NYMBURKA [704016]	348/1	SILNICE	OSTATNÍ PLOCHA	7720,00	4,90	OBEC NETŘEBICE, NETŘEBICE Č.P.80, 288 02 NETŘEBICE
NETŘEBICE U NYMBURKA [704016]	348/2	SILNICE	OSTATNÍ PLOCHA	3894,00	21,80	OBEC NETŘEBICE, NETŘEBICE Č.P.80, 288 02 NETŘEBICE

všechny stavbou dotčené uliční vstupy (poklapy, uliční mříže, šoupátkové, hydrantové a ventilové poklapy) budou výškově usazeny v souladu s nově navrženou niveletou komunikace

Před započítím zemních a bouracích prací je nutné zajistit (vybraná zhotovitelská firma) vytyčení veškerých stávajících inženýrských sítí a rozvodů dotčených orgánů. Veškeré zemní a bourací práce, které budou prováděny v blízkosti podzemních inženýrských sítí (ochranném pásmu), rozvodů a kořenových systémů musí být prováděny po předchozím přesném vytyčení tras sítí jejich správci a ověřeny ručně kopanými sondami s velkou opatrností. Při realizaci musí být dodrženy požadované odstupy a krytí jednotlivých inženýrských sítí od realizované stavby v souladu s ČSN 73 6005.

Materiály užívané ve styku se slabozrakými a nevidomými osobami musí odpovídat a splňovat nařízení vlády 163/2002 Sb. a TN TZÚS 12.03.04. – 06, kterými se stanovují technické požadavky na vybrané stavební výrobky

PROJEKCE DOPRAVNÍCH STAVEB
ING. ONDŘEJ PAVELKA
Oškobrh 7
289 06 Opolany
Tel.: +420 739 719 776
e-mail: projekce@atlas.cz

PROJEKCE DOPRAVNÍCH STAVEB

PROJEKCE DOPRAVNÍCH STAVEB
ING. ONDŘEJ PAVELKA
Oškobrh 7
289 06 Opolany
Tel.: +420 739 719 776
e-mail: projekce@atlas.cz

PROJEKCE DOPRAVNÍCH STAVEB
ING. ONDŘEJ PAVELKA
Oškobrh 7
289 06 Opolany
Tel.: +420 739 719 776
e-mail: projekce@atlas.cz

Akce:		VÝSTAVBA CHODNÍKU V OBCI NETŘEBICE	
Investor:	Obec Netřebice, Netřebice 80, 280 02 Nymburk	Datum:	
Místo stavby:	p.č. 83/12, 83/72, 83/73, 331/1, 348/1, 348/2 k.ú. Netřebice u Nymburka [704016]	07/2021	
Gen. projektant:	ING. ONDŘEJ PAVELKA, OŠKOBRH 7, 289 06 OPOLANY	Zakázkové číslo:	
Zodpov. projektant:	Ing. Ondřej Pavelka	15/21/OP	
Kontroloval:	Ing. Ondřej Pavelka	Měřítko: 1:500	
Vypracoval:	Ing. Ondřej Pavelka	Formát: 2xA4	
Stupeň PD:	DOKUMENTACE PRO SPOLEČNÉ ÚZEMNÍ A STAVEBNÍ ŘÍZENÍ	Souř.sys.: S–JTSK	
Část:	C. Situační výkresy	Výšk.sys.: BpV	
Díl:	---		
Objekt:	---		
Výkres:	KATASTRÁLNÍ SITUAČNÍ VÝKRES	Číslo výkresu:	
		C.2	