


PODÉLNÝ PROFIL 1:500/50

DRUH POVRCHU ÚZEMÍ	ZEMINA
KATASTRÁLNÍ ÚZEMÍ	NETŘEBICE U NYMBURKA [704016]
KRAJ	STŘEDOČESKÝ, OKR.NYMBURK

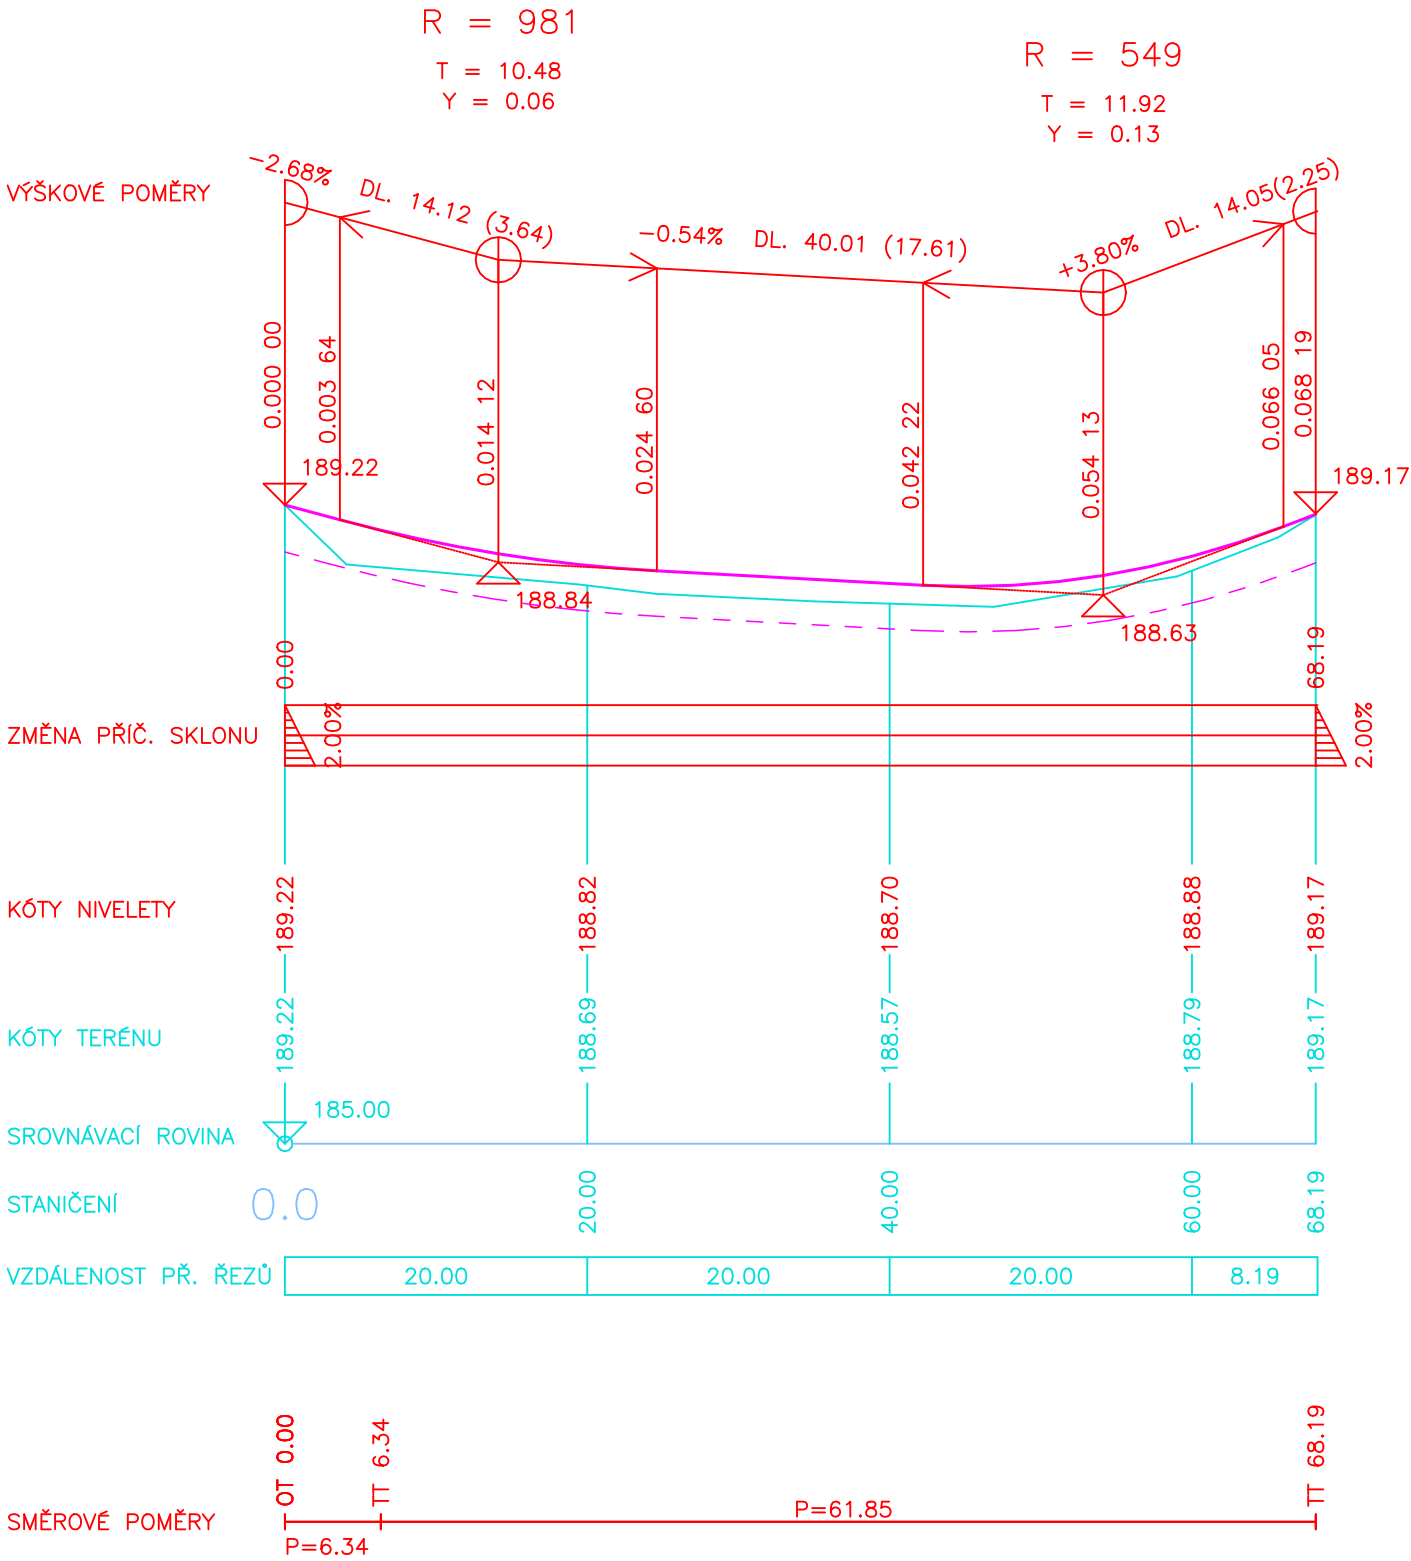

všechny stavbou dotčené uliční vstupy (poklapy, uliční mříže, šoupátkové, hydrantové a ventilové poklapy) budou výškově usazeny v souladu s nově navrženou niveletou komunikace

Před započítím zemních a bouracích prací je nutné zajistit (vybraná zhotovitelská firma) vytyčení veškerých stávajících inženýrských sítí a rozvodů dotčených orgánů. Veškeré zemní a bourací práce, které budou prováděny v blízkosti podzemních inženýrských sítí (ochranném pásmu), rozvodů a kořenových systémů musí být prováděny po předchozím přesném vytyčení tras sítí jejich správci a ověřeny ručně kopanými sondami s velkou opatrností. Při realizaci musí být dodrženy požadované odstupy a krytí jednotlivých inženýrských sítí od realizované stavby v souladu s ČSN 73 6005.

Materiály užívané ve styku se slabozrakými a nevidomými osobami musí odpovídat a splňovat nařízení vlády 163/2002 Sb. a TN TZÚS 12.03.04. – 06, kterými se stanovují technické požadavky na vybrané stavební výrobky

PROJEKCE DOPRAVNÍCH STAVEB
ING. ONDŘEJ PAVELKA
Oškobrň 7
289 06 Opolany
Tel.: +420 739 719 776
e-mail: projekce@atlas.cz

IČO: 036 09 103, DIČ: CZ8509010906

Akce:	VÝSTAVBA CHODNÍKU V OBCI NETŘEBICE	
Investor:	Obec Netřebice, Netřebice 80, 280 02 Nymburk	Datum:
Místo stavby:	p.č. 83/12, 83/72, 83/73, 331/1, 348/1, 348/2 k.ú. Netřebice u Nymburka [704016]	07/2021
Gen. projektant:	ING. ONDŘEJ PAVELKA, OŠKOBŘH 7, 289 06 OPOLANY	Zakázkové číslo:
Zodpov. projektant:	Ing. Ondřej Pavelka	15/21/OP
Kontroloval:	Ing. Ondřej Pavelka	Měřítko: 1:500/50
Vypracoval:	Ing. Ondřej Pavelka	Formát: 2xA4
Stupeň PD:	DOKUMENTACE PRO SPOLEČNÉ ÚZEMNÍ A STAVEBNÍ ŘÍZENÍ	Souř.sys.: S–JTSK
Část:	D. Dokumentace technických a technologických řešení	
Díl:	D.1 Objekty pozemních komunikací včetně propustků	
Objekt:	Zpevněné plochy	
Výkres:	PODÉLNÝ PROFIL	Číslo výkresu:
		D.1.3