



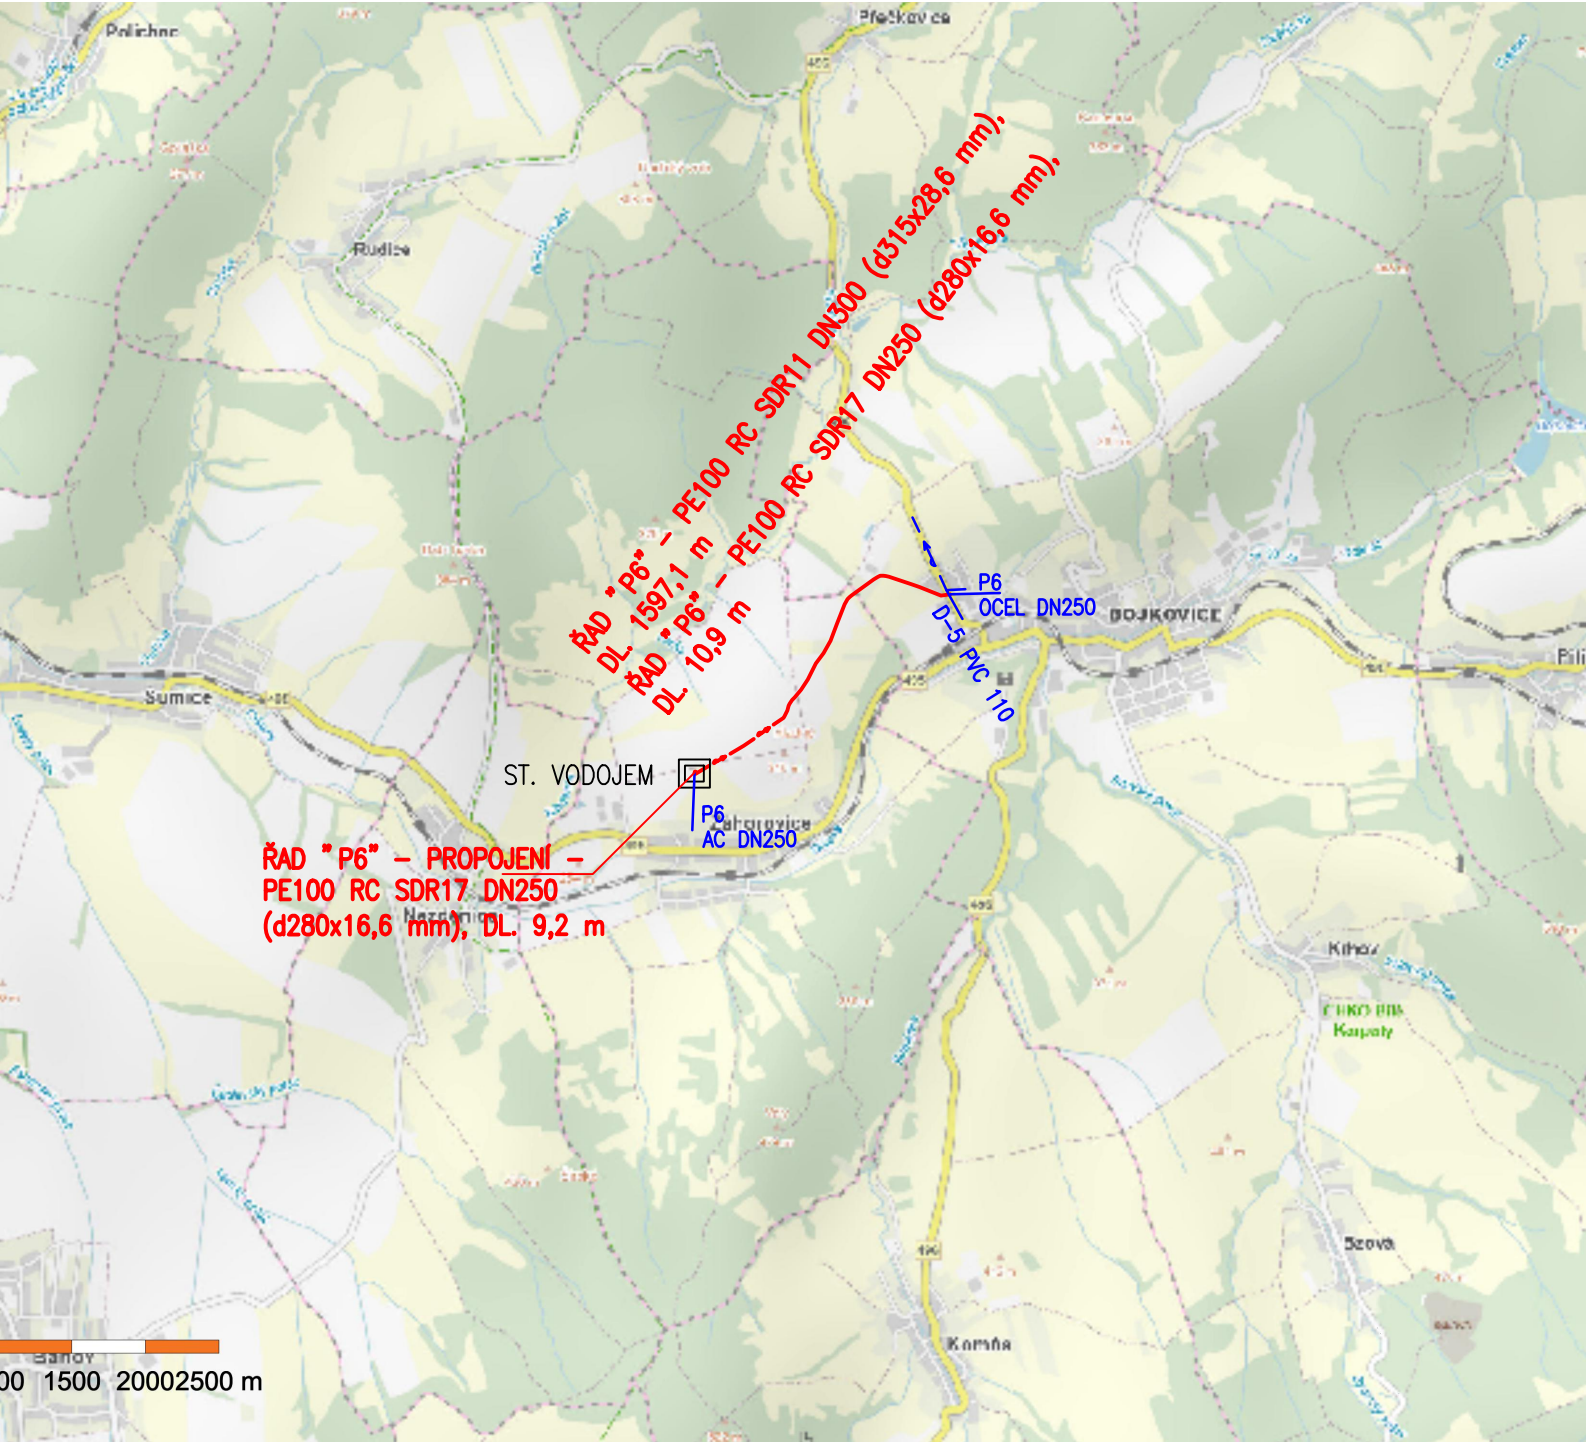

LEGENDA:

	ÚSEK REKONSTRUKCE VODOVODU
	STÁVAJÍCÍ VODOVOD
Výškový systém	BpV
Souřadný systém	JTSK

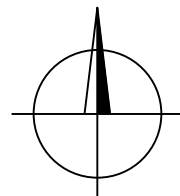

Investor:	SLOVÁCKÉ VODÁRNÝ A KANALIZACE, a.s., Za Olšávkou 290, 686 01 UHERSKÉ HRADIŠTĚ	Vypracoval:	JANA BEZDĚKOVÁ
Místo stavby:	BOJKOVICE, ZÁHOROVICE	ČKAIT - TV02-1220069	
Název stavby:	PŘÍVADĚČ BOJKOVICE - UH. BROD - REKONSTRUKCE OD UL. LUHAČOVICKÁ PO VDJ ZÁHOROVICE	tel: 604 705 966 e-mail: bezdekova.projekce.vk@gmail.com DS: z4ind62	
Objekt:		Stupeň	DPZ+ DPS
Část:	C. SITUAČNÍ VÝKRESY	Datum	04/2026
Název výkresu:	SITUAČNÍ VÝKRES ŠIRŠÍCH VZTAHŮ	Formát	6 A4
		Měřítko:	—
		Č.zakázky/výkresu:	Č.paré:
		2025-VK-014	
		C.1	