SITUACE OPRAV PO VÝKOPECH Č.2
M. 1:1000

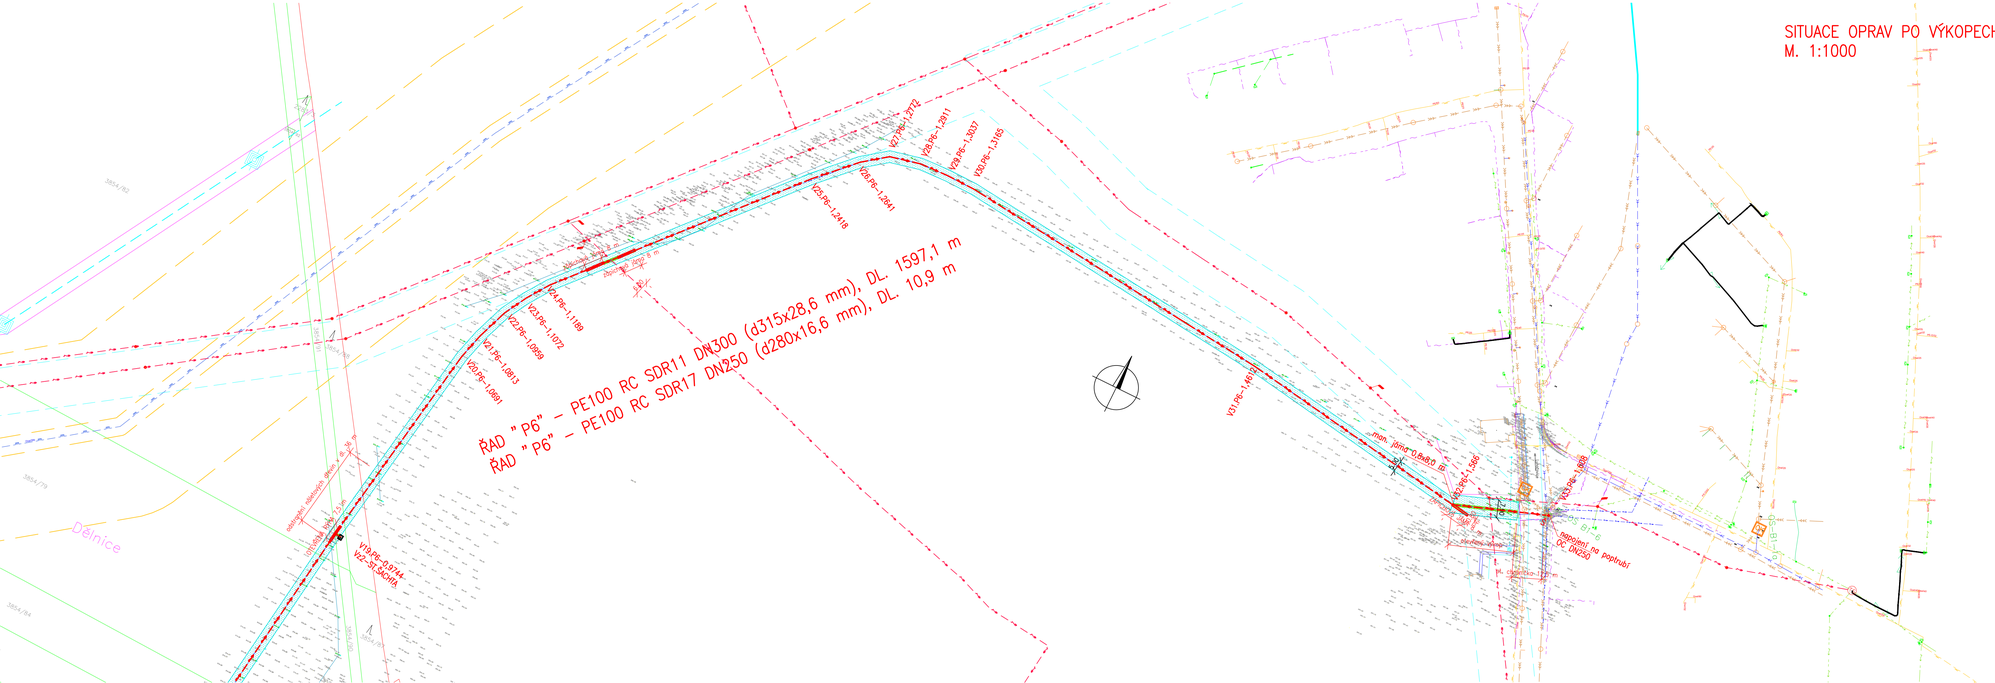

LEGENDA OPRAVY PLOCH PO VÝKOPECH:

- "A" DLAŽDĚNÝ CHODNÍK, VJEZDY, PLOCHY
- "B" ZATRAVNĚNÁ PLOCHA
- "C" REKULTIVACE

LEGENDA – KATASTR NEMOVITOSTÍ

- HRANICE PARCEL
- VNITŘNÍ KRESBA

LEGENDA NAVRHOVANÝCH OBJEKTŮ:

- VODOVOD – REKONSTRUKCE

LEGENDA – STÁVAJÍCÍ SÍTĚ

- EL. VEDENÍ NN PODZEMNÍ
- EL. VEDENÍ VEŘEJNÉ OSVĚTLENÍ
- KANALIZACE JEDNOTNÁ
- PLYNOVODNÍ POTRUBÍ NTL
- PLYNOVODNÍ POTRUBÍ STL
- SDĚLOVACÍ KABEL PODZEMNÍ
- SDĚLOVACÍ KABEL NADZEMNÍ
- VODOVOD PODZEMNÍ
- VODOVODNÍ PŘÍPOJKY
- POLSHOPIS

UPOZORNĚNÍ:

VŠECHNA PODZEMNÍ VEDENÍ JSOU ZAKRESLENA ORIENTAČNĚ. PŘED ZAHÁJENÍM ZEMNÍCH PRACÍ MUSÍ DODAVATEL ZAJISTIT VYTYČENÍ VŠECH STÁVAJÍCÍCH PODZEMNÍCH ROZVODŮ, ABY PŘI VÝKOPECH NEDOŠLO K JEJICH POŠKOZENÍ. VEŠKERÉ VÝKOPOVÉ PRÁCE V BLÍZKOSTI STÁVAJÍCÍCH ROZVODŮ SE MUSÍ PROVÁDĚT RUČNĚ. PŘI JEJICH ODKRYTÍ JE NUTNÉ UVĚDOMIT SPRÁVCE TĚCHTO ROZVODŮ A ZAJISTIT OCHRANU ZAŘÍZENÍ PROTI PORUŠENÍ A JINÝM VNĚJŠÍM ÚČINKŮM.

Výškový systém BpV
Souřadný systém JTSK

Investor:	SLOVÁCKÉ VODÁRNY A KANALIZACE, a.s., Za Oblahkou 290, 686 01 UHERSKÉ HRADIŠTĚ	Vypracoval: JANA BEZDĚKOVÁ ČKAIT - TV02-1220069 tel: 604 705 966 e-mail: bezdekova.projekce.vk@gmail.com DS: z4mdt62	
Místo stavby:	BOJKOVICE, ZÁHOROVICE		
Název stavby:	PŘIVADĚČ BOJKOVICE - UH. BROD - REKONSTRUKCE OD UL. LUHAČOVICKÁ PO VDJ ZÁHOROVICE	Stupeň	DPZ+ DPS
		Datum	04/2026
Objekt:		Formát	6 A4
Část:	C. SITUAČNÍ VÝKRESY	Měřítko:	1:1000
Název výkresu:	SITUACE OPRAV PO VÝKOPECH Č.2	Č.zakázky/výkresu: 2025-VK-014 C.7	Č.paré: