


ULOŽENÍ POTRUBÍ V KOPANÝCH ÚSECÍCH – VZOROVÉ ŘEZY

TYP ÚPRAVY "A"
BVETONOVÁ DLAŽBA

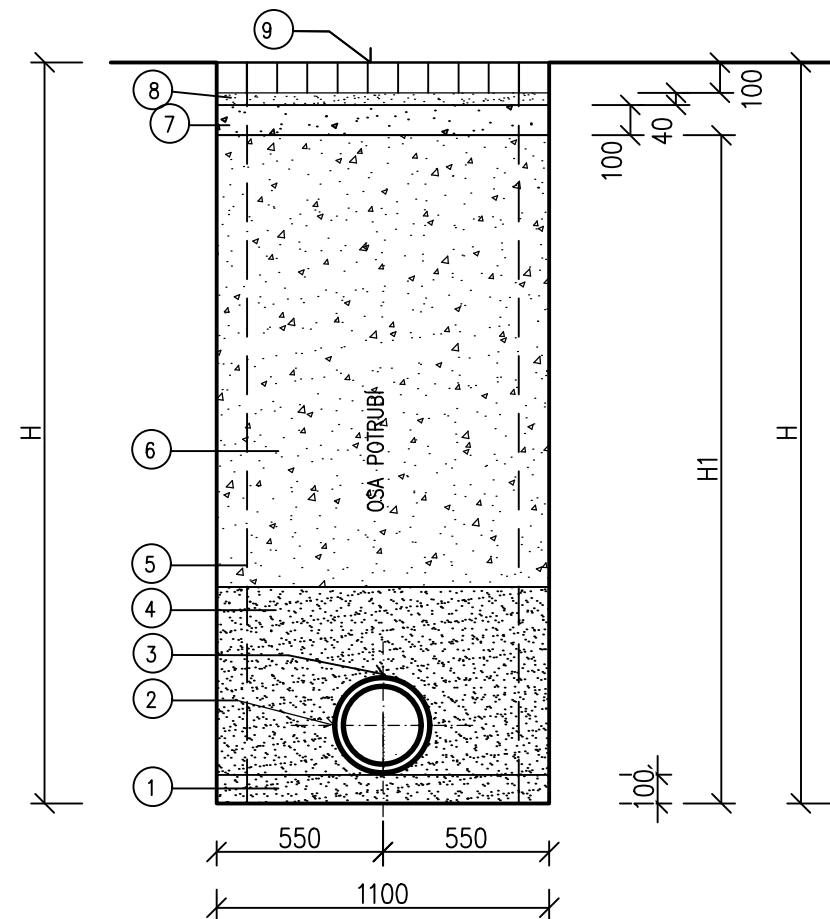


POPIS:

- 1 PÍSKOVÉ LOŽE VEL. ZRN 0–02 mm
- 2 TŘÍVRSTVÉ POTRUBÍ PE100 RC SDR11 d315x28,5 mm
- 3 MĚŘENÝ IZOLOVANÝ VODIČ CY 6 mm2
- 4 OBSYP POSTUPNĚ HUTNĚNÝM PÍSKEM
- 5 PAŽENÍ
- 6 POSTUPNĚ HUTNĚNÝ OBSYP ZÁSY P ŠTĚRKODRTÍ
- 7 OCHRANNÁ VRSTVA ŠTĚRKODRTÍ frakce 0–32 mm (ŠD)
- 8 PÍSKOVÉ LOŽE (frakce 0–4 mm)
- 9 DLAŽBA tl.100–150 mm (POJÍŽDĚNÁ)

H1 HLOUBKA ZÁSYPU

H HLOUBKA VÝKOPU VIZ. PODÉLNÝ PROFIL

TYP ÚPRAVY "B"
TRVALÝ TRAVNÍ POROST

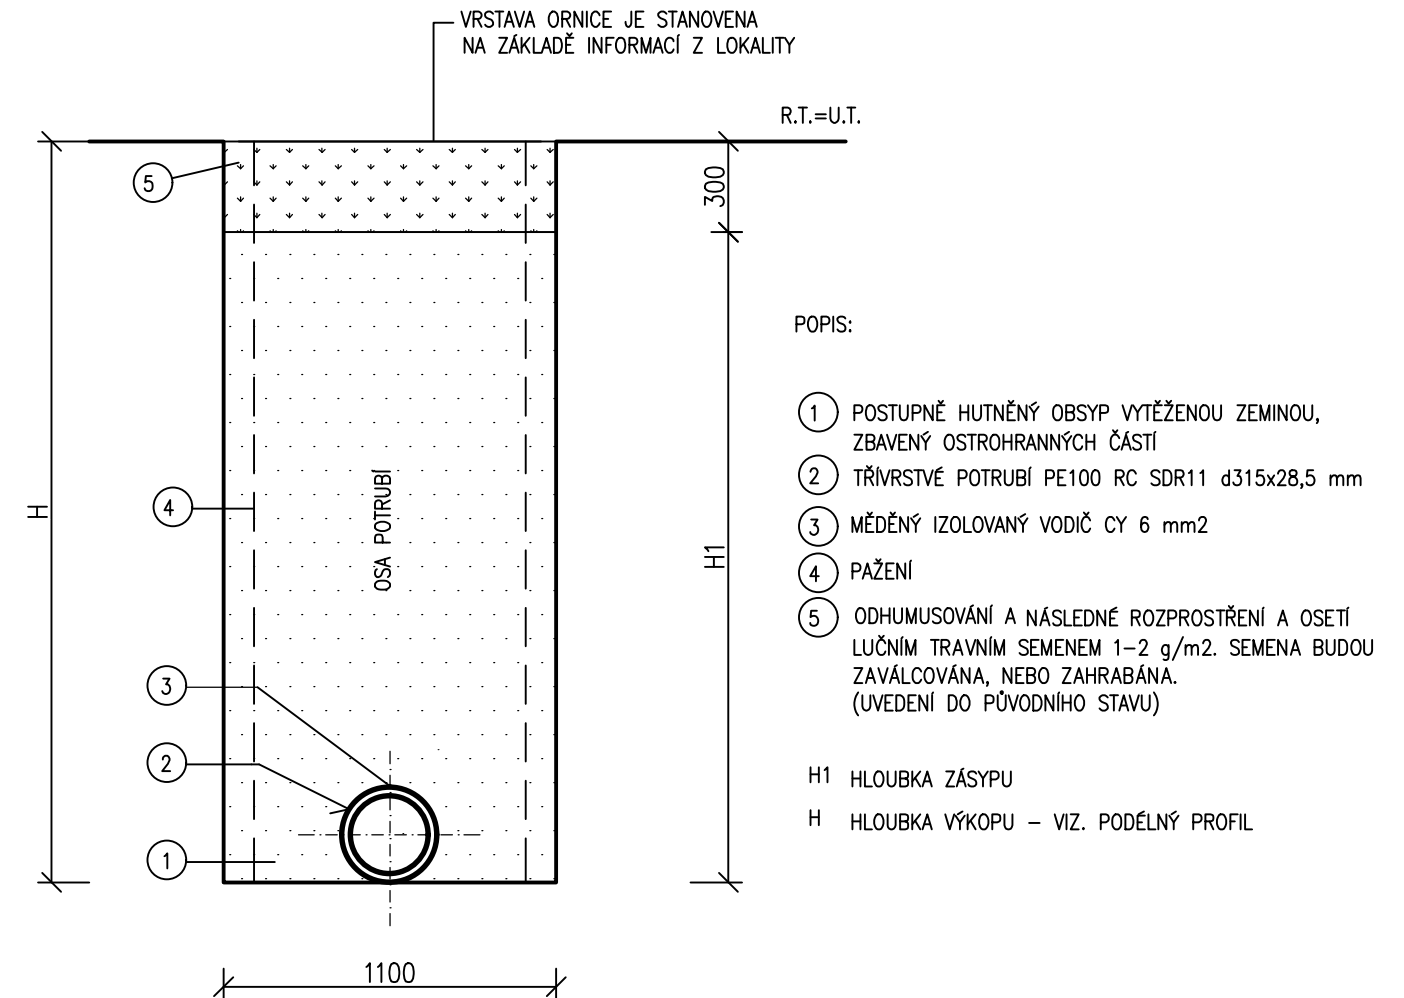

POZNÁMKA:

V PROJEKTOVÉ DOKUMENTACI JE NAVRŽENÁ RÝHA, NA ZÁKLADĚ AKTUÁLNÍ VLHKOSTI A SOUDRŽNOSTI ZEMIN LZE PROVÉST OTEVŘENÝ VÝKOP S Š. DNA 0,8 m A SE SKLONEM SVAHU DANÉM PO PROVEDENÍ KOPANÉ SONDY V MÍSTĚ KŘÍŽENÍ S KABELEM VN. TŘÍVRSTVÉ POTRUBÍ LZE NA ZÁKLADĚ REFERENCÍ VÝROBCE POKLÁDAT BEZ PÍSKOVÉHO PODSYPU A OBSPYU V ZEMINĚ ZBAVENÉ OSTRÝCH ČÁSTÍ.

Výškový systém
Souřadný systém

BpV
JTSK

Investor:	SLOVÁCKÉ VODÁRNÝ A KANALIZACE, a.s., Za Olšávkou 290, 686 01 UHERSKÉ HRADIŠTĚ	Vypracoval:	JANA BEZDĚKOVÁ ČKAIT - TV02-1220069 tel: 604 705 966 e-mail: bezdekova.projekce.vk@gmail.com DS: z4ind62
Místo stavby:	ZÁHOROVICE, BOJKOVICE		
Název stavby:	PŘIVADĚČ BOJKOVICE - UH. BROD - REKONSTRUKCE OD UL. LUHAČOVICKÁ PO VDJ ZÁHOROVICE		
Objekt:		Stupeň	DPZ + DPS
Část:	D.1 Dokumentace stavebního nebo inženýrského objektu	Datum	04/2026
		Formát	1 A4
		Měřítko:	1:25
Název výkresu:	VZOROVÉ ULOŽENÍ POTRUBÍ - OPRAVA PO VÝKOPECH	Č.zakázky/výkresu:	Č.paré:
		2025-VK-014 D.1.10	