KLADEČSKÉ SCHÉMA VODOVODU

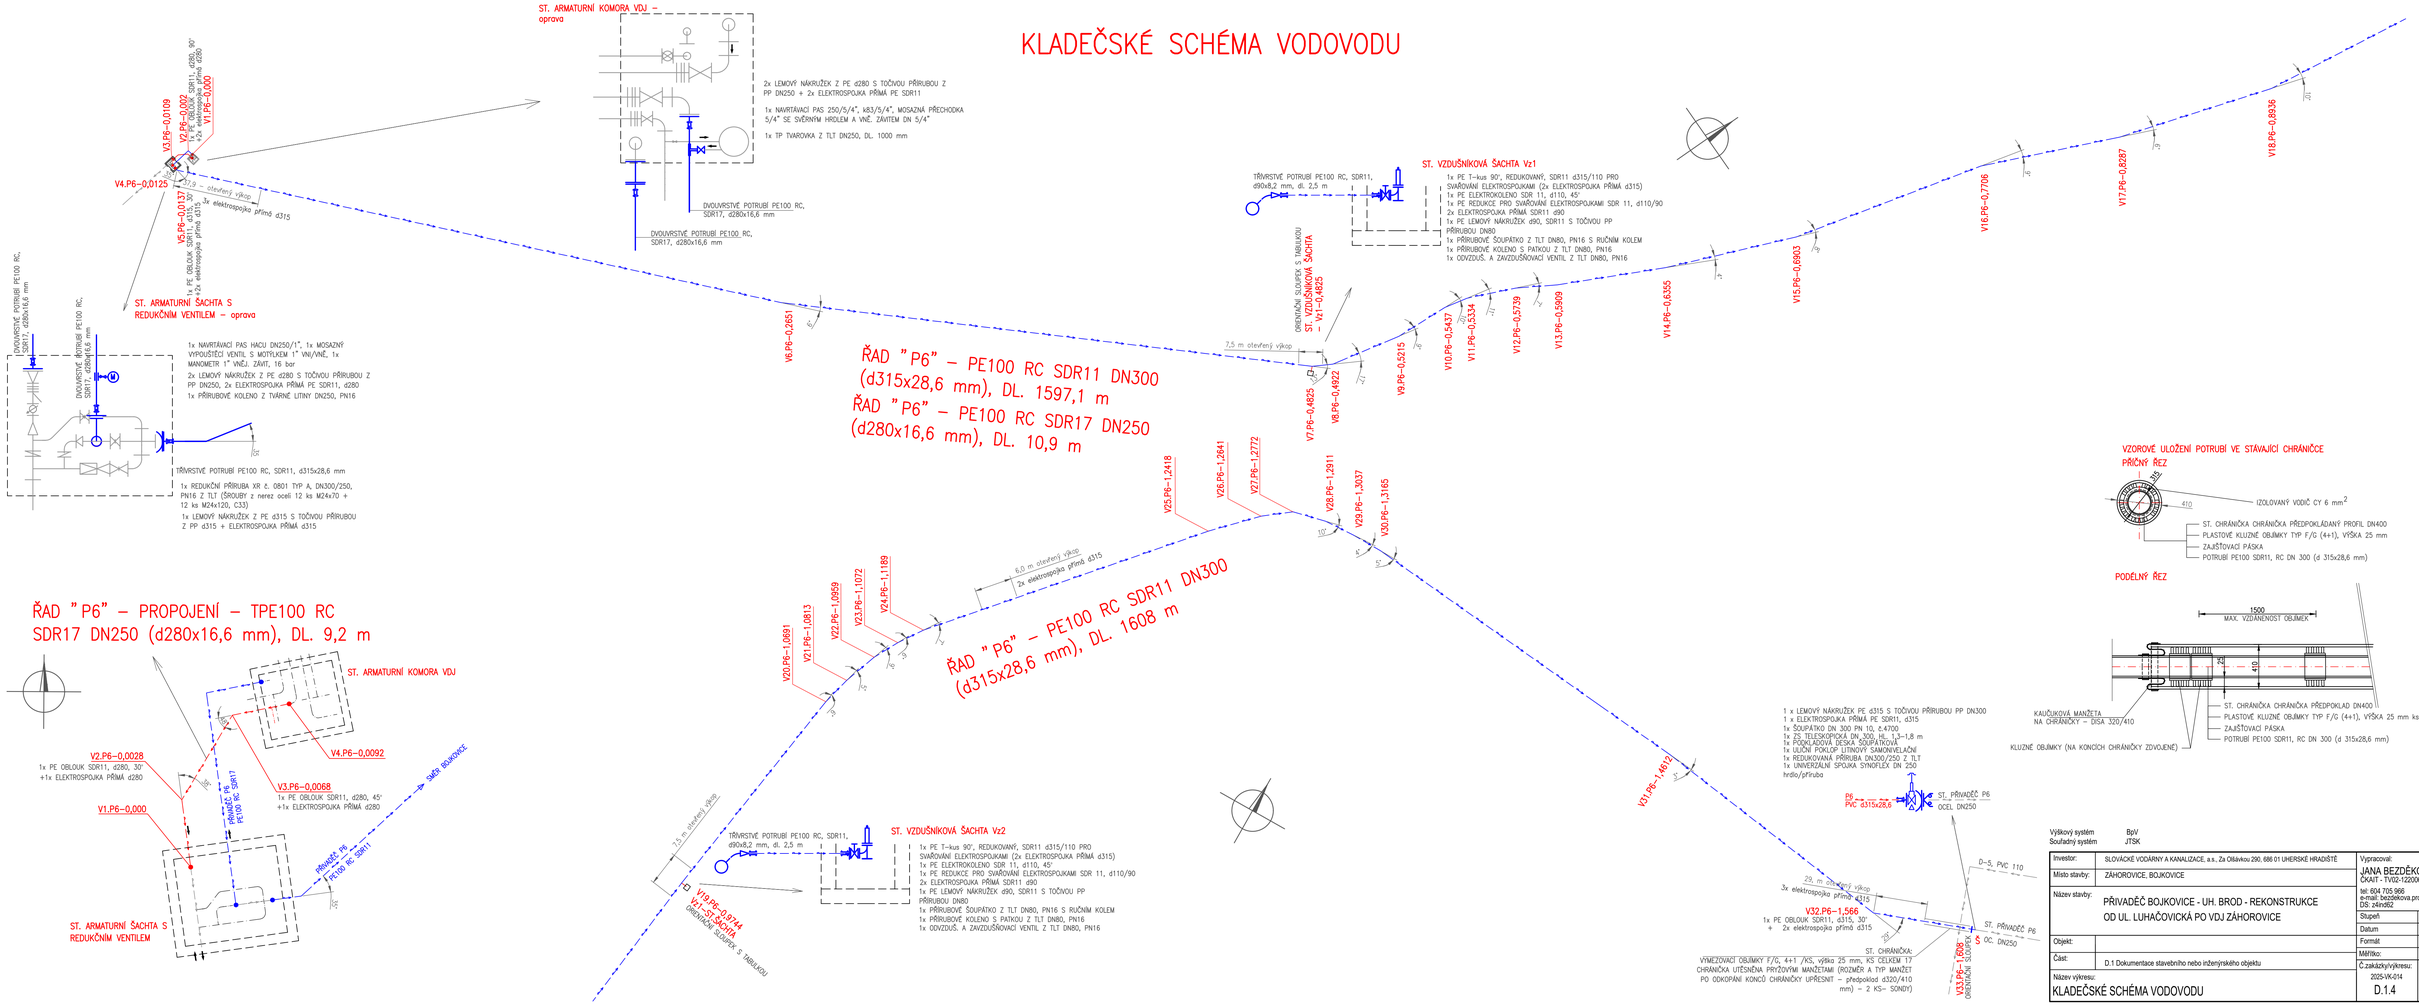

Výškový systém BpV
Souřadný systém JTSK

Investor:	SLOVÁCKÉ VODÁRNY A KANALIZACE, a.s., Za Oliárkou 290, 686 01 UHERSKÉ HRADIŠTĚ	Vypracoval: JANA BEZDĚKOVÁ ČKAIT - 1202-1220069 tel: 604 705 966 e-mail: bezdekova.projekce.yk@gmail.com DIČ: 24hr82	
Místo stavby:	ZÁHOROVICE, BOJKOVICE		
Název stavby:	PŘIVADĚČ BOJKOVICE - UH. BROD - REKONSTRUKCE OD UL. LUHAČOVICKÁ PO VDJ ZÁHOROVICE	Stupeň	DPZ + DPS
		Datum	04/2026
Objekt:		Formát	5 A4
Část:	D.1 Dokumentace stavebního nebo inženýrského objektu	Měřítko:	-
Název výkresu: KLADEČSKÉ SCHÉMA VODOVODU		Č.zakázky/výkresu: 2025-YK-014 D.1.4	Č.paré: