



PŮDORYS VYSTROJENÍ – STÁVAJÍCÍ STAV

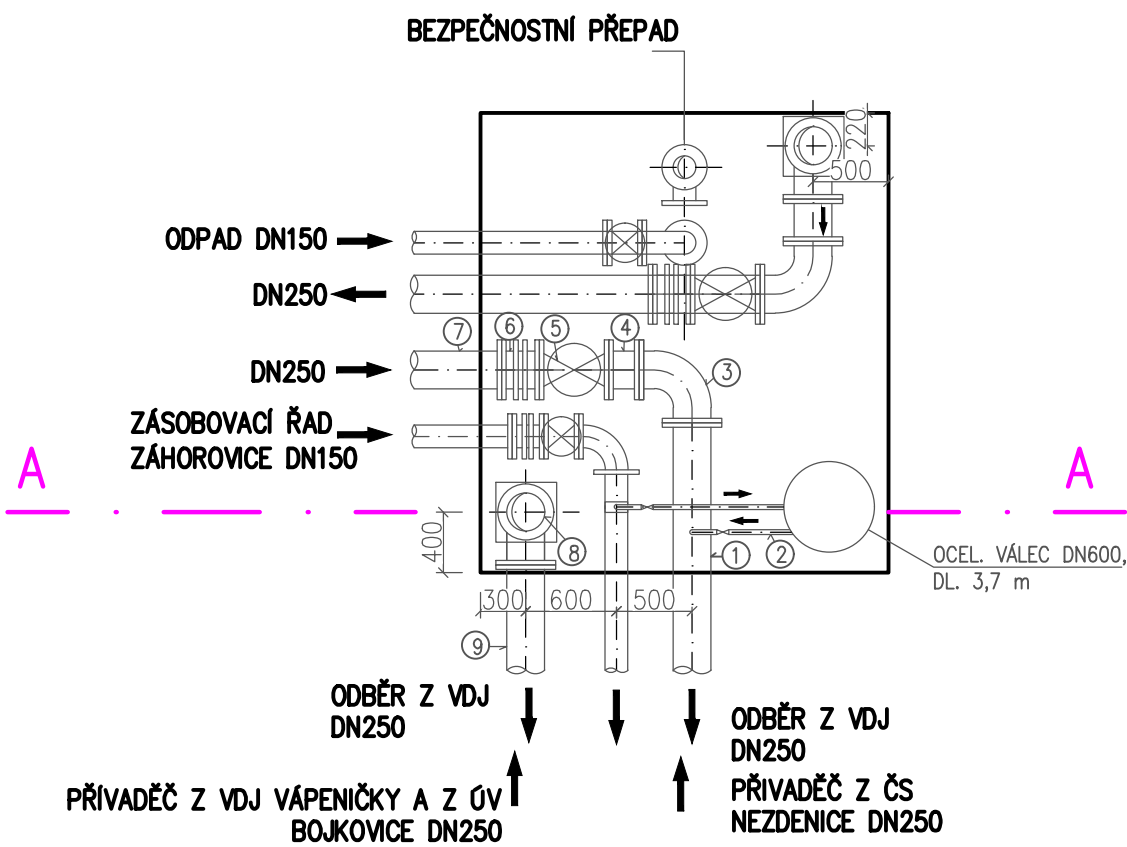

PŮDORYS VYSTROJENÍ – výměna

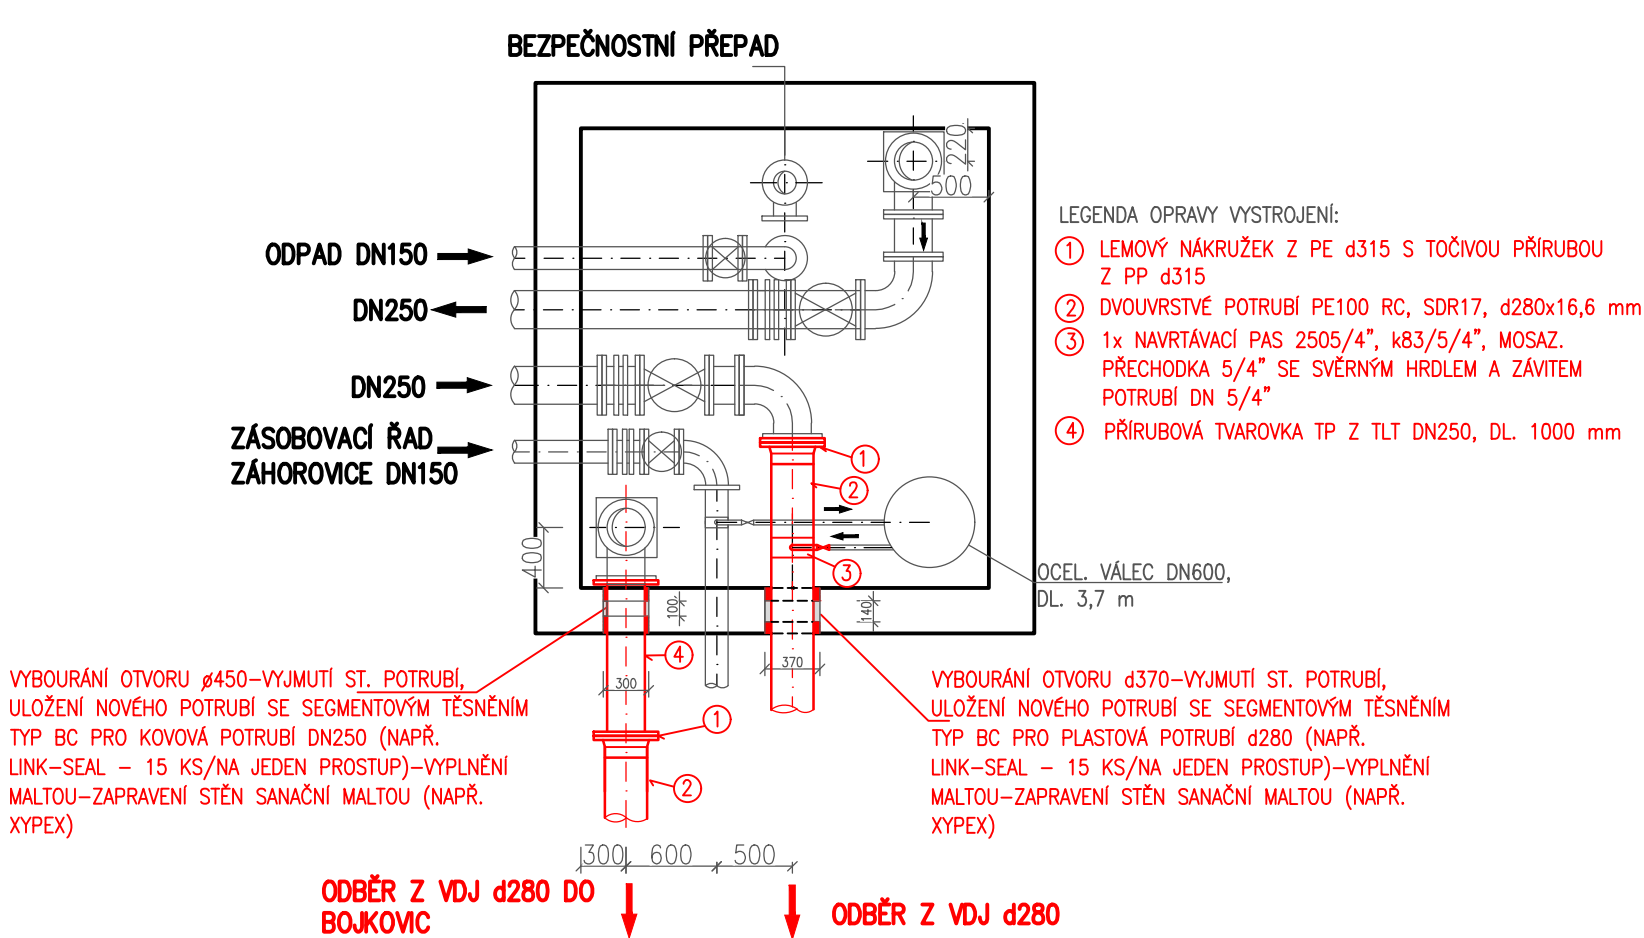


- LEGENDA OPRAVY VYSTROJENÍ:
- ① LEMOVÝ NÁKRUŽEK Z PE d315 S TOČIVOU PŘÍRUBOU Z PP d315
 - ② DVOUVRSTVÉ POTRUBÍ PE100 RC, SDR17, d280x16,6 mm
 - ③ 1x NAVRTÁVACÍ PAS 2505/4", k83/5/4", MOSAZ. PŘECHODKA 5/4" SE SVĚRNÝM HRDLEM A ZÁVITEM POTRUBÍ DN 5/4"
 - ④ PŘÍRUBOVÁ TVAROVKA TP Z TLT DN250, DL. 1000 mm


VYBOURÁNÍ OTVORU ø450–VYJMUTÍ ST. POTRUBÍ, ULOŽENÍ NOVÉHO POTRUBÍ SE SEGMENTOVÝM TĚSNĚNÍM TYP BC PRO KOVOVÁ POTRUBÍ DN250 (NAPŘ. LINK–SEAL – 15 KS/NA JEDEN PROSTUP)–VYPLNĚNÍ MALTOU–ZAPRAVENÍ STĚN SANAČNÍ MALTOU (NAPŘ. XYPEX)

VYBOURÁNÍ OTVORU d370–VYJMUTÍ ST. POTRUBÍ, ULOŽENÍ NOVÉHO POTRUBÍ SE SEGMENTOVÝM TĚSNĚNÍM TYP BC PRO PLASTOVÁ POTRUBÍ d280 (NAPŘ. LINK–SEAL – 15 KS/NA JEDEN PROSTUP)–VYPLNĚNÍ MALTOU–ZAPRAVENÍ STĚN SANAČNÍ MALTOU (NAPŘ. XYPEX)

ŘEZ A–A VYSTROJENÍ – STÁVAJÍCÍ STAV

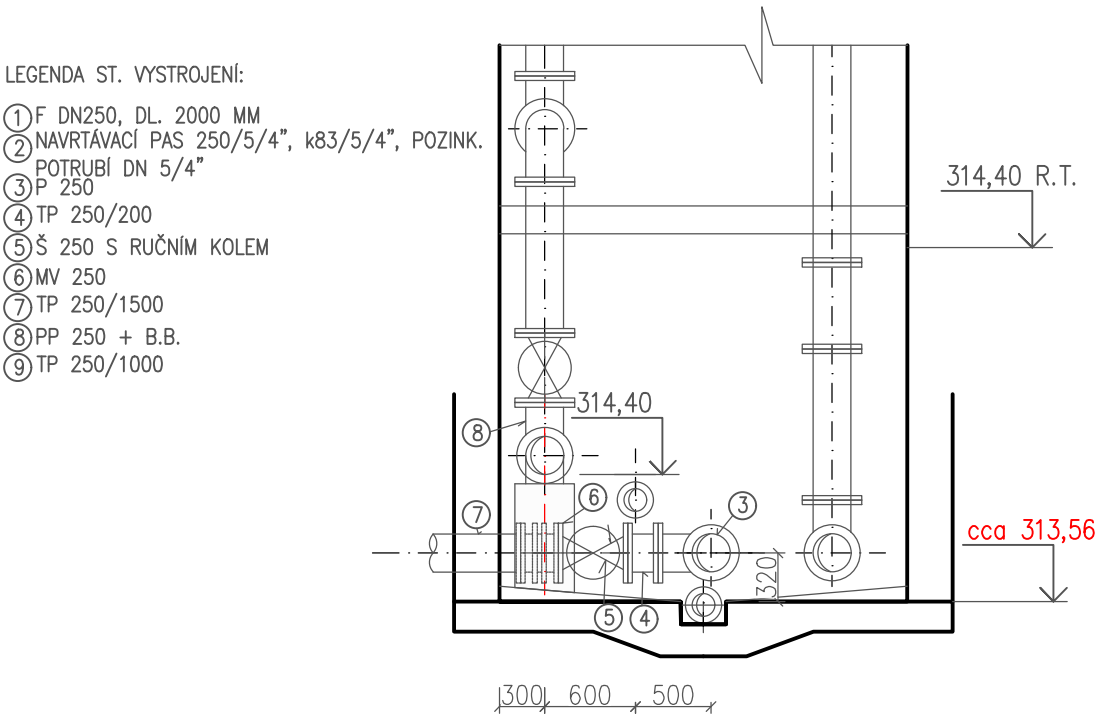

ŘEZ A–A VYSTROJENÍ – výměna

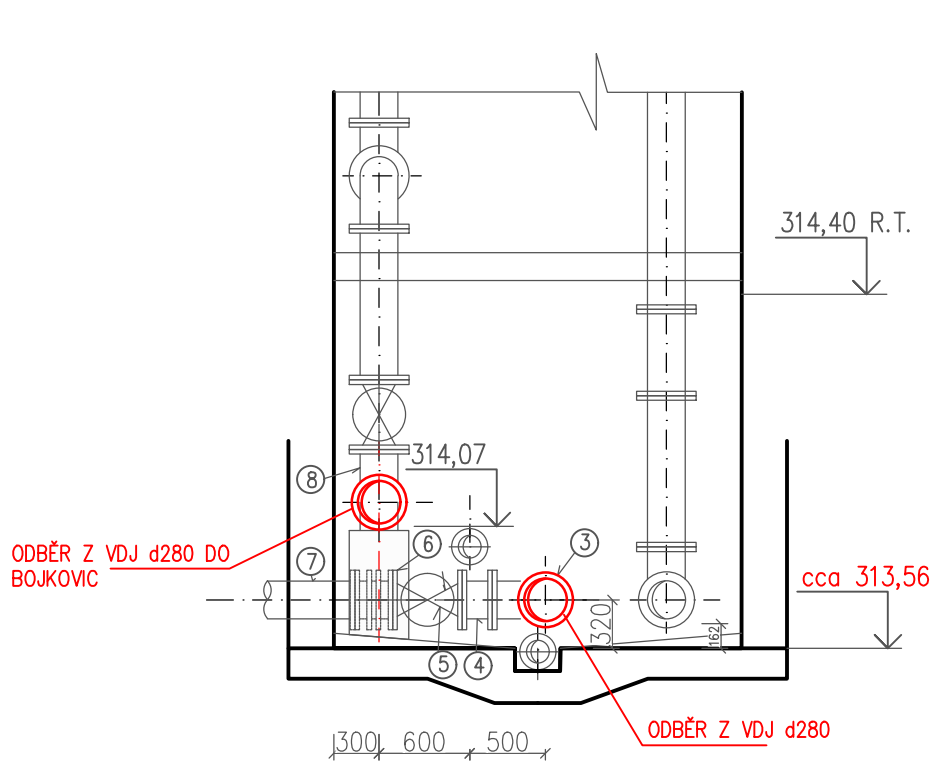

Výškový systém
Souřadný systém

BpV
JTSK

Investor:	SLOVÁCKÉ VODÁRNÝ A KANALIZACE, a.s., Za Olšávkou 290, 686 01 UHERSKÉ HRADIŠTĚ	Vypracoval:	
Místo stavby:	ZÁHOROVICE, BOJKOVICE	JANA BEZDĚKOVÁ	
Název stavby:		ČKAIT - TV02-1220069	
		tel: 604 705 966	
		e-mail: bezdekova.projekce.vk@gmail.com	
		DS: z4ind62	
Objekt:		Stupeň	DPZ + DPS
		Datum	04/2026
		Formát	3 A4
		Měřítko:	1:50
Část:	D.1 Dokumentace stavebního nebo inženýrského objektu	Č.zakázky/výkresu:	Č.paré:
Název výkresu:		2025-VK-014	
ARMATURNÍ KOMORA VODOJEMU		D.1.6	