



PŮDORYS VYSTROJENÍ – STÁVAJÍCÍ STAV

PŮDORYS 1:50

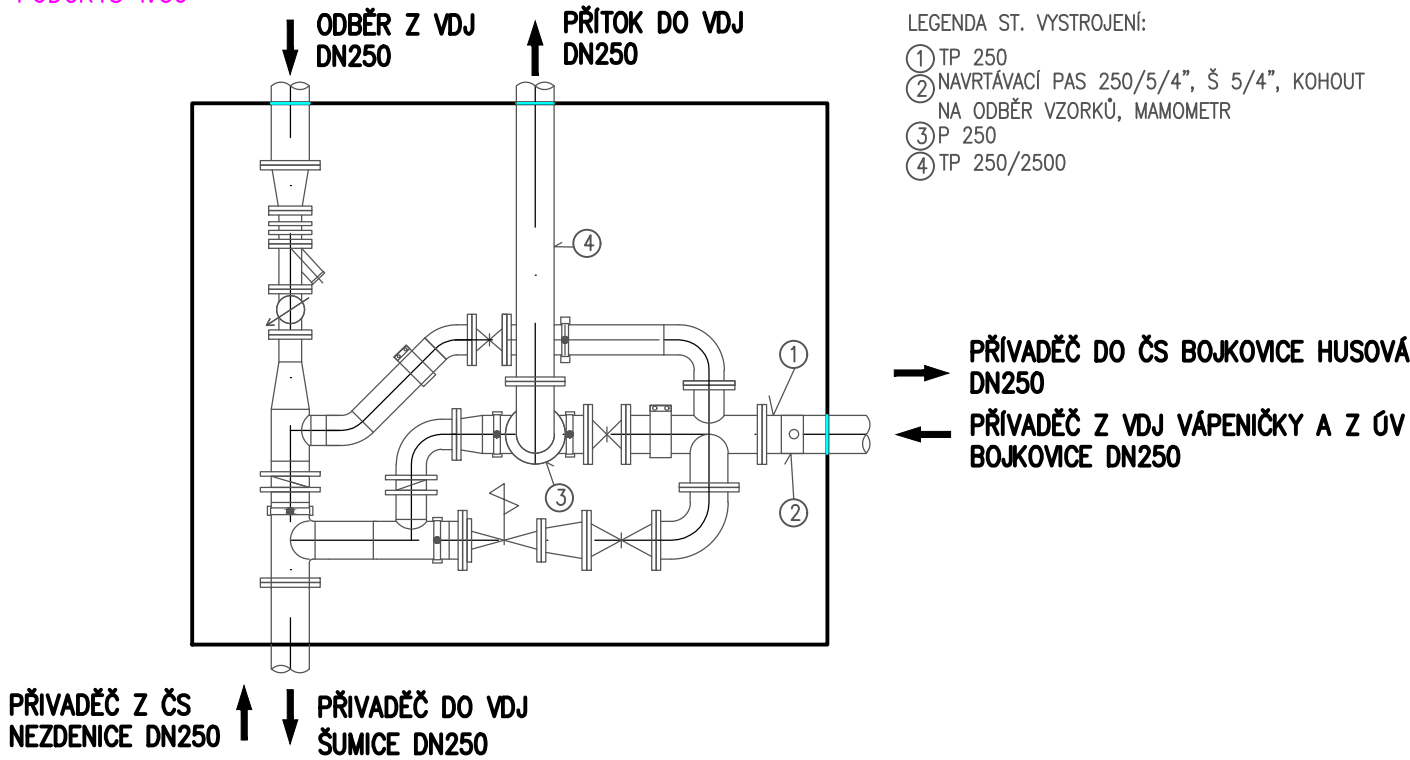

PŮDORYS VYSTROJENÍ – NOVÝ STAV

PŮDORYS 1:50

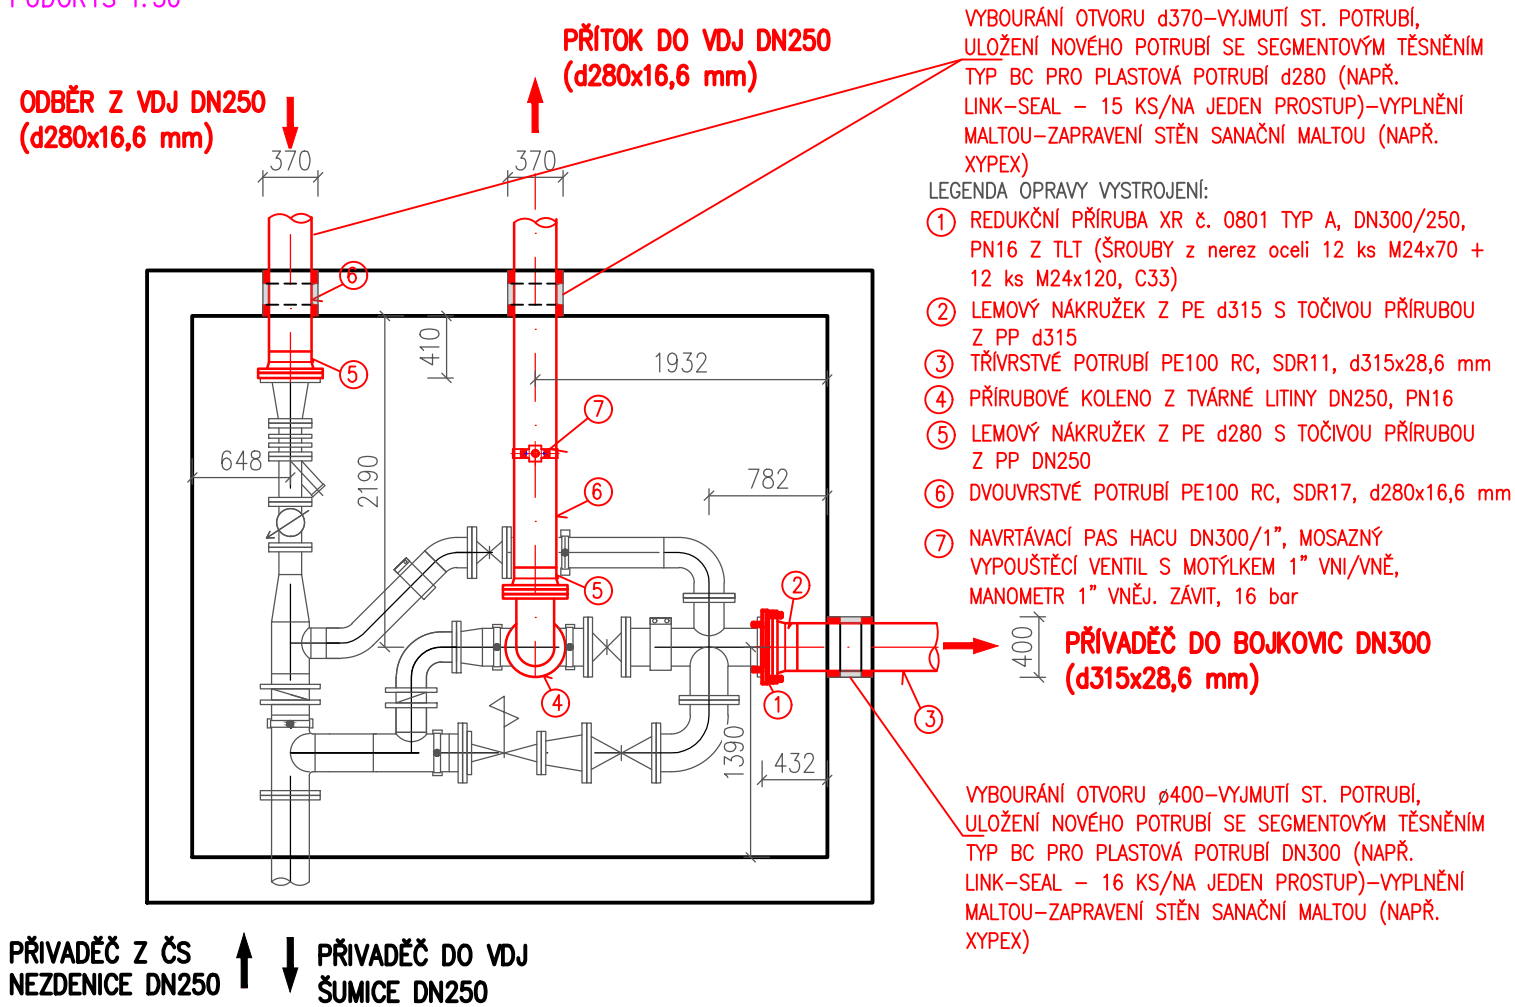

Výškový systém BpV
Souřadný systém JTSK

Investor:	SLOVÁCKÉ VODÁRNY A KANALIZACE, a.s., Za Olšávkou 290, 686 01 UHERSKÉ HRADIŠTĚ	Vypracoval:	JANA BEZDĚKOVÁ
Místo stavby:	ZÁHOROVICE, BOJKOVICE	ČKAIT - TV02-1220069	
Název stavby:		tel: 604 705 966	
		e-mail: bezdekova.projekce.vk@gmail.com	
		DS: z4ind62	
		Stupeň	DPZ + DPS
		Datum	04/2026
Objekt:		Formát	2 A4
Část:	D.1 Dokumentace stavebního nebo inženýrského objektu	Měřítko:	1:50
Název výkresu:		Č.zakázky/výkresu:	Č.paré:
ARMATURNÍ ŠACHTA S REDUKČNÍM VENTILEM		2025-VK-014	
		D.1.7	