




ST. VZDUŠNÍKOVÉ ŠACHTY
PŮDORYS

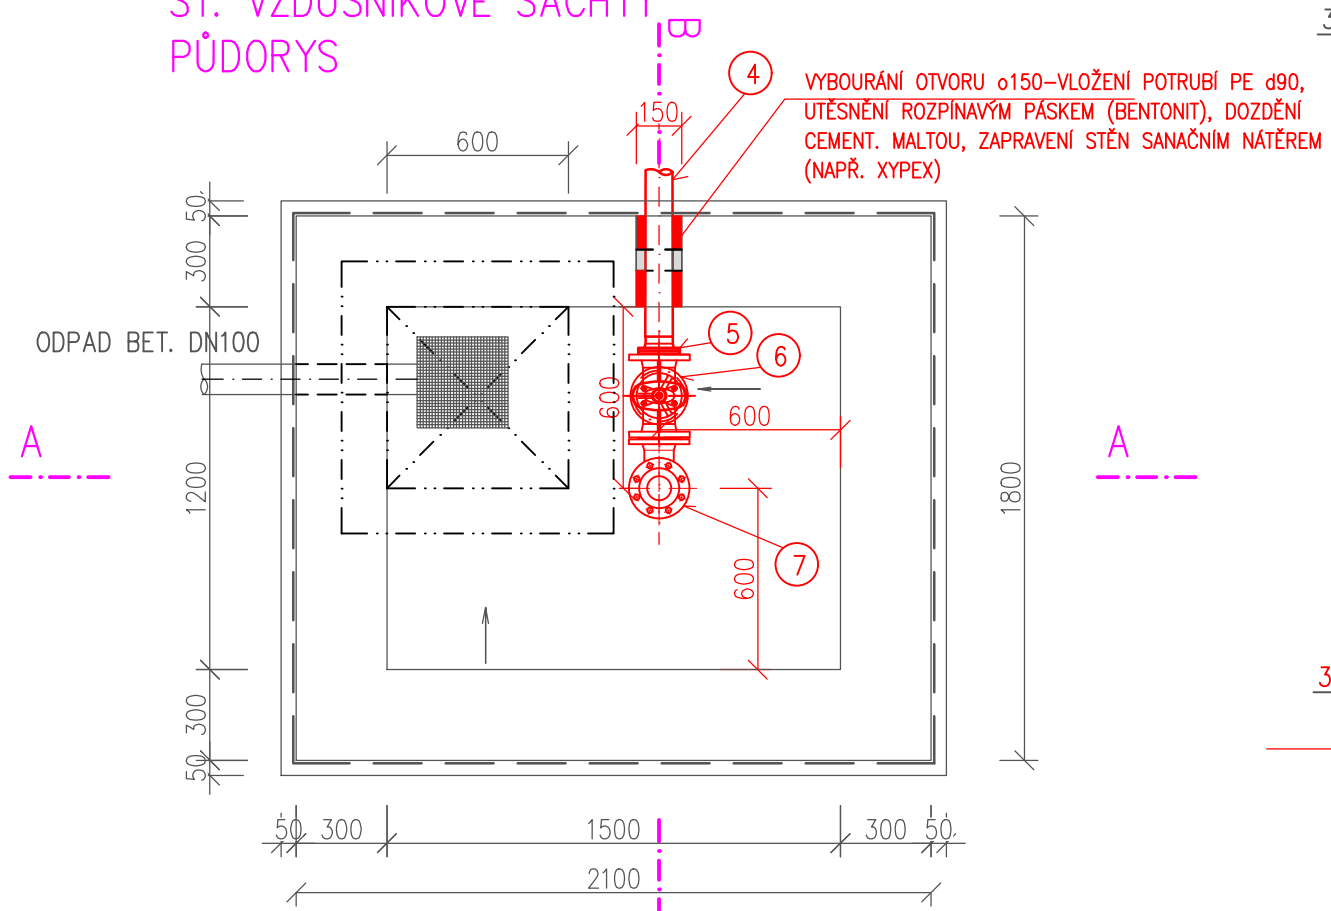

ŘEZ A-A

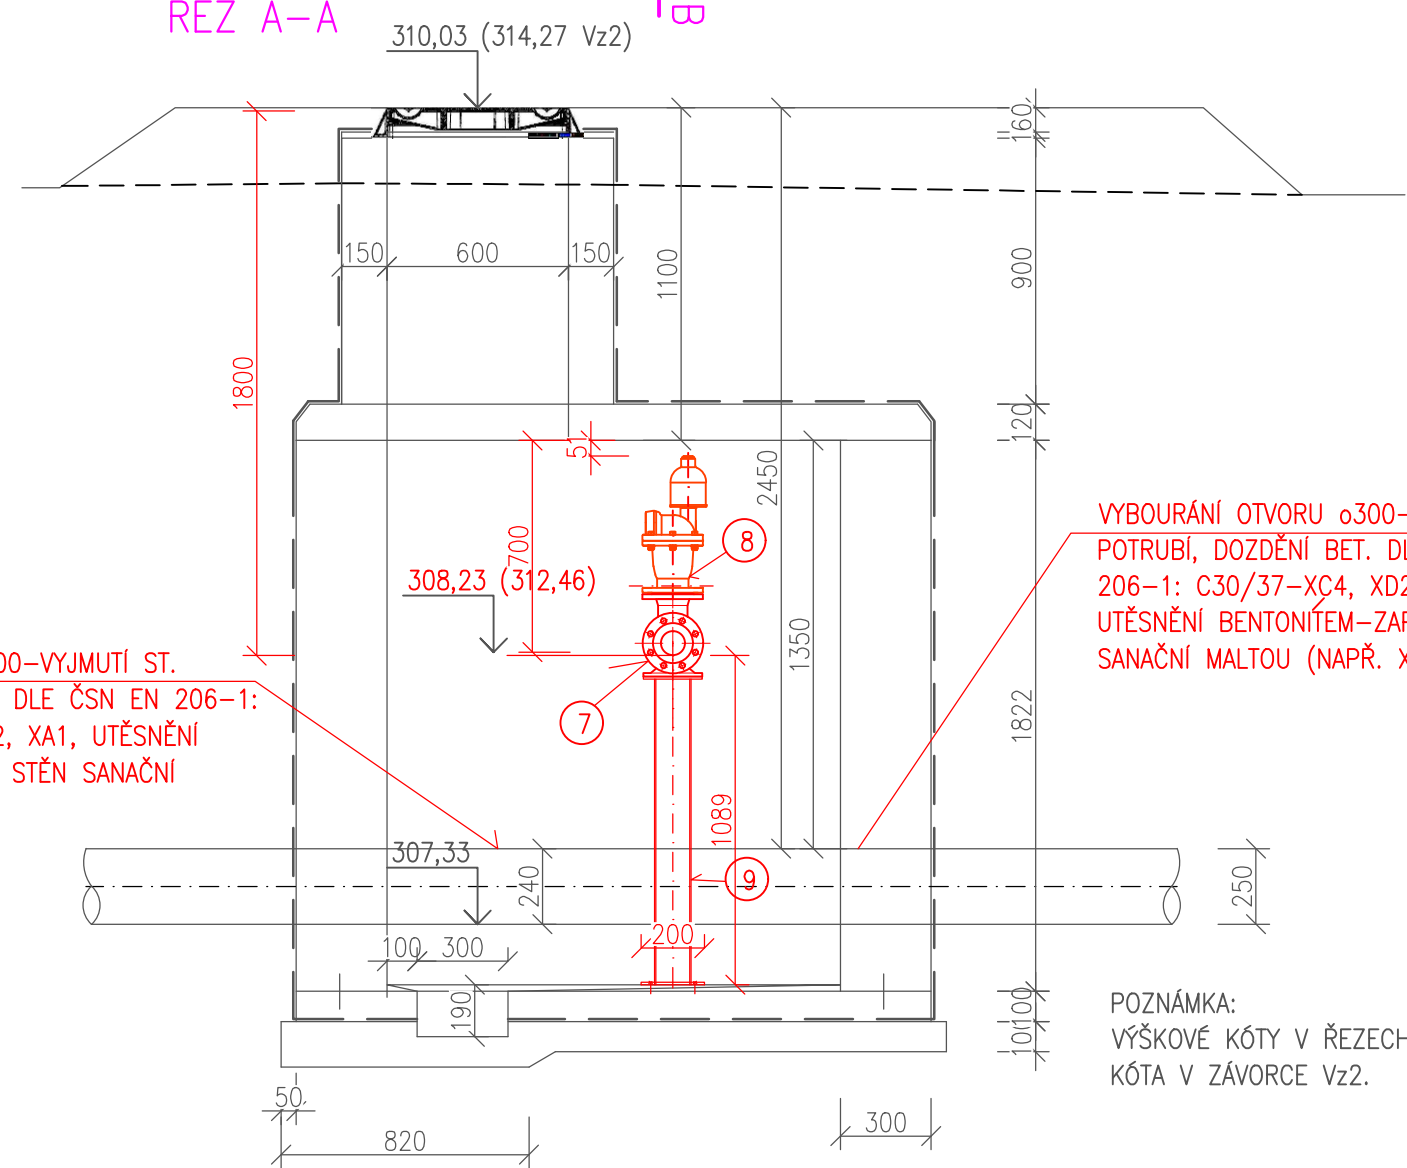

ŘEZ B-B

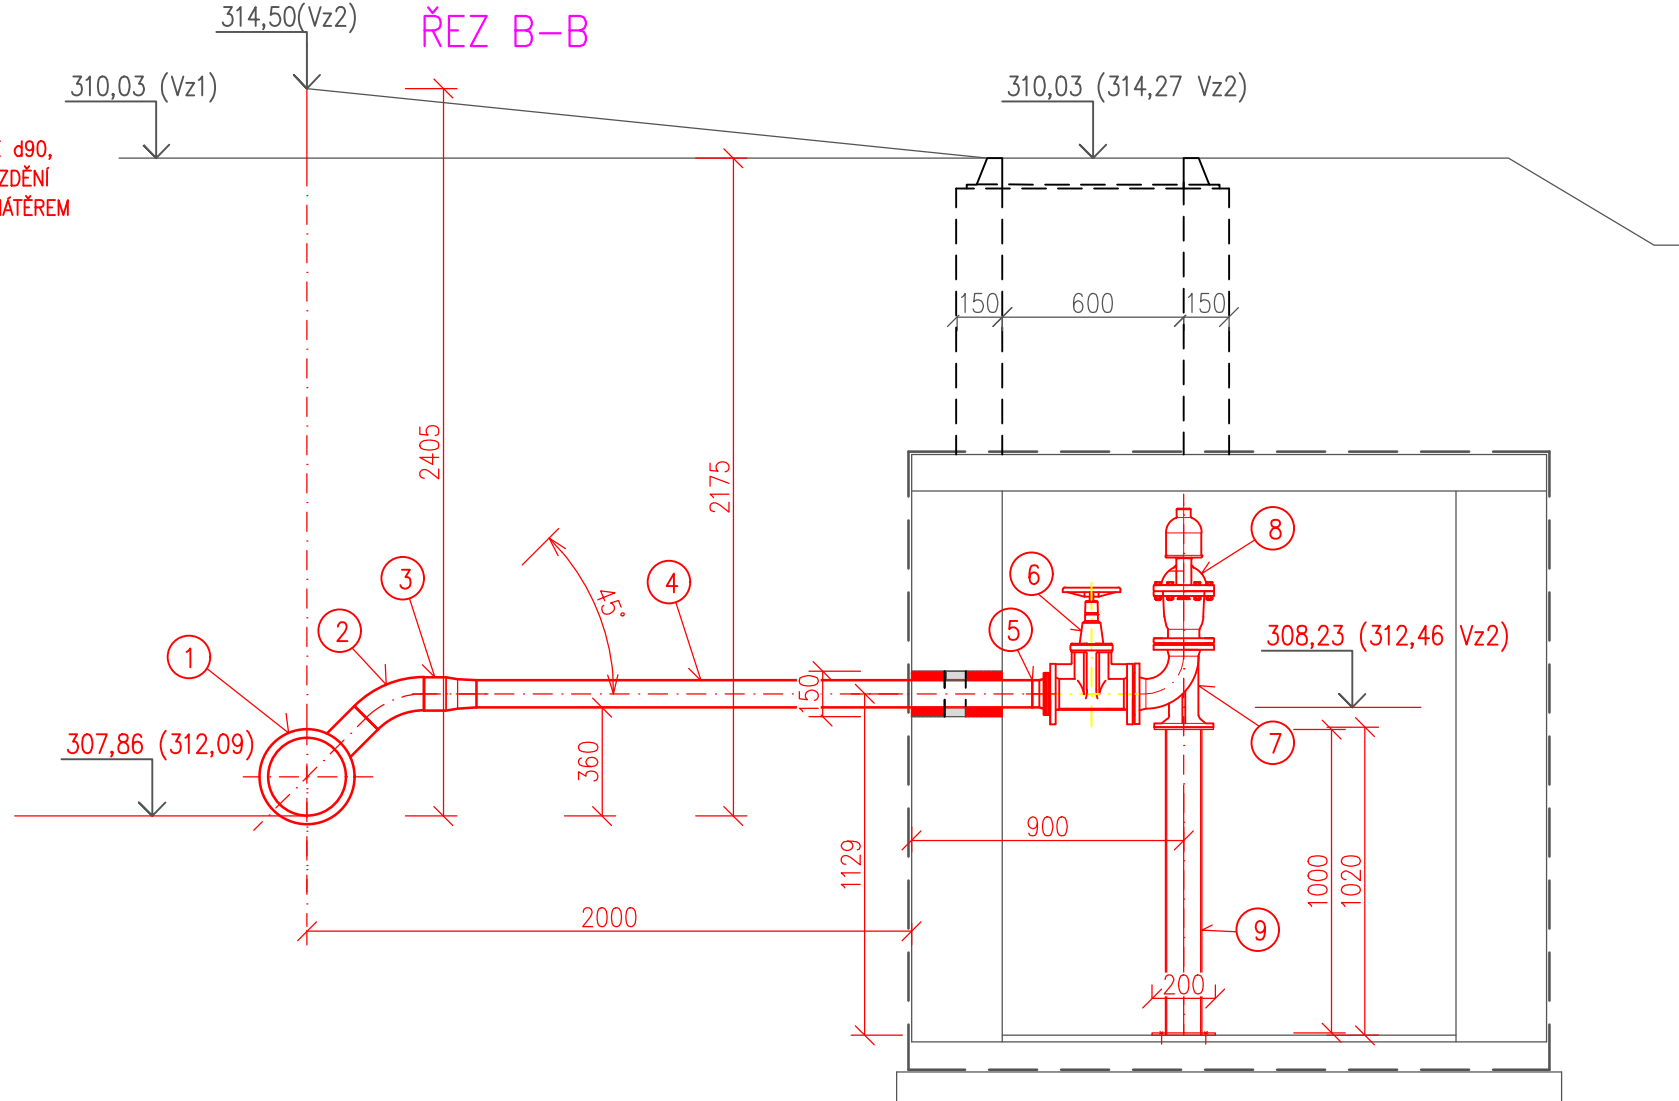

LEGENDA OPRAVY VYSTROJENÍ:

- 1 PE T-kus 90°, REDUKOVANÝ, SDR11 d315/110 PRO SVAŘOVÁNÍ ELEKTROSPOJKAMI (2x ELEKTROSPOJKA PŘÍMÁ d315)
- 2 PE ELEKTROKOLENO SDR 11, d90, 45°
- 3 PE ELEKTROREDUKCE SDR 11, d110/90
- 4 TŘÍVRSTVÉ POTRUBÍ PE100 RC, SDR11, d90x8,2 mm
- 5 PE LEMOVÝ NÁKRUŽEK d90, SDR11 S TOČIVOU PP PŘÍRUBOU DN80
- 6 PŘÍRUBOVÉ ŠOUPÁTKO Z TLT DN80, PN16 S RUČNÍM KOLEM
- 7 PŘÍRUBOVÉ KOLENO S PATKOU Z TLT DN80, PN16
- 8 ODVZDUŠ. A ZAVZDUŠŇOVACÍ VENTIL Z TLT DN80, PN16
- 9 2 x PODPĚRA Z NEREZ MATERIÁLU – 2xU 120 svařené k sobě, dl.2x1,0 m
 - PŘÍRUBA Z PLECHU TL. 8 mm, 100x100, přivařená k trubce
 - PŘÍRUBA Z PLECHU TL. 8 mm, 200x200, přivařená k trubce
 - s vyvrtanými otvory pro šrouby o 8 mm, do podlahy uchyceno chem. kotvami

Výškový systém BpV
Souřadný systém JTSK

Investor:	SLOVÁCKÉ VODÁRNÝ A KANALIZACE, a.s., Za Olšávkou 290, 686 01 UHERSKÉ HRADIŠTĚ	Vypracoval:	
Místo stavby:	ZÁHOROVICE, BOJKOVICE	JANA BEZDĚKOVÁ	
Název stavby:		ČKAIT - TV02-1220069	
		tel: 604 705 966	
		e-mail: bezdekova.projekce.vk@gmail.com	
		DS: z4ind62	
Objekt:		Stupeň	DPZ + DPS
		Datum	04/2026
		Formát	3 A4
Část:		Měřítko:	1:25
		Č.zakázky/výkresu:	Č.paré:
Název výkresu:		2025-VK-014	
VZDUŠNÍKOVÉ ŠACHTY		D.1.8	