




POKLÁDKA A SPOJOVÁNÍ IDENTIFIKAČNÍHO VODIČE

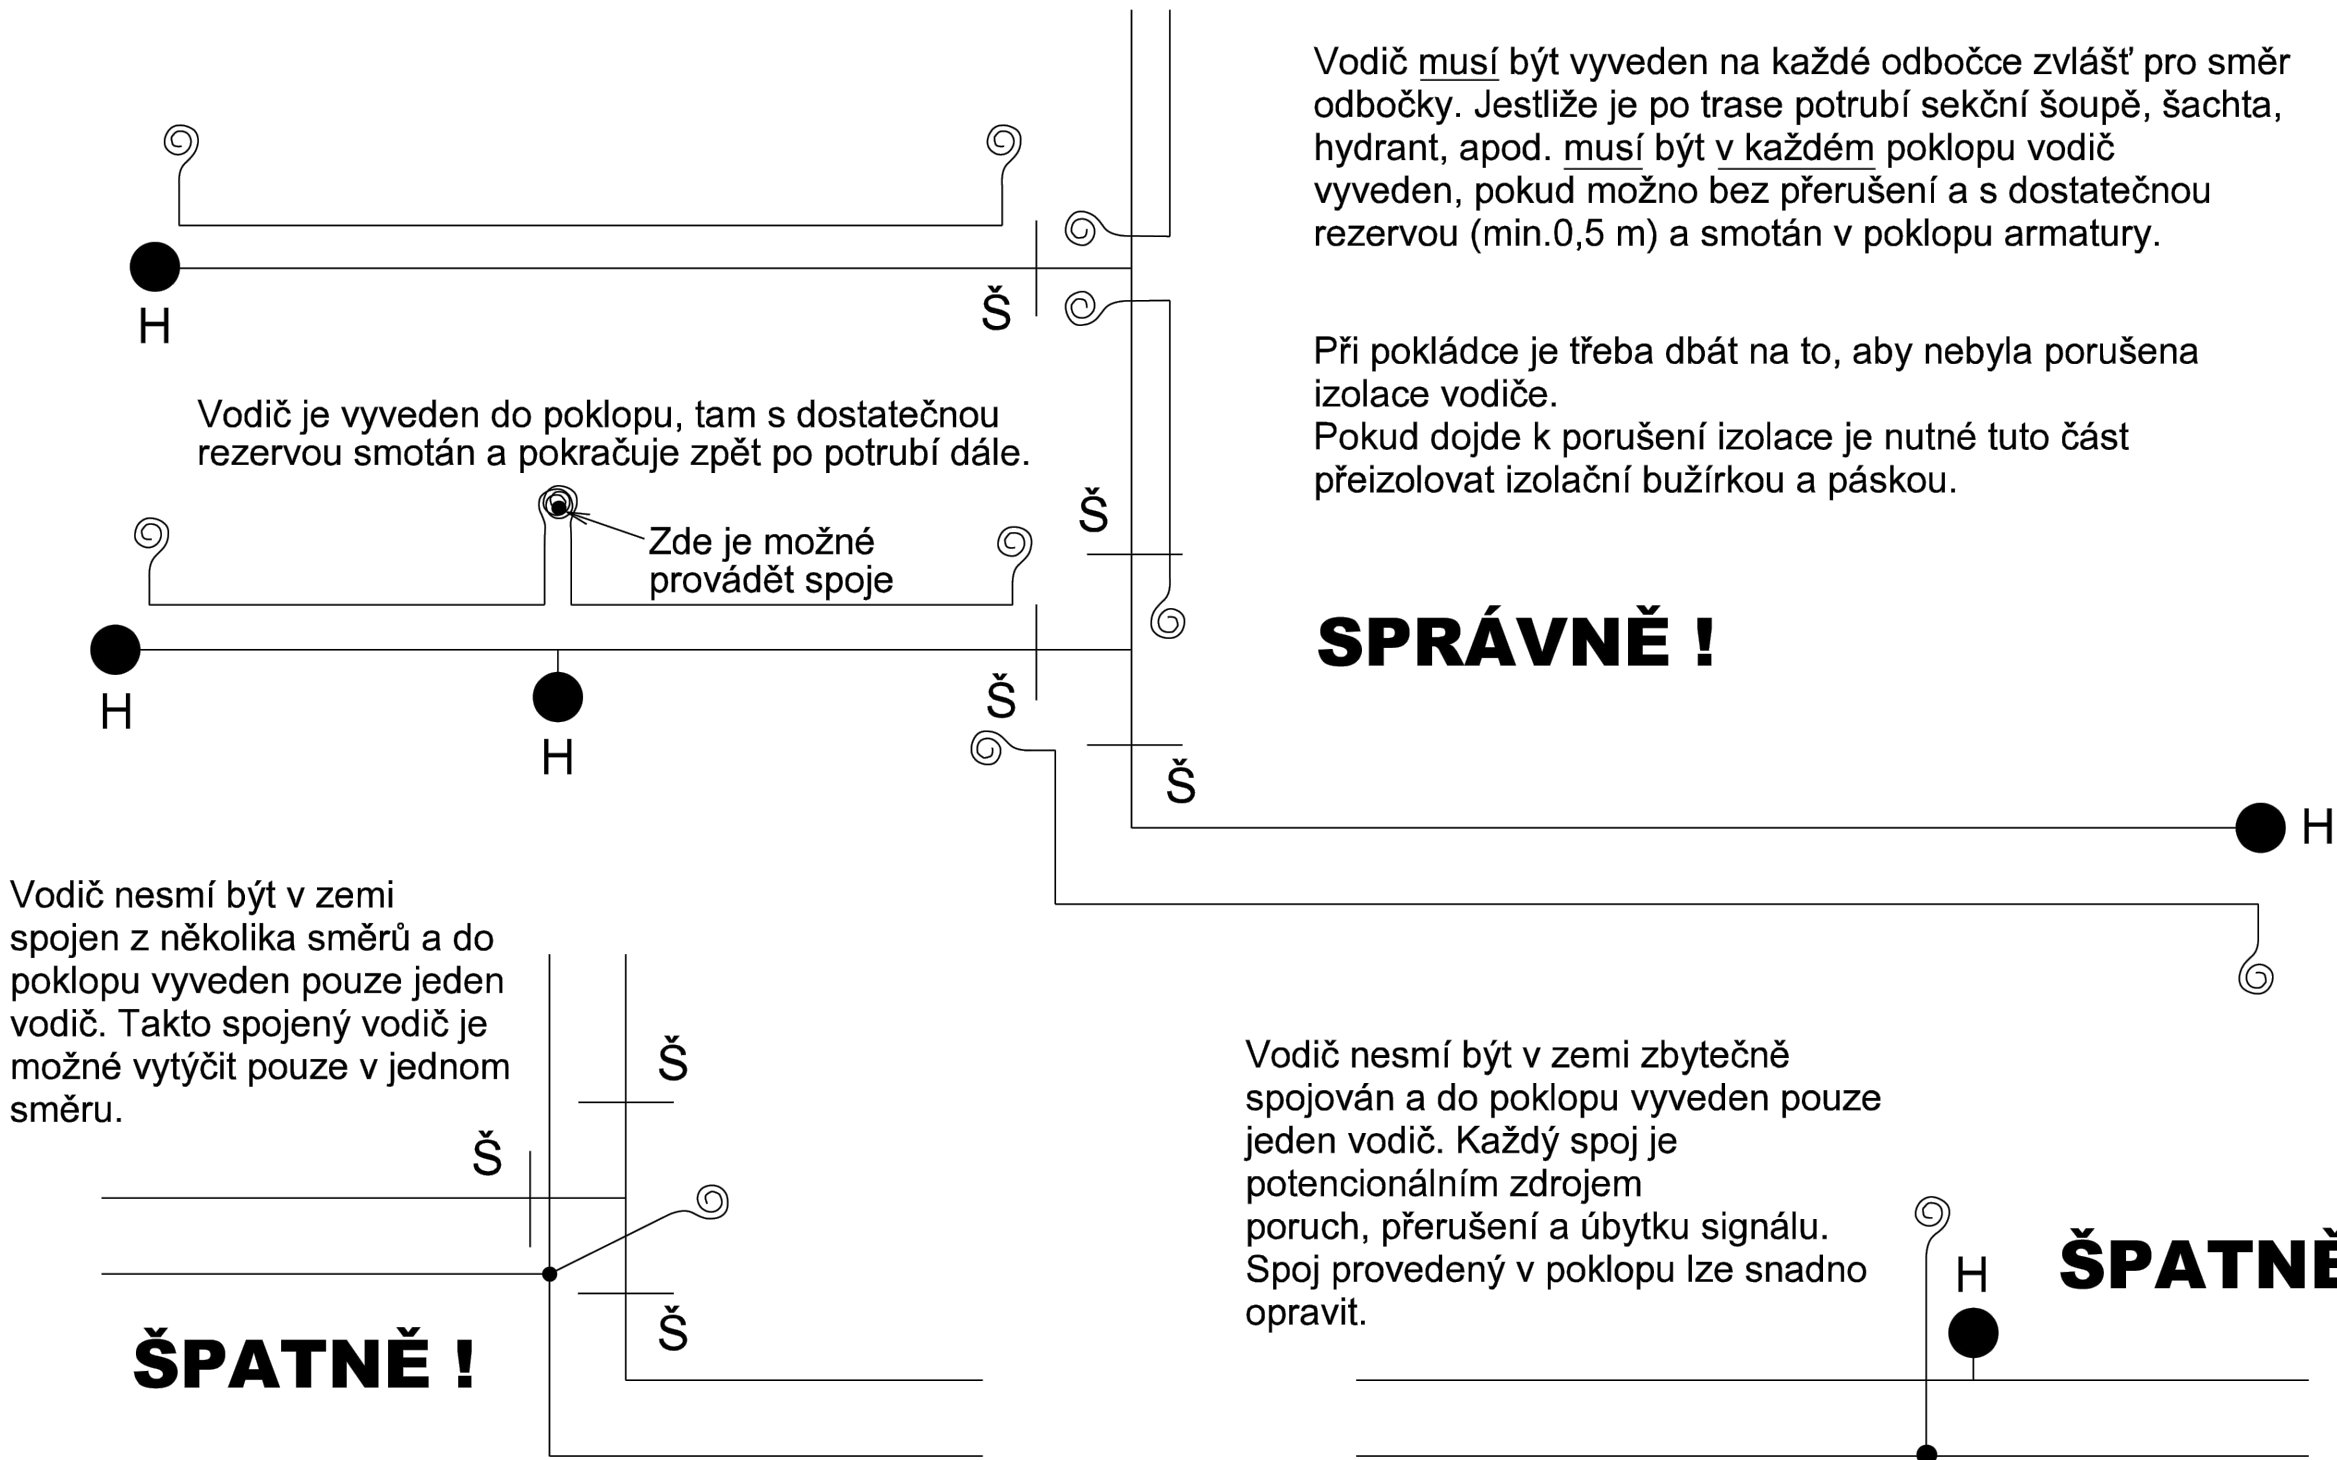

Vodič musí být vyveden na každé odbočce zvlášť pro směr odbočky. Jestliže je po trase potrubí sekční šoupě, šachta, hydrant, apod. musí být v každém poklopu vodič vyveden, pokud možno bez přerušení a s dostatečnou rezervou (min.0,5 m) a smotán v poklopu armatury.


Při pokládce je třeba dbát na to, aby nebyla porušena izolace vodiče. Pokud dojde k porušení izolace je nutné tuto část přezizolovat izolační bužírkou a páskou.

SPRÁVNĚ !

Vodič nesmí být v zemi zbytečně spojován a do poklopu vyveden pouze jeden vodič. Každý spoj je potencionálním zdrojem poruch, přerušení a úbytku signálu. Spoj provedený v poklopu lze snadno opravit.


ŠPATNĚ !

OCHRANA KABELŮ BĚHEM STAVBY M 1:50

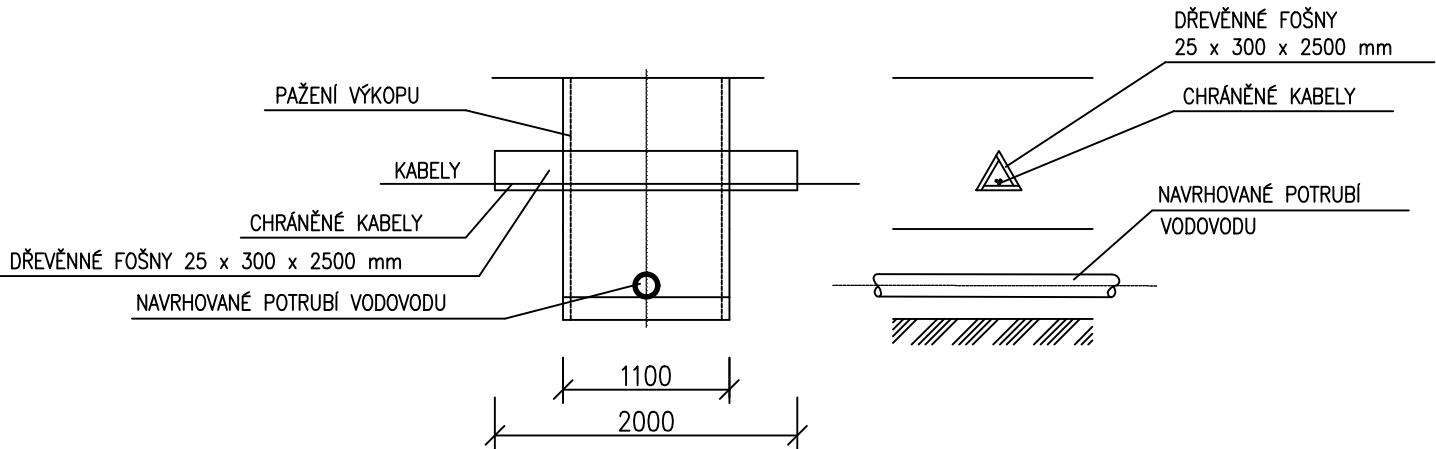

POČTY DÍLCŮ AZD PRO RŮZNÉ ŠÍRKY VÝKOPŮ		
ŠÍŘKA VÝKOPU (mm)	POČET DÍLCŮ AZD 13-100 (KS)	POČET DÍLCŮ AZD 114-50 (KS)
1000	2	4
1300-1400	2	4
2000	3	6

OCHRANA KABELŮ PO DOKONČENÍ STAVBY M 1:50

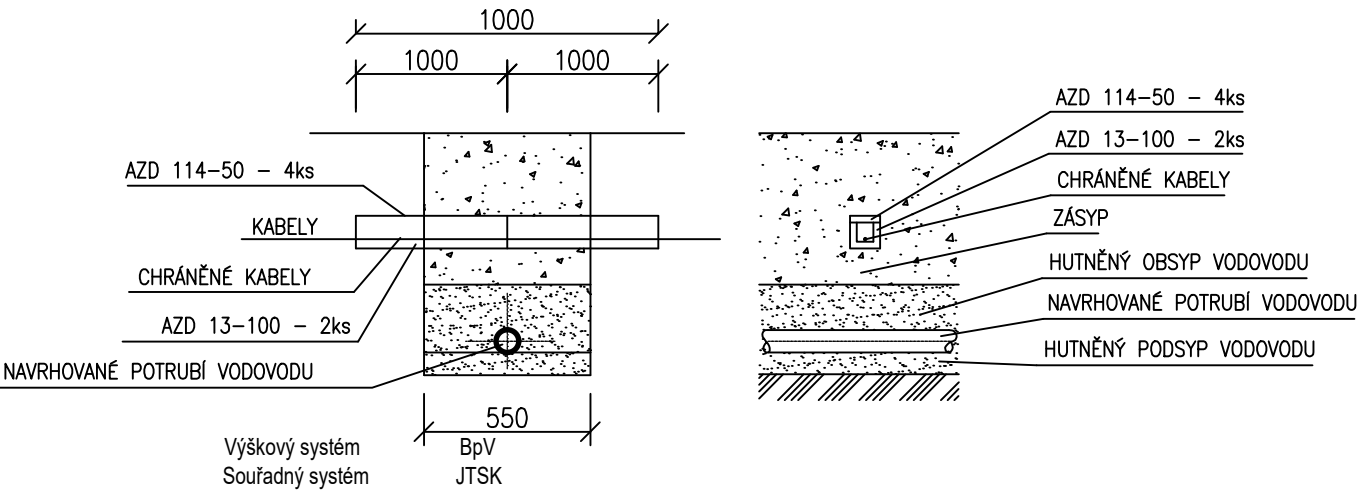

Výškový systém
Souřadný systém

BpV
JTSK

Investor:	SLOVÁCKÉ VODÁRNÝ A KANALIZACE, a.s., Za Olšávkou 290, 686 01 UHERSKÉ HRADIŠTĚ	Vypracoval:	
Místo stavby:	ZÁHOROVICE, BOJKOVICE	JANA BEZDĚKOVÁ ČKAIT - TV02-1220069	
Název stavby:		tel: 604 705 966 e-mail: bezdekova.projekce.vk@gmail.com DS: z4ind62	
PŘIVADĚČ BOJKOVICE - UH. BROD - REKONSTRUKCE OD UL. LUHAČOVICKÁ PO VDJ ZÁHOROVICE		Stupeň	DPZ + DPS
Objekt:		Datum	04/2026
Část:	D.1 Dokumentace stavebního nebo inženýrského objektu	Formát	3 A4
Název výkresu:		Měřítko:	1:25
DROBNÉ OBJEKTY NA VODOVODU		Č.zakázky/výkresu:	Č.paré:
		2025-VK-014	
		D.1.9	