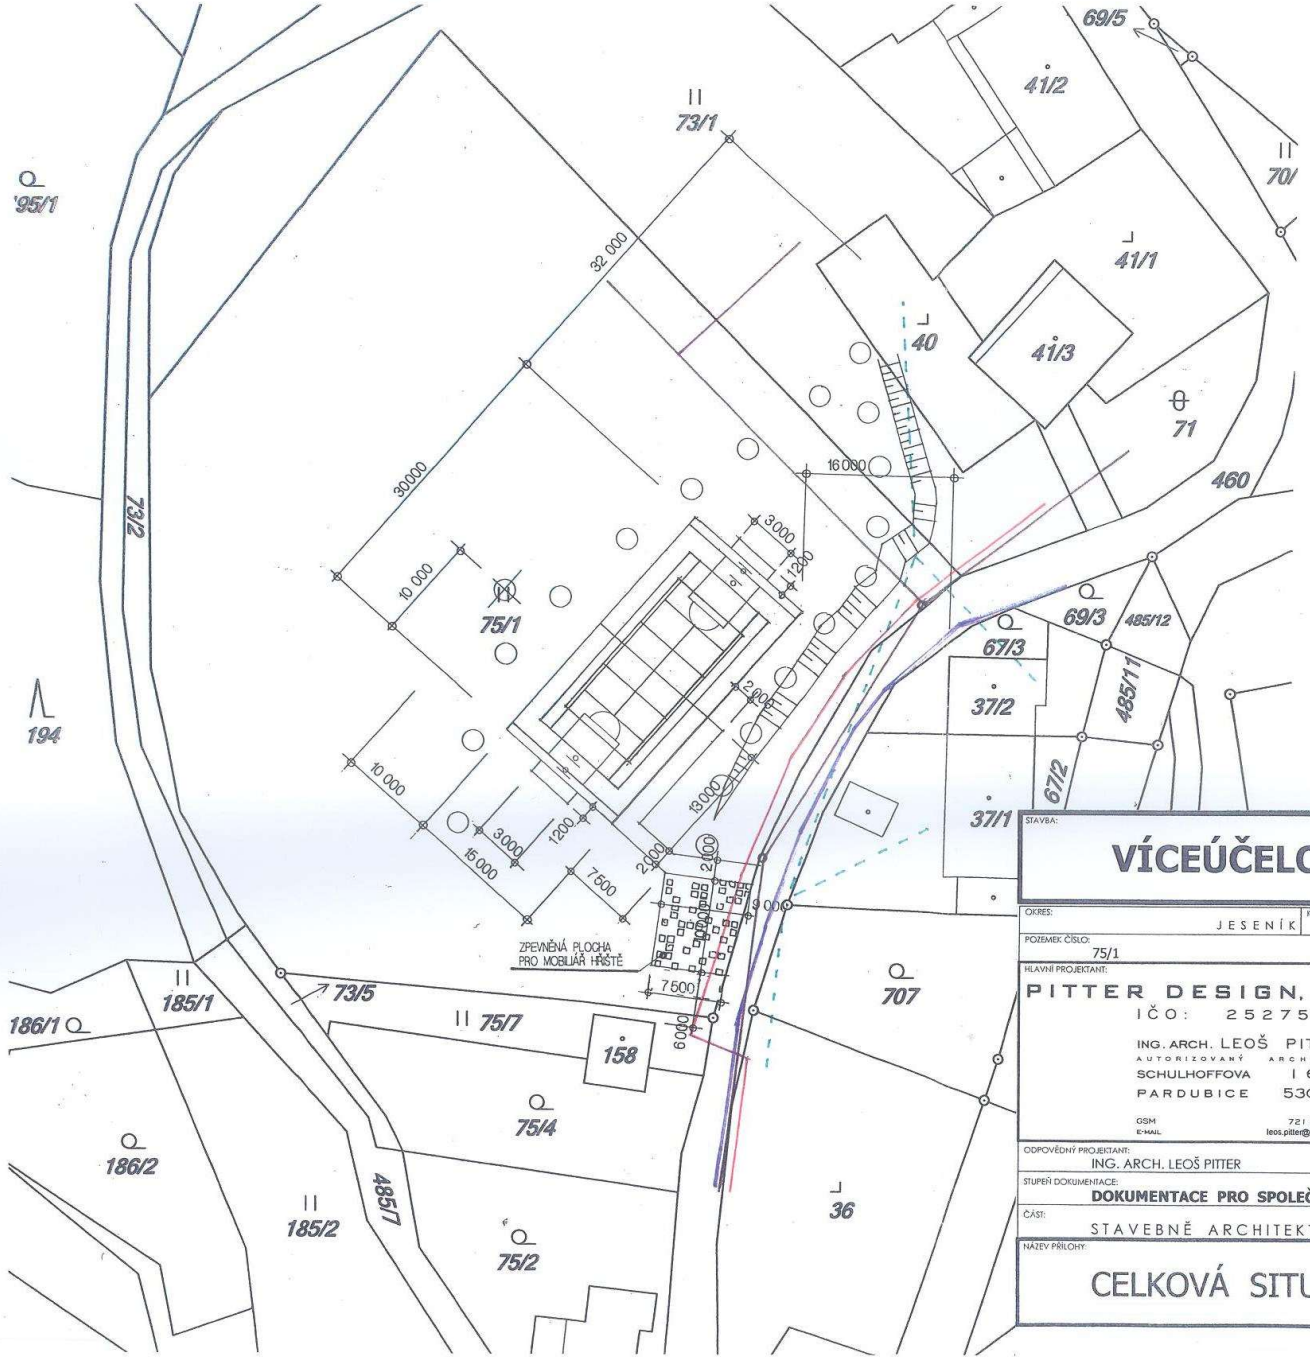

LEGENDA INŽENÝRSKÝCH SÍTÍ

- KANALIZACE PVC 250
- STL PLYNOVOD PE 90
- NADZEMNÍ VEDENÍ NN DO 1 KV
- METALICKÝ KABEL

Městský úřad Jeseník
Odbor stavebního úřadu a územního plánování
Tato ověřená dokumentace je součástí
územního rozhodnutí o umístění stavby
č. j.: **MJ/50441/2017/OSUUP/Km**
ze dne **27.09.2017**
Sp. značka: MJ/39982/2017

MĚSTSKÝ ÚŘAD JESENÍK

AUTORIZOVANÝ ARCHITEKT ING. ARCH. LEOŠ PITTER ČKA 01 400 ČESKÁ REPUBLIKA

STAVBA:

VÍCEÚČELOVÉ SPORTOVNÍ HŘIŠTĚ

OKRES: JESENÍK	KRAJ: OLOMOUCKÝ	OBEC: HRADEC – NOVÁ VES
POZEMEK ČÍSLO: 75/1	KATASTRÁLNÍ ÚZEMÍ: HRADEC U JESENÍKA	

HLAVNÍ PROJEKTANT:
PITTER DESIGN, s.r.o.
IČO: 25275291
ING. ARCH. LEOŠ PITTER
AUTORIZOVANÝ ARCHITEKT
SCHULHOFFOVA 1632
PARDUBICE 530 03
GSM 721 903 308
E-MAIL leos.pitter@seznam.cz

INVESTOR:
Obec Hradec –Nová Ves
Hradec – Nová Ves 12
790 84 Hradec – Nová Ves

STUPEŇ DOKUMENTACE: PDS
DATUM: 08 / 2015
FORMÁT:
MĚŘÍTKO: 1 : 500

ODPOVĚDNÝ PROJEKTANT: ING. ARCH. LEOŠ PITTER

ČÍSLO PARÉ:

STUPEŇ DOKUMENTACE: **DOKUMENTACE PRO SPOLEČNÉ ÚZEMNÍ ROZHODNTÍ A STAVEBNÍ POVOLENÍ**

ČÁST: STAVEBNĚ ARCHITEKTONICKÉ ŘEŠENÍ

NÁZEV PŘÍLOHY: CELKOVÁ SITUACE

ČÍSLO PŘÍLOHY: **C2**